

11 FEB. 1994



istituto autonomo case popolari

— brindisi —

LEGGI 11/3/88 n. 67 - ART. 22
6° BIENNIO 88/89 - 2° TRANCHE
PROGRAMMA INTERVENTO n. 008-142-1
CODICE n. 74-008-0067-0-142-1

tar. 1/bis


Progetto per la costruzione di alloggi popolari in **FRANCAVILLA F.**
comparto C/9
contrada 'CRETA ROSSA'

ufficio progettazione
i. a. c. p.
brindisi

ALLOGGI N. 8 DA MQ 45
" N. 12 " MQ 95

scala 1:200

SISTEMAZIONE ESTERNA

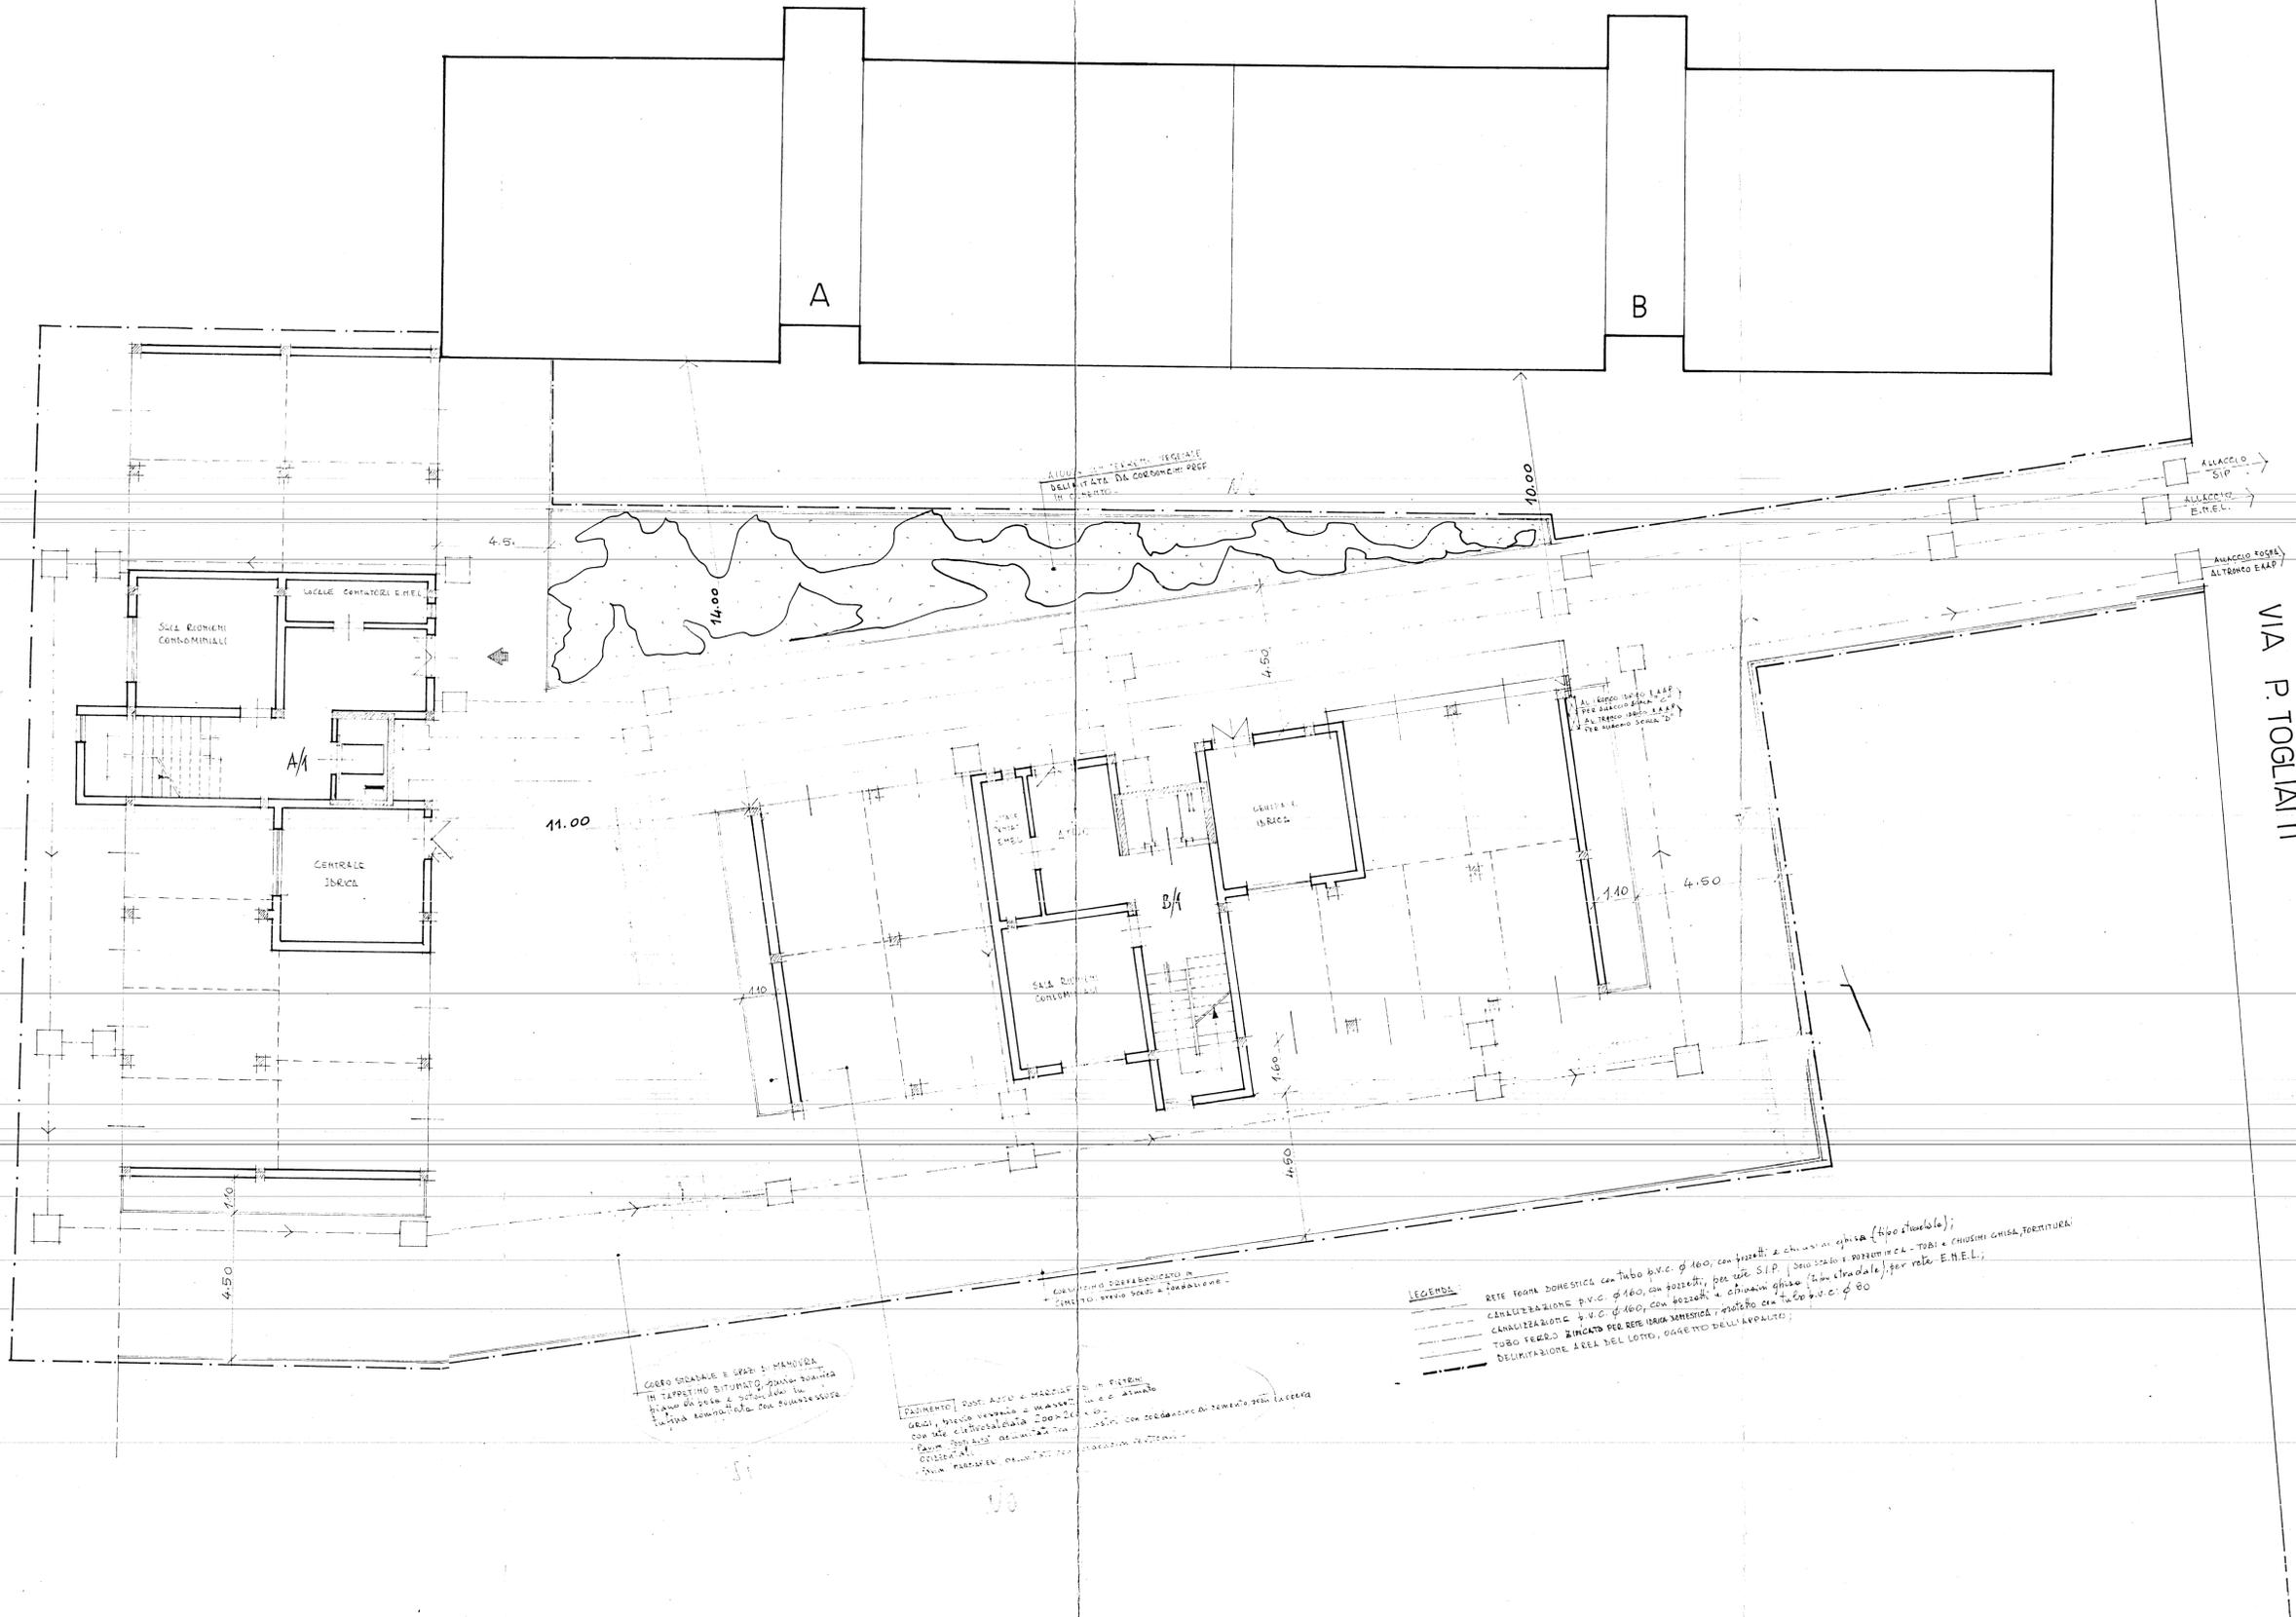

Handwritten notes and signatures:
 - Top left: *Handwritten signature*
 - Middle left: *Handwritten signature*
 - Middle left: *Handwritten signature*

Città di FRANCAVILLA FONTANA

Contito il parere favorevole espresso dalla Commissione Edilizia Comunale, nella seduta del 26 APR. 1994

SI APPROVA

si rilascia concessione edilizia n. 141 del 3 MAG. 1994

Francavilla Fontana, 11 MAR 1994



LEGENDA:

- RETE FOGGIA DOMESTICA con tubo p.v.c. φ 100, con forzi e chiusure in ghisa (tipo standard);
- CANALIZZAZIONE p.v.c. φ 100, con forzi, per rete SIP (solo spazi e pozzi meccanici - Tubi e chiusure GHISA, FORNITURE);
- CANALIZZAZIONE p.v.c. φ 100, con forzi e chiusure in ghisa (tipo standard), per rete E.M.E.L.;
- TUBO FERRO BILICATO PER RETE IRRADIAZIONE, con tubo p.v.c. φ 80
- DELIMITAZIONE AREA DEL LOTTO, OGGETTO DELL'APPALTO;

IN FIDELITÀ
 [FIRMAMENTO] DELL'ARCHITETTO
 [FIRMAMENTO] DELL'INGEGNERE
 [FIRMAMENTO] DELL'INGEGNERE
 [FIRMAMENTO] DELL'INGEGNERE