



Parere favorevole alle condizioni
di cui alla nota n. 1011/11056
del 20/10/84

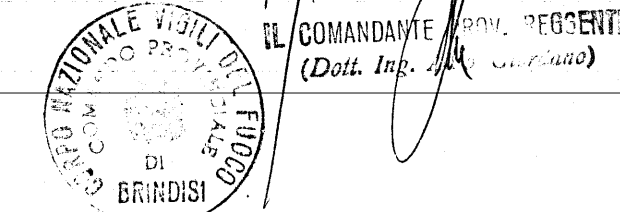

IL COORDINATORE
DEI SERVIZI NUOVE COSTRUZIONI
(Dott. Arch. Pietro ...)

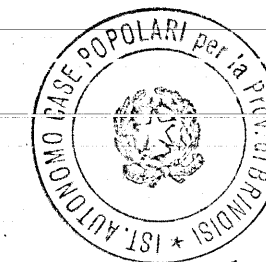

IL PRESIDENTE

[Signature]

**istituto autonomo
case popolari**

brindisi

legge 5-8-1978 n. 457 III° biennio 1982-83 COMPLET.

programma intervento n. 007-99-1

codice 3167400701

progetto per la costruzione di alloggi
popolari in FASANO

lotto 10-11-12 comparto 1 piano di zona 167

alloggi n. 24 da mq. 88

PIANO TERRA

tav.

3c

ufficio
progettazione
l. a. c. p.
brindisi

scala 1:100

