


Parere favorevole alla condizione
di cui alla nota n. 10221/11054
del 20/1/74



IL COORDINATORE
DEI SERVIZI NUOVE COSTRUZIONI
(Dott. Arch. Pietro ORESTA)

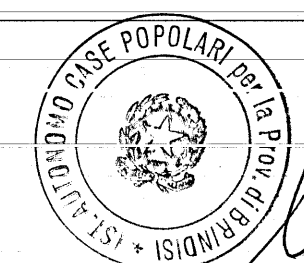

IL PRESIDENTE
(Michele Scardis)

**istituto autonomo
case popolari**

— brindisi —

legge 5-8-1978 n. 457 III° biennio 1982-83 COMPLET.
programma intervento n. 007-99-1
codice 3167400701

progetto per la costruzione di alloggi
popolari in FASANO

lotto 13 comparto 1 piano di zona 167

alloggi n. 8 da mq. 88

PROSPETTI


tav. **3d**

ufficio
progettazione
i. a. c. d.
brindisi


scala 1:100



PROSPETTO - A -

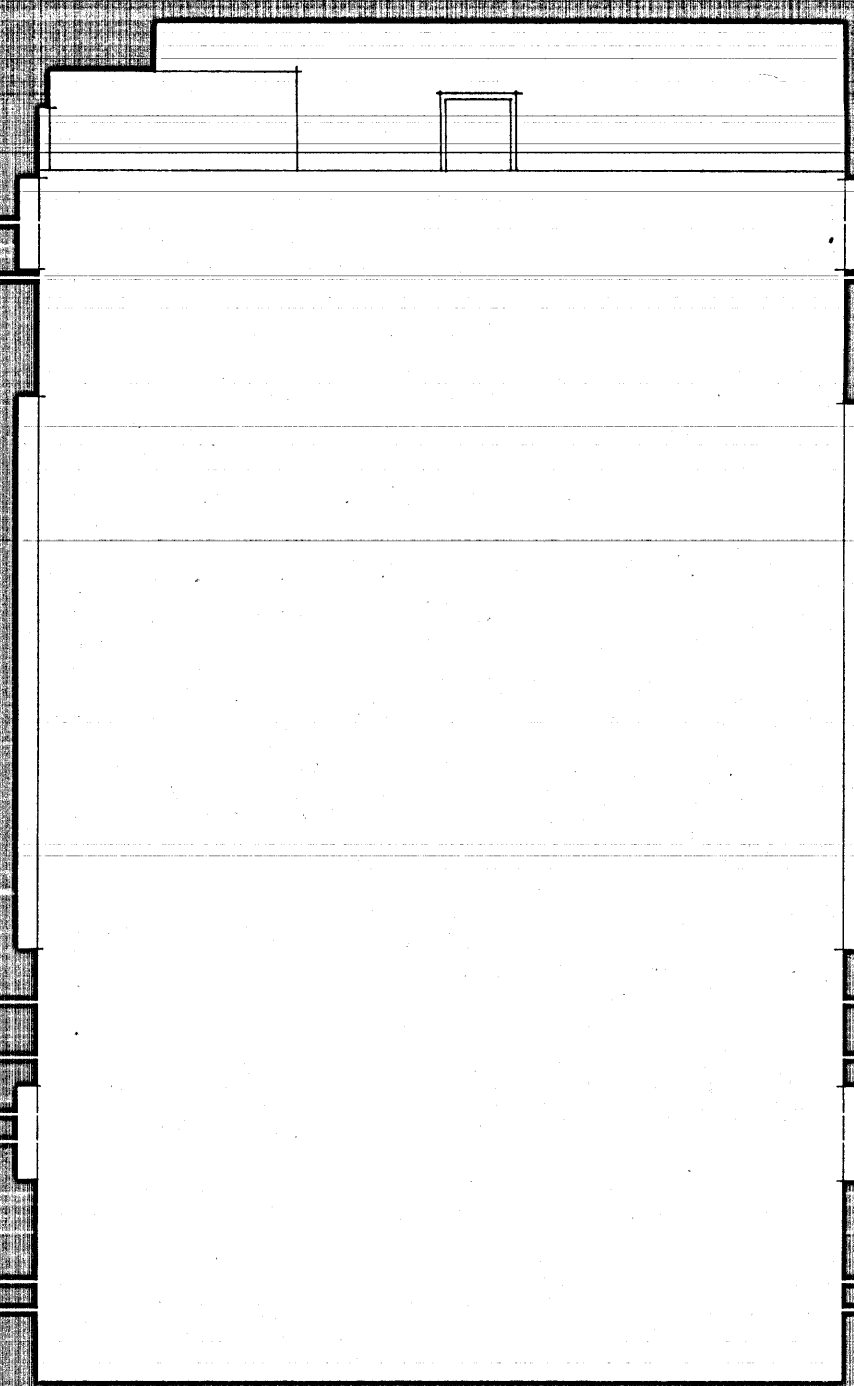

PROSPETTO - B -

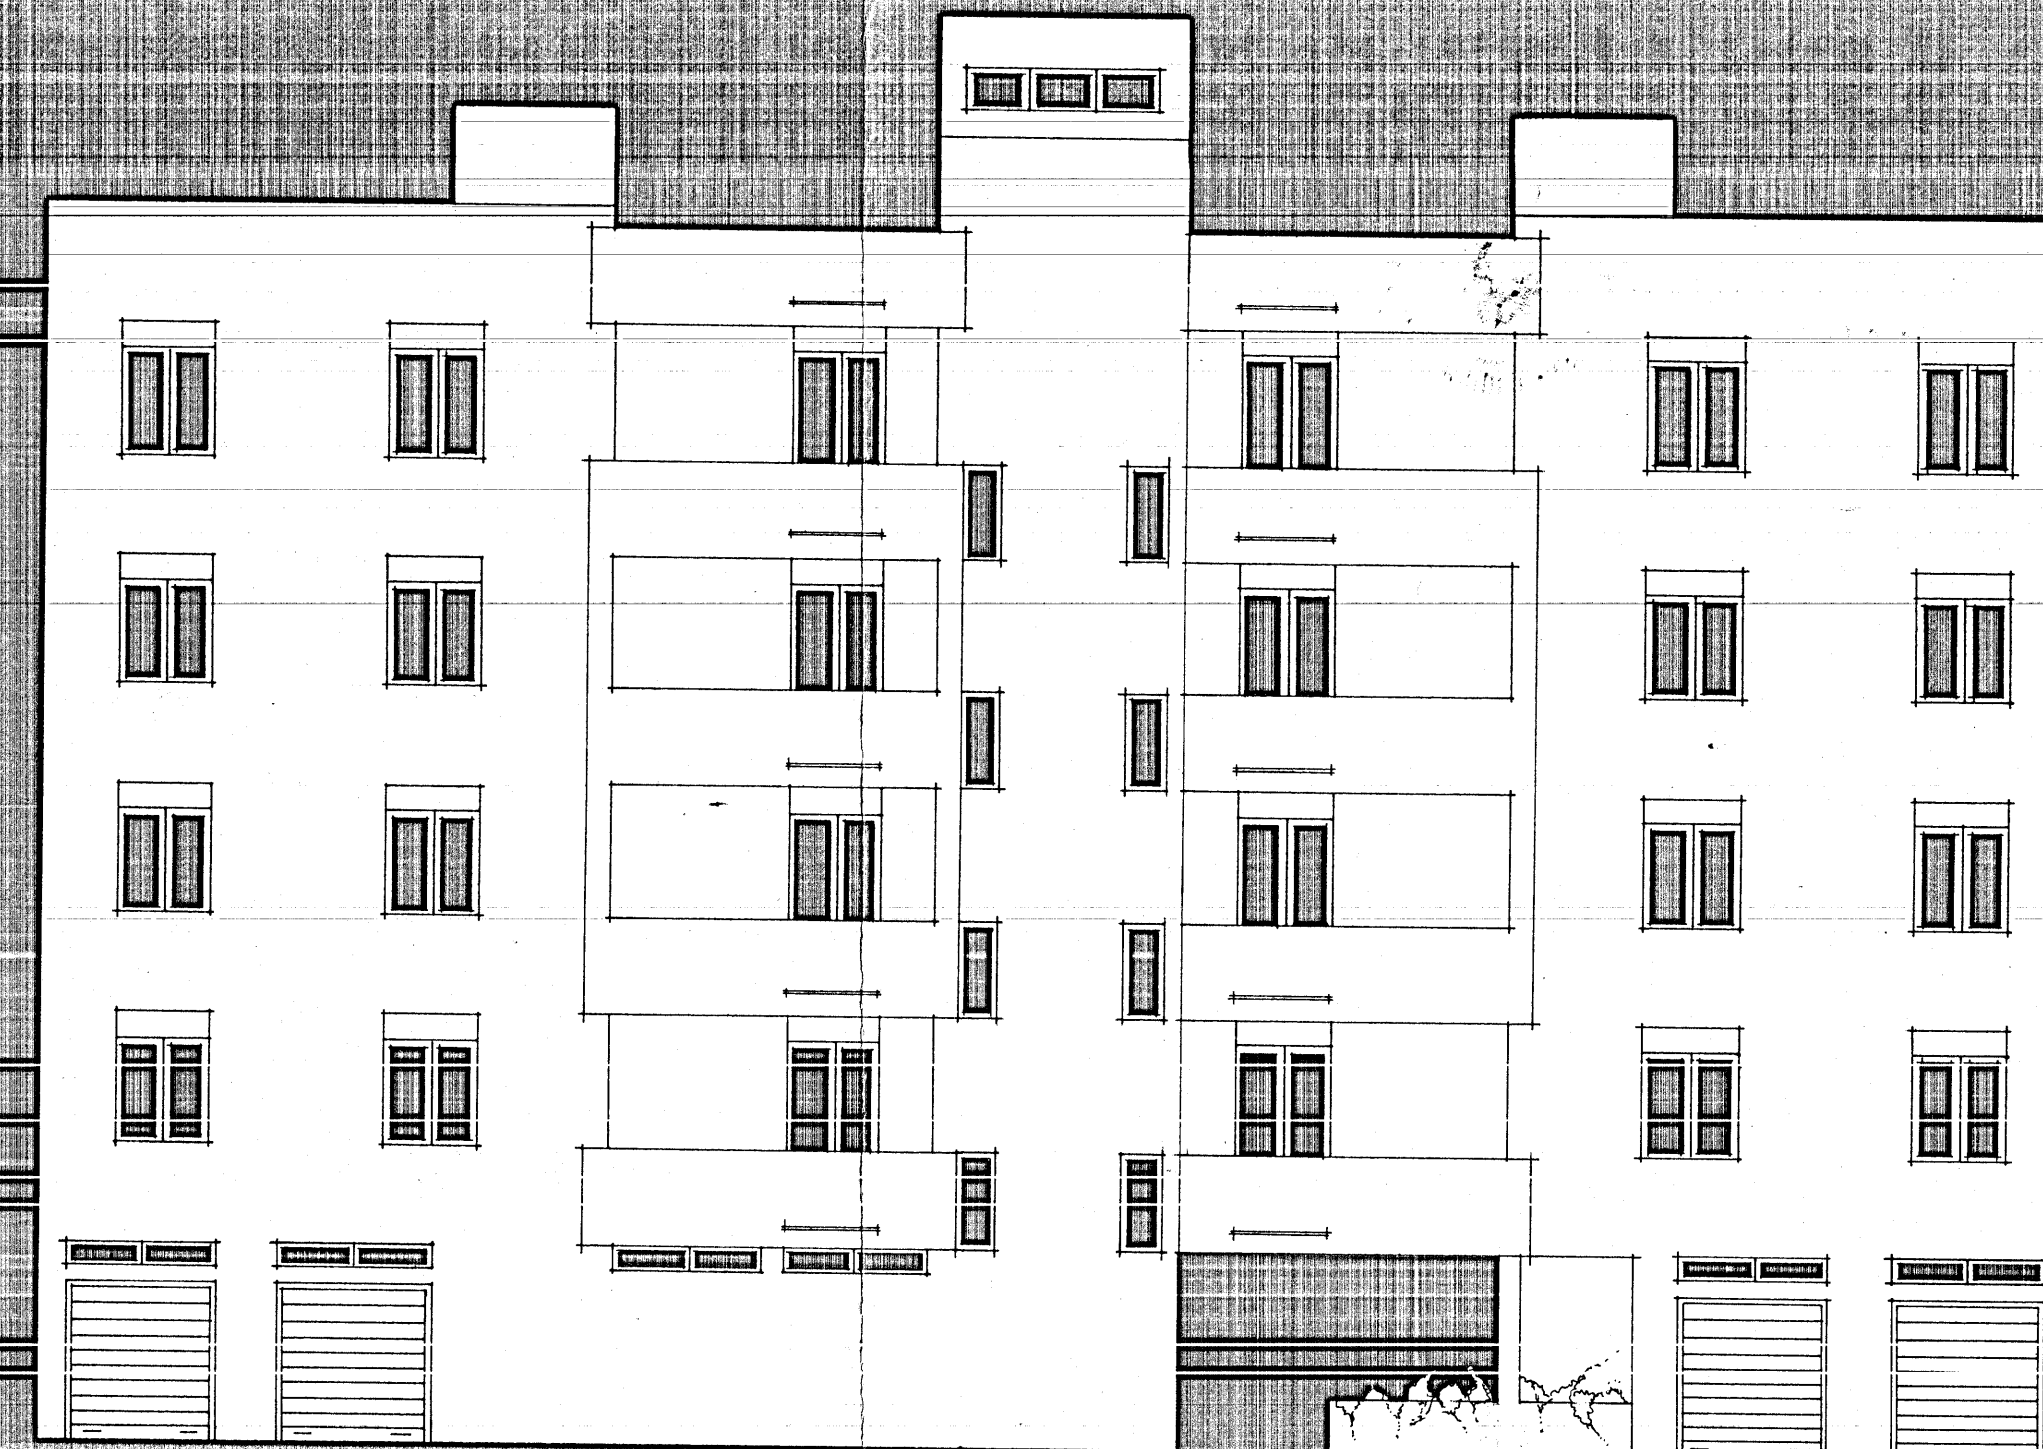

PROSPETTO - C -