



Parere favorevole alle condizioni
di cui alla nota n. 1011/10034
del 20/6/84

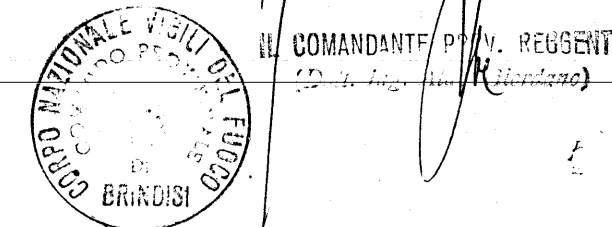

IL COORDINATORE
DEI SERVIZI NUOVE COSTRUZIONI
(Dott. Arch. Pietro GUSTI)

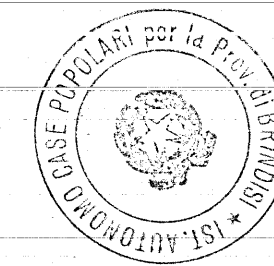

Lu. Neri

**istituto case autonomo
popolari**

— brindisi —

legge 5-8-1978 n. 457 III° biennio 1982-83 COMPLET.
programma intervento n. 007-99-1
codice 3167400701

tav.

5c

progetto per la costruzione di alloggi
popolari in FASANO
lotto 10-11-12 comparto 1 piano di zona 167

ufficio
progettazione
I. A. C. P.
Brindisi

alloggi n. 24 da mq. 88

scala 1:100

PIANTA COPERTURE

