

ISTITUTO AUTONOMO PER LE CASE POPOLARI
DELLA PROVINCIA DI BRINDISI

-----00000-----

PROT. N° 8965


Brindisi, li - 2 NOV. 1983

SERVIZIO AA.LL.
E UTENZA.=

Raccomandata a.r.

- Sig. [Signature]
[Signature]
[Signature]

In allegato alla presente si trasmette copia della convenzione,
a suo tempo stipulata con questo Istituto.

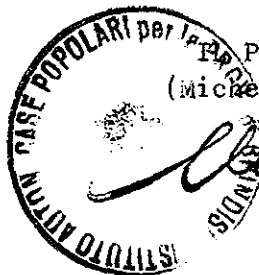

PRESIDENTE
(Michele NARCISI)

[Signature]

GR/pe/
[Signature]

CORTE SELE, 19 LOTTO 63 FABB.
PIANO RIALZATO/PRIMO
ASSEGNETARIO: PICCINNO LUIGI

D/6


51.11.11

COORTE 8813

A


A

PROGETTO

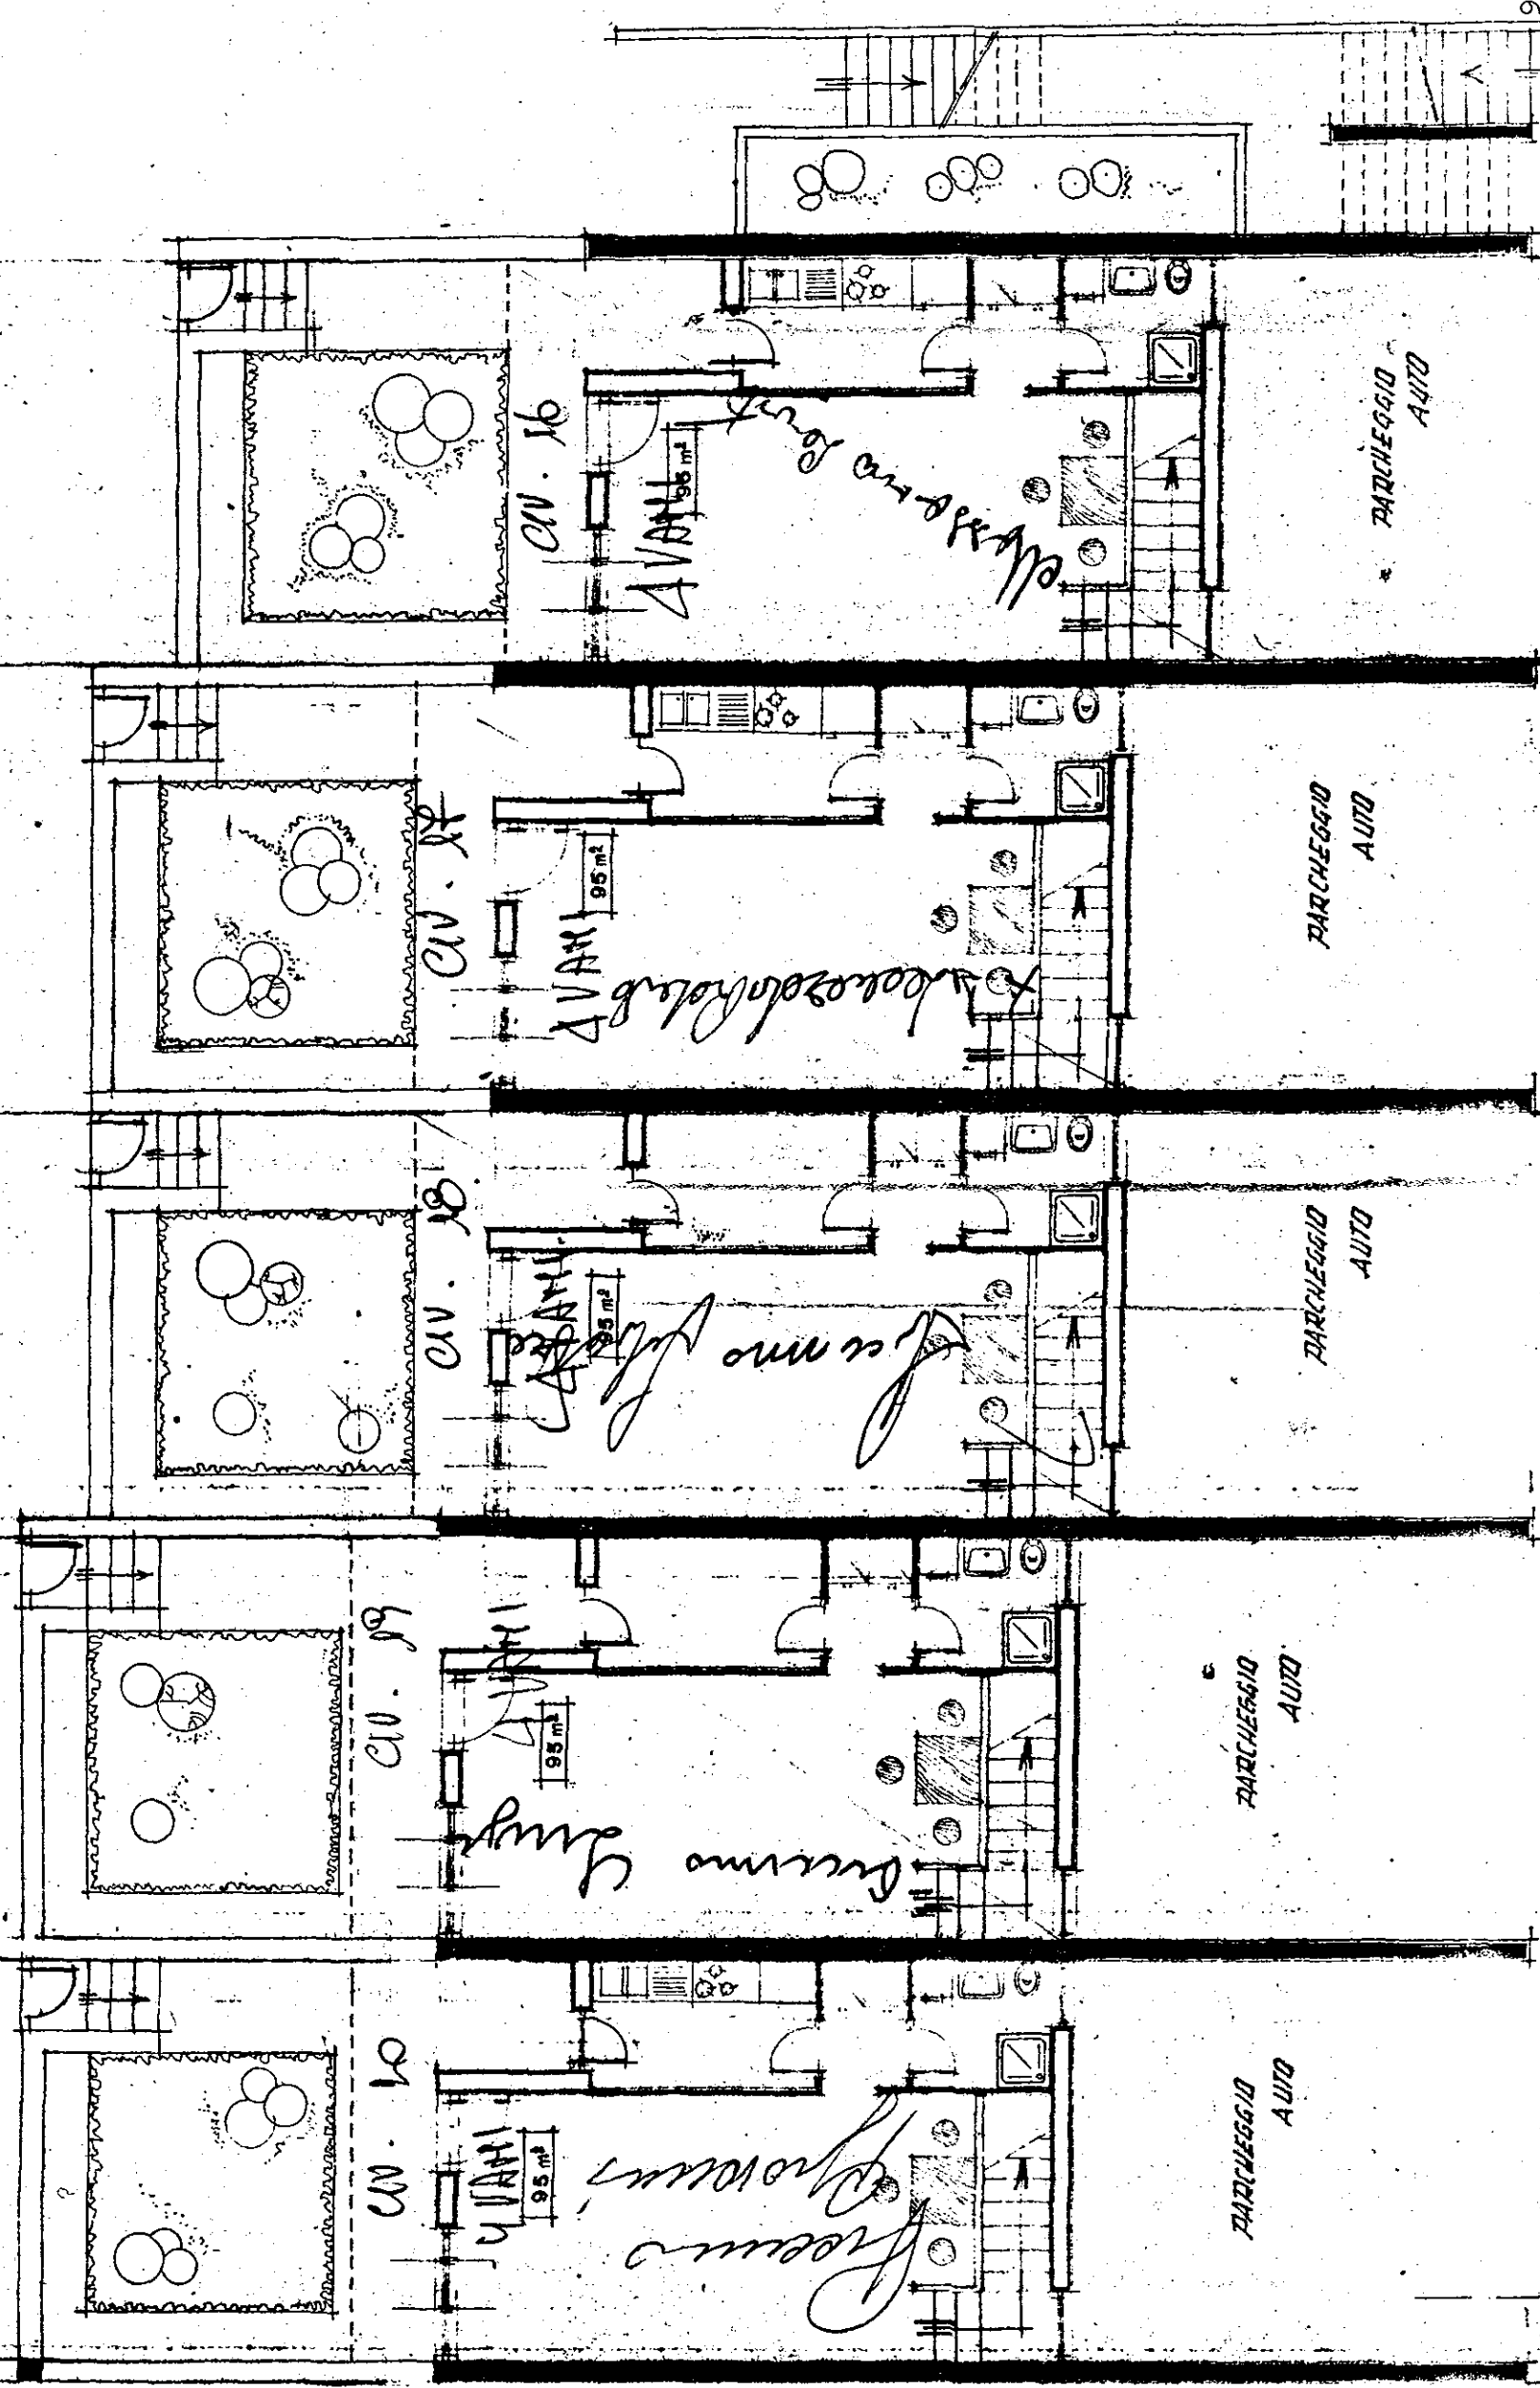

CORTE SELE, 19 LOTTO 63
 FABB. D/6
 PIANO PRIMO
 ASSEGNATARIO: PIZZINNO LUIGI

2x11m
 2x11m

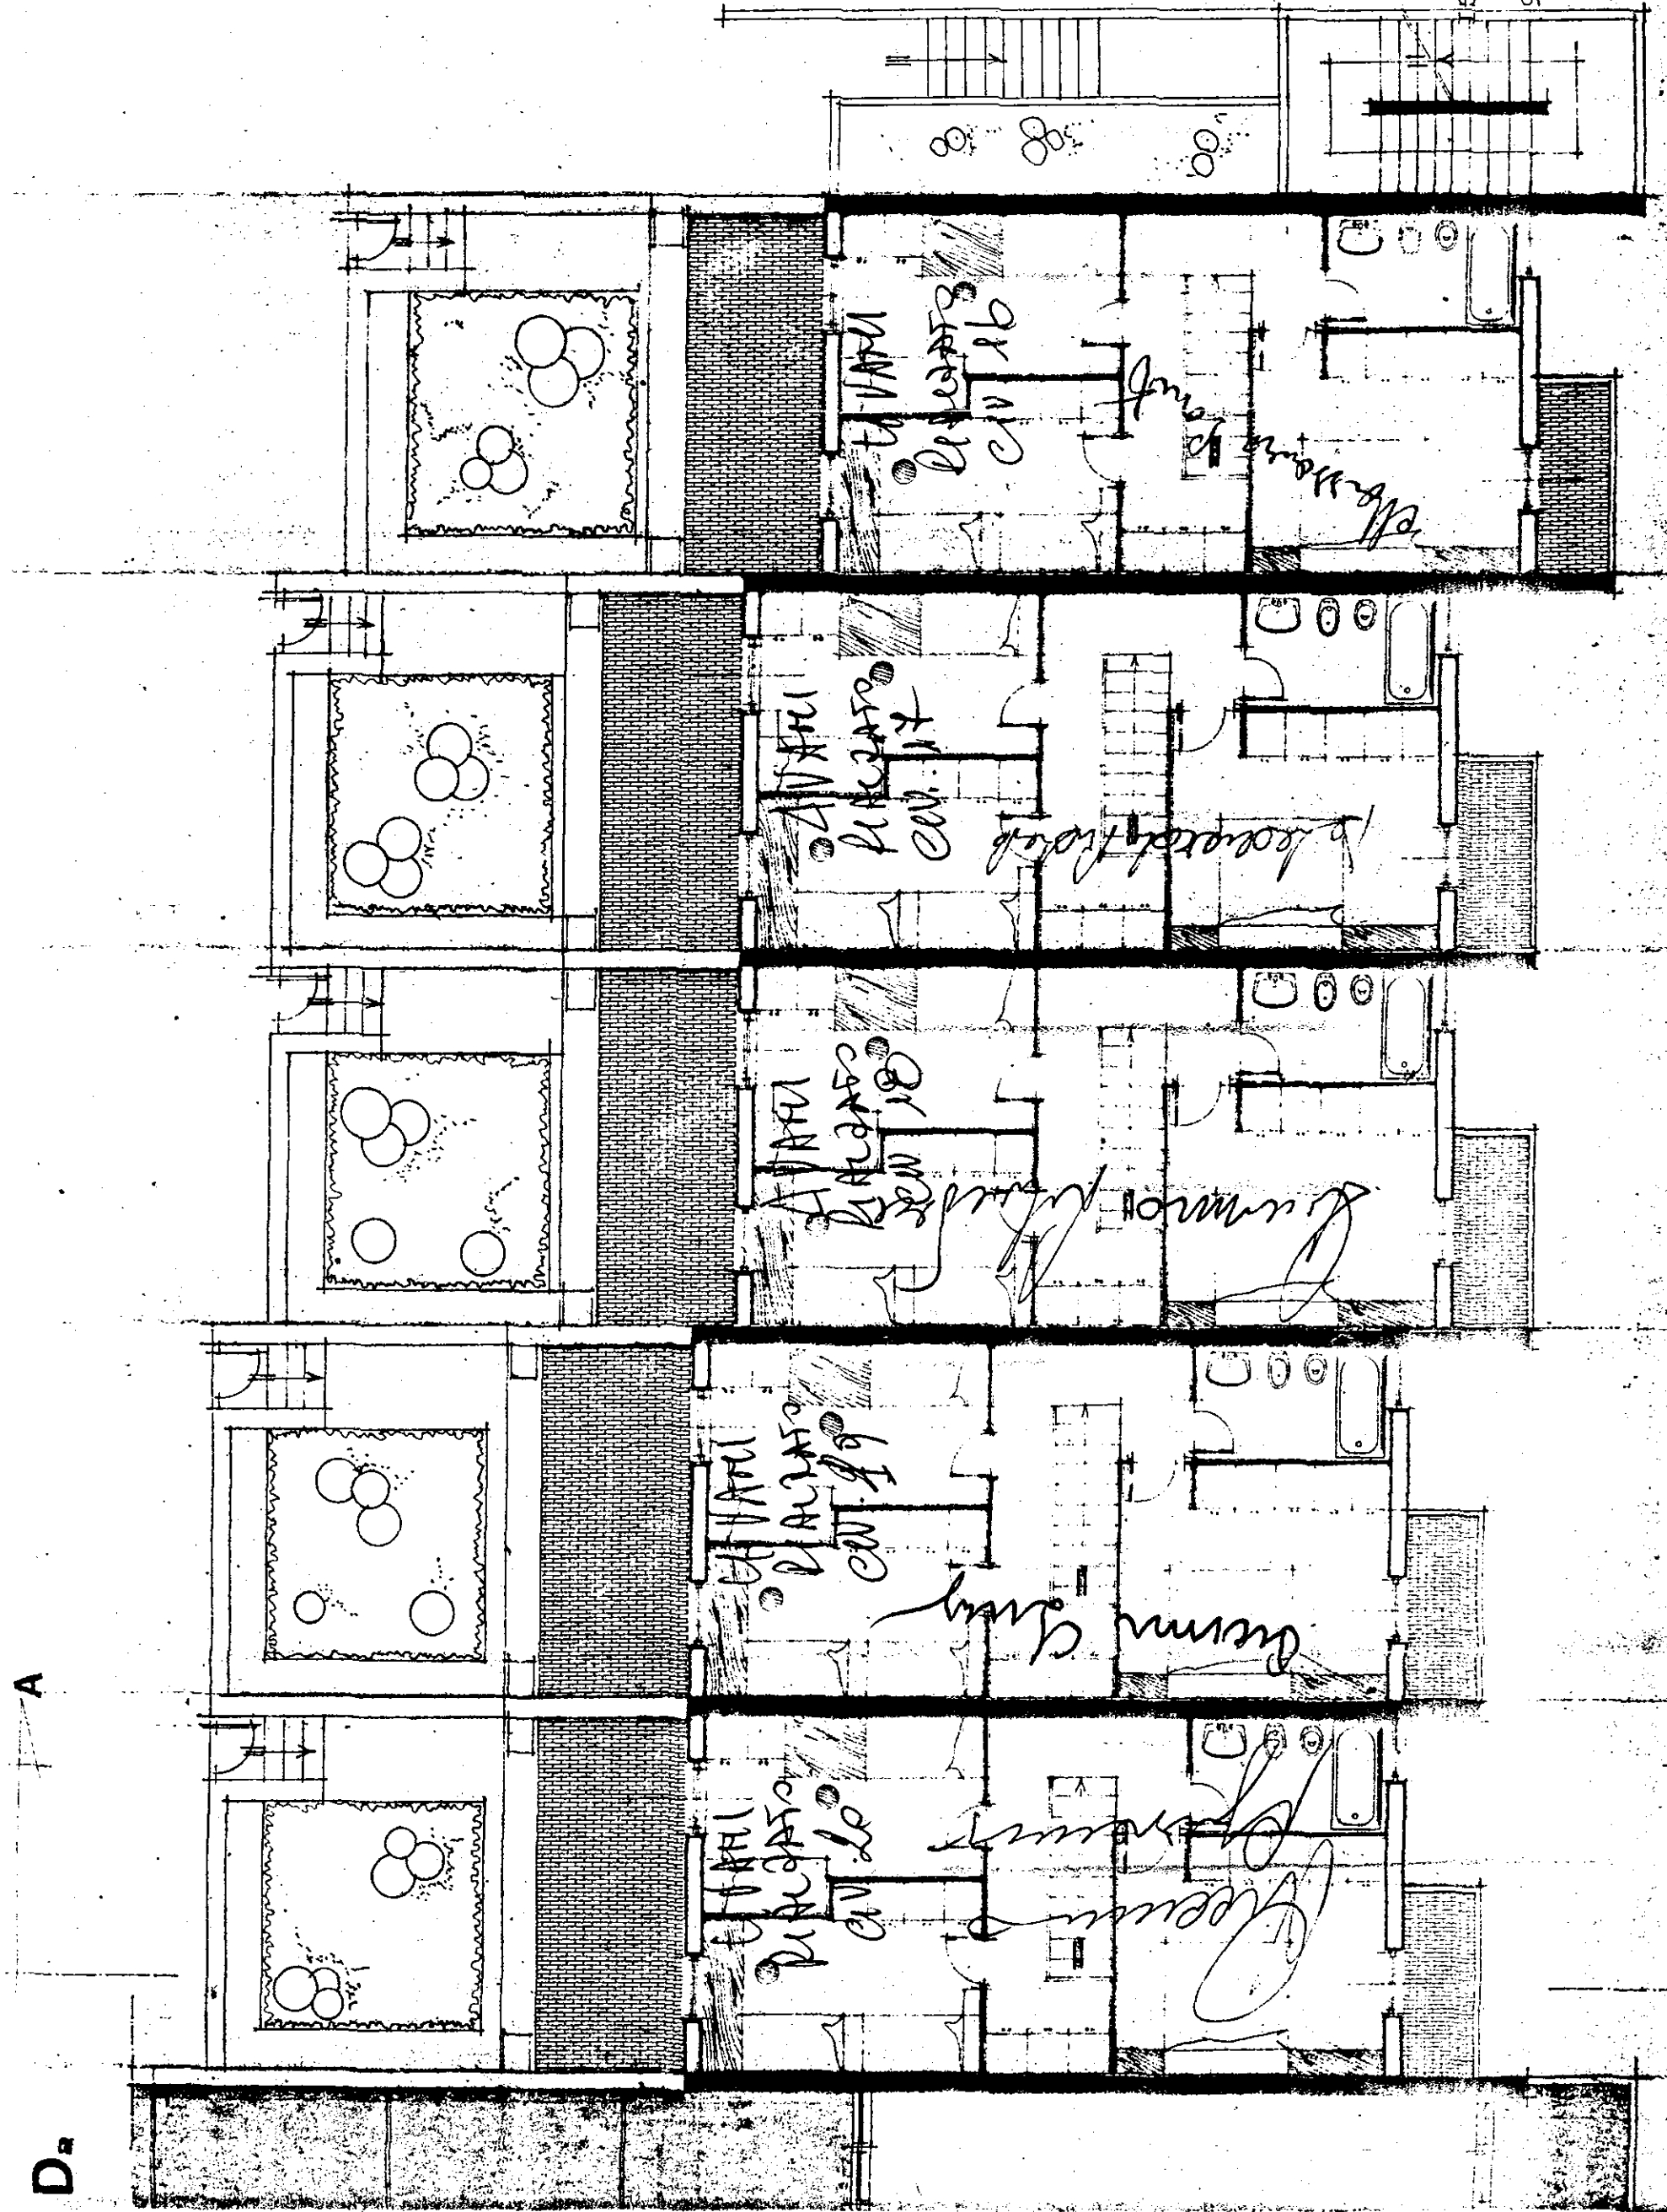

A

D₂