

362524

**ISTITUTO AUTONOMO PER LE CASE POPOLARI
DELLA PROVINCIA DI BRINDISI**
(ERETTO IN ENTE MORALE CON R.D. 13.9.1940 N. 1474)

Settore Inquilinato

Oggetto: Consegna contratto di locazione.

Nome: Rossella

Cognome: Bardi

Assegnatario Comune di Cellino S. Marco

Via Squinzano

Civ. s.n.

Scala A

Interno 7

Dichiara di aver ritirato personalmente presso l'Ufficio contratti I.A.C.P. , Settore Inquilinato, il proprio contratto di locazione.

Data

Firma

**ISTITUTO AUTONOMO PER LE CASE POPOLARI
DELLA PROVINCIA DI BRINDISI**

(Eretto in ente morale con R.D. 13.09.1940, N° 1474)

Prot. 15763

li, 20.011.2008

Settore Inquilinato

**Al Servizio Amministrazione
Sede**

OGGETTO: Trasmissione assegni circolari non trasferibili per registrazione telematica contratto di locazione alloggio di e.r.p..


Per i provvedimenti di competenza, ai fini della registrazione telematica con il competente Ufficio delle Entrate, allegati alla presente si trasmettono i sottoelencati **assegni bancari circolari non trasferibili**:


- 1) - **Assegno n. 8104188017-03** - non trasferibile - **BANCO DI NAPOLI** - di Euro 67,00 (sessantasette/00) - per taxa registrazione contratto di locazione - Sig.ra Bardi Rossella - 72020 Cellino S. Marco -
- 2) - **Assegno n. 8104188018-04** - - non trasferibile - **BANCO DI NAPOLI** - di Euro 87,72 (ottantasette/72) - per bolli contratto di locazione Sig.ra Bardi Rossella - via Squinzano, A/7. - lotto 2° - 72020 Cellino S. Marco -

Il responsabile del procedimento amministrativo è il sig. Vincenzo Carofalo, dipendente di questo Istituto.

Distinti saluti

**Il Responsabile del Settore
(Dr. Franco Stasi)**

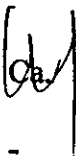
-

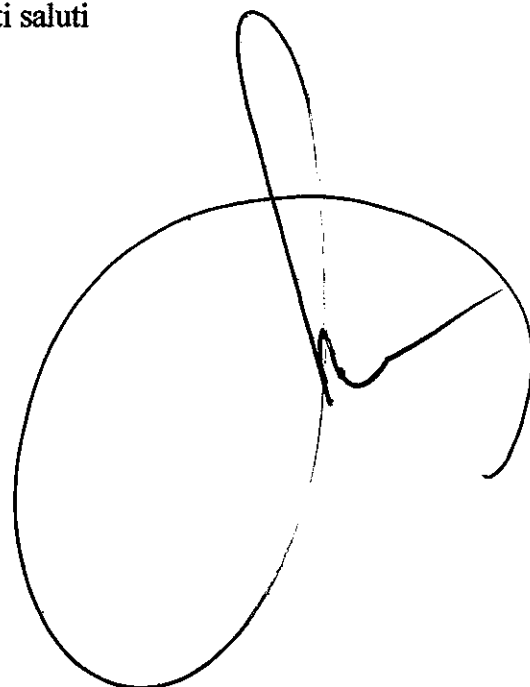

CELLINO SAN MARCO, 03/10/2008



BANCO DI NAPOLI

Banco di Napoli S.p.A. pagherà a vista per questo assegno circolare

n. 8104188018-04

euro **87,72**

NON TRASFERIBILE

EURO**OTTANTASETTE/72*****

ALL'ORDINE DI: I. A. C. P. DI BRINDISI

Mod. 840081

ABI 1010-8
CAB 20091-5
Codice ISO: Italia (IT)

vale fino a euro

02169 CELLINO SAN MARCO

Banco di Napoli S.p.A.



8104188018 1010200914 99999999

CELLINO SAN MARCO, 03/10/2008



BANCO DI NAPOLI

Banco di Napoli S.p.A. pagherà a vista per questo assegno circolare

n. 8104188017-03

euro **67,00**

NON TRASFERIBILE

EURO**SESSANTASETTE/00*****

ALL'ORDINE DI: I.A.C.P. DI BRINDISI

Mod. 840081

ABI 1010-8
CAB 20091-5
Codice ISO: Italia (IT)

vale fino a euro

02169 CELLINO SAN MARCO

Banco di Napoli S.p.A.



8104188017 1010200914 99999999

**ISTITUTO AUTONOMO PER LE CASE POPOLARI
DELLA PROVINCIA DI BRINDISI**

(ERETTO IN ENTE MORALE CON R.D. 13.9.1940 N. 1474)

Settore Inquilinato

Oggetto: Consegna contratto di locazione.

Nome: Rossella

Cognome: Bardi

Assegnatario Comune di Cellino S. Marco

Via Squinzano

Civ. s.n.

Scala A

Interno 7

Dichiara di aver ritirato personalmente presso l'Ufficio contratti I.A.C.P. , Settore Inquilinato, il proprio contratto di locazione.

Data

09.12.2008

Firma

Rossella Bardi

ISTITUTO AUTONOMO PER LE CASE POPOLARI

DELLA PROVINCIA DI BRINDISI

UFFICIO TECNICO REGIONALE PER LE CASE POPOLARI
VIA S. GIUSEPPE 10 - 73100 BRINDISI

Settore Edilizia

Obiettivo: (progettazione ed esecuzione)

Nome: Rossi

Cognome: Rossi

Assistente Comune di Brindisi

Via S. Giuseppe

10

73100

Brindisi

Dichiaro di aver fornito personale presso l'Ufficio Tecnico Regionale per le Case Popolari
in relazione al proprio contratto di lavoro.

Firma

Data

06.12.2008

Parte riservata all'Istituto	
BARDI Rossella via J. QUINZANO, A/9 Cellino S. MARCO	
Prot. N. 9361	Data 09 LUG. 2008

Casimiro
Sig. Presidente

ISTITUTO AUTONOMO CASE POPOLARI
DELLA PROVINCIA DI BRINDISI
VIA G.B. CASIMIRO, 27
72100 BRINDISI

Ferrari

Oggetto : Legge Regione Puglia n. 54 del 20/12/1984 e s.m.i. - Trasmissione dati per accertamento e determinazione canone di locazione.

Il/La sottoscritto/a : (cognome) BARDI (nome) ROSSELLA
 Nato/a a S. PIETRO V. CO (BR) il 03-09-71
 Residente in CELLINO S. MARCO via SQUINZANO n. 54 scala A int 7
 C.A.P. 72020 Telefono _____ Codice Fiscale _____

- al fine dell'aggiornamento della situazione reddituale del proprio nucleo familiare, ai sensi dell'art. 16 della Legge Regione Puglia n. 54 e s.m.i.;
- consapevole delle sanzioni penali previste dall'art. 76 D.P.R. n. 445/2000 nel caso di mendaci dichiarazioni, falsità negli atti, uso o esibizioni di atti falsi o contenenti dati non più rispondenti a verità;
- consapevole, altresì, che, in osservanza all'art. 71 D.P.R. n. 445/2000, l'ente è tenuto a procedere ad idonei controlli, anche a campione, con le conseguenze di cui all'art. 75 D.P.R. n. 445/2000 (decadenza dai benefici) qualora emerga la non veridicità del contenuto della dichiarazione;

DICHIARA

sotto la propria responsabilità, che

- 1) La situazione del nucleo familiare, dei suoi singoli componenti e dei redditi degli stessi è quella riportata nel modulo A descritta sul retro.
- 2) L'alloggio è stabilmente abitato dal nucleo assegnatario, non è adibito ad usi illeciti e non è stato ceduto oppure, parzialmente, a terzi. Il nucleo assegnatario non ha perduto i requisiti di cui alla Legge Regione Puglia n. 54/1984 e s.m.i.

Data - 8 LUG 2008

Da compilare in stampatello

Bianchi Rossella
IL/LA DICHIARANTE
(firma per _____ so e l _____ bile)

INFORMATIVA AI SENSI DELL'ART. 13 del D.L.GS. n. 196/2003

L'I.A.C.P. di Brindisi, ai sensi dell'art. 13 del D.L.GS. n. 196/2003, in relazione ai dati personali che formeranno oggetto di trattamento, informa di quanto segue :

1. Il trattamento dei dati forniti dalla S.V. è finalizzato all'espletamento di funzioni istituzionali da parte dello IACP.
2. Il conferimento dei dati da parte della S.V. è obbligatorio per disposizioni normative (leggi o regolamenti), ed è comunque necessario per completare il carteggio dell'istruttoria al fine di ottenere il provvedimento finale.
3. Qualora la S.V. non conferisca i dati richiesti, non sarà possibile dare corso al provvedimento.
4. I dati personali della S.V. possono essere comunicati ad altri enti pubblici o a soggetti privati, nell'ambito dei rapporti di servizio che questi intrattengono con l'IACP. Detti dati non sono ulteriormente diffusi ad altri soggetti.
5. Ai sensi di cui all'art. 7 del D.L.GS. n. 196/2003, la S.V. ha diritto di conoscere, in ogni momento, quali sono i Vostri dati e come essi vengono utilizzati. Ha, anche, il diritto di farli aggiornare, integrare, rettificare o cancellare.
6. Si informa, infine, che il responsabile del trattamento dei dati è l'IACP di Brindisi; responsabile del trattamento dei dati è il dott. Franco Stasi, responsabile di servizio incaricato

Grado di Parentela	COGNOME	NOME	Professione	Domile	Agrario	Fabbricati	Impresa / Lavoro autonomo	Capitale / partecipazioni / Altro	Lavoro Dipendente	Pensione
Figlio	PARDI	ROSSELLA	D.S.	-	-	-	-	-	-	-
	Nato a	S. PIETRO V. CO								
	Codice Fiscale	BRDPSLZ1D43I119A	030471							
Coniuge	BIANCO	GIANFRANCO	OFFICIALE	-	-	-	-	-	8.357,00	-
	Nato a	TORRE S.S.								
	Codice Fiscale	BNCGFR68CD5L280Q	050368							
Figlio	BIANCO	ALESSANDRA	STUDENTE	-	-	-	-	-	-	-
	Nato a	PRINZIGI								
	Codice Fiscale	BNCCLSN84459BI80C	190694							
Figlio	BIANCO	FRANCESCO	STUDENTE	-	-	-	-	-	-	-
	Nato a	S. PIETRO V. CO								
	Codice Fiscale	BNCFNC00D43I119J	030200							
	Nato a									
	Codice Fiscale									
	Nato a									
	Codice Fiscale									
	Nato a									
	Codice Fiscale									

Quotora, nel prospetto sopra riportato non venga indicato alcun reddito, si intende che il reddito complessivo dell'intero nucleo familiare dell'assegnatario e degli eventuali conviventi in forma continuativa è pari a € 0 (ZERO).

Data - 3 LUG 2008

Al sensi dell'art. 38 d.p.r. 445/2000, il sottoscritto funzionario attesta che la succitata dichiarazione è stata sottoscritta in sua presenza dal Sig. identificato su esibizione di PASERRE n° 88532324 rilasciata il 7/2/04 da RETE BR.

Borghese Rosella II DICIA RANTE

BARDI ROSSELLA

OPPURE IN CASO DI SPEDIZIONE POSTALE O TRASMISSIONE VIA FAX

Il sottoscritto

attesta che è pervenuta contestualmente fotocopia del documento di

- 3 LUG 2008

Data



1995

BRINDISI

BR

DATA DI NASCITA 19/06/94

Il Ministro delle Finanze

REPUBBLICA ITALIANA

MINISTERO DELLE FINANZE

CODICE FISCALE BNCLSN94H59B180C

COGNOME BIANCO

NOME ALESSANDRA

SESSO F

1

1998

BR

DATA DI NASCITA 05/02/1968

Il Ministro delle Finanze

REPUBBLICA ITALIANA

MINISTERO DELLE FINANZE

CODICE FISCALE BNCGFR68G05L2800

COGNOME BIANCO

NOME GIANFRANCO

SESSO M

LUOGO DI NASCITA TORRE

PROVINCIA BR

1998

BR

DATA DI NASCITA 03/02/2000

Il Ministro delle Finanze

REPUBBLICA ITALIANA

MINISTERO DELLE FINANZE

CODICE FISCALE BNCFNCOOB43I119J

COGNOME BIANCO

NOME FRANCESCA

SESSO F

LUOGO DI NASCITA SAN PIETRO VERNOTICO

PROVINCIA BR

1990

BR

DATA DI NASCITA 03/04/71

Il Ministro delle Finanze

REPUBBLICA ITALIANA

MINISTERO DELLE FINANZE

CODICE FISCALE BRDRSL71D43I119A

COGNOME BARDI

NOME ROSSELLA

SESSO F

LUOGO DI NASCITA SAN PIETRO VERNOTICO

PROVINCIA BR

COGNOME **BIANCO**
 NOME **GIANFRANCO**
 nato il **5 marzo 1968**
 (atto n. **42** P. **I** S. **A**)
 a **TORRE SANTA SUSANNA** **BR**
 Cittadinanza **Italiana**
 Residenza **CELLINO SAN MARCO**
 Via **G. GALILEI 69**
 Stato civile **CONIUGATO**
 Professione **ESCAVATORISTA**
 CONNOTATI E CONTRASSEGNI SALIENTI
 Statura **MT 1.70**
 Capelli **CASTANI**
 Occhi **CASTANI**
 Segni particolari **NESSUNO**


 Firma del titolare *Cellino S.M.*
CELLINO S.M. **19 apr 2004**
 Impresa **CELLINO S.M.** **IL SINDACO**
 indice sinistro **DELEGATO**
Anagrafe




Cognome **BARDI**
Nome **ROSSELLA**
nato il **03.04.1971**
(atto n. **198** P. **I** S. **A**)
a **SAN PIETRO VERNOTICO**
Cittadinanza **ITALIANA**
Residenza **CELLINO S. MARCO**
Via **G. GALLEI N. 69**
Stato civile **CET. BIANCO**
Professione **CASALINGA**

CONNOTATI E CONTRASSEGNI SALIENTI

Statura **mt. 1,65**

Capelli **CASTANI**

Occhi **CASTANI**

Segni particolari **=====**



Firma del titolare

Rosella Bardi

CELLINO S. MARCO 18 MAR. 2002

IL SINDACO


Impronta del dito
Indice sinistro

STATO CIVILE
(LORONZO)



SCADENZA **17.03.2007**

AE 9764466

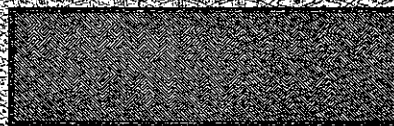

1.P.Z.S. - OFFICINA C.V. - ROMA

REPUBBLICA ITALIANA



COMUNE DI
CELLINO S. MARCO

CARTA D'IDENTITA'

N° AE 9764466

DI

BARDI ROSSELLA
CET. BIANCO

ISTITUTO AUTONOMO PER LE CASE POPOLARI DELLA PROVINCIA DI BRINDISI

VERBALE DI CONSEGNA E CONSISTENZA

Io sottoscritto BARDI ROSSELLA, assegnatario
dell'alloggio sito in CELLINO S.M. VIA PER SQVINZANO
N. 5.11. Scala A Interno 7 Cant.
Lotto 2°, locatomi dall'Istituto Autonomo per le Case Popolari della Provincia di Brindisi,

D I C H I A R O

di averlo ricevuto in consegna in data 30-05-2008 e di aver constatato, a seguito del sopralluogo tecnico eseguito in data 30-05-2008, in contraddittorio con me medesimo, dal Signor TOMBO VINCENZO, Rappresentante dell'Istituto, che non vi è alcuna mancanza né difetto in tutti gli infissi (interni ed esterni), vetri, rubinetti, cucina, apparecchi sanitari e di riscaldamento, nonché nelle condizioni dei pavimenti, della coloritura, tinteggiatura e dei vari impianti esistenti (elettrico, idrico, etc.), in modo che tutto trovasi in perfetto stato di manutenzione.

In tale stato mi impegno di conservarlo e di riconsegnarlo, obbligandomi a usare la maggior cura al riguardo e a rimborsare l'Istituto proprietario di ogni e qualsiasi eventuale danno.

Dichiaro altresì di osservare scrupolosamente le norme previste dal Regolamento d'Inquilinato di cui copia mi viene consegnata in data da finire.

All'atto della compilazione del presente verbale, sono state fatte le seguenti constatazioni:

- mancanza della caldaia che non è usata non offesa
possibile

Il presente verbale, redatto in duplice esemplare, viene letto, approvato e sottoscritto dalle parti.

Cellino S.M., il 30 Maggio 2008

L'ASSEGNATARIO

Bardi Rossella

L'INCARICATO DELL'ISTITUTO

Luca Mercuri

Agenzia del Territorio
CATASTO FABBRICATI
Ufficio provinciale di
Brindisi

Scala 1:200

Dichiarazione protocollo n. _____ del _____
Planimetria di u.i.u. in Comune di Callino San Marco
Via Squinzano

civ. SN

Identificativi Catastali:
Sezione:
Foglio: 32
Particella: 382
Subalterno: 14


Compilata da:
Cornacchia Rinaldo
Iscritto all'albo:
Geometri

Prov. Brindisi

N. 676


PIANO TERZO

H=2.70

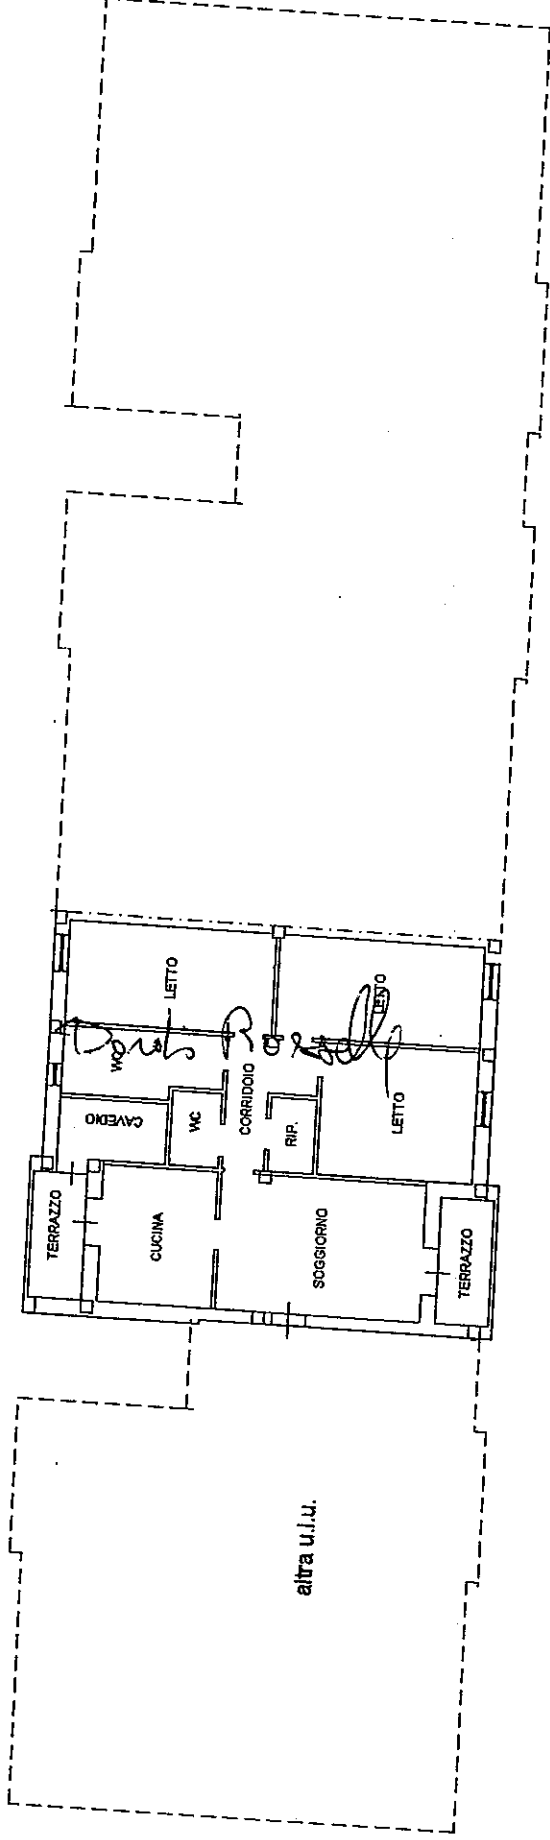

PIANO INTERRATO

H=2.50

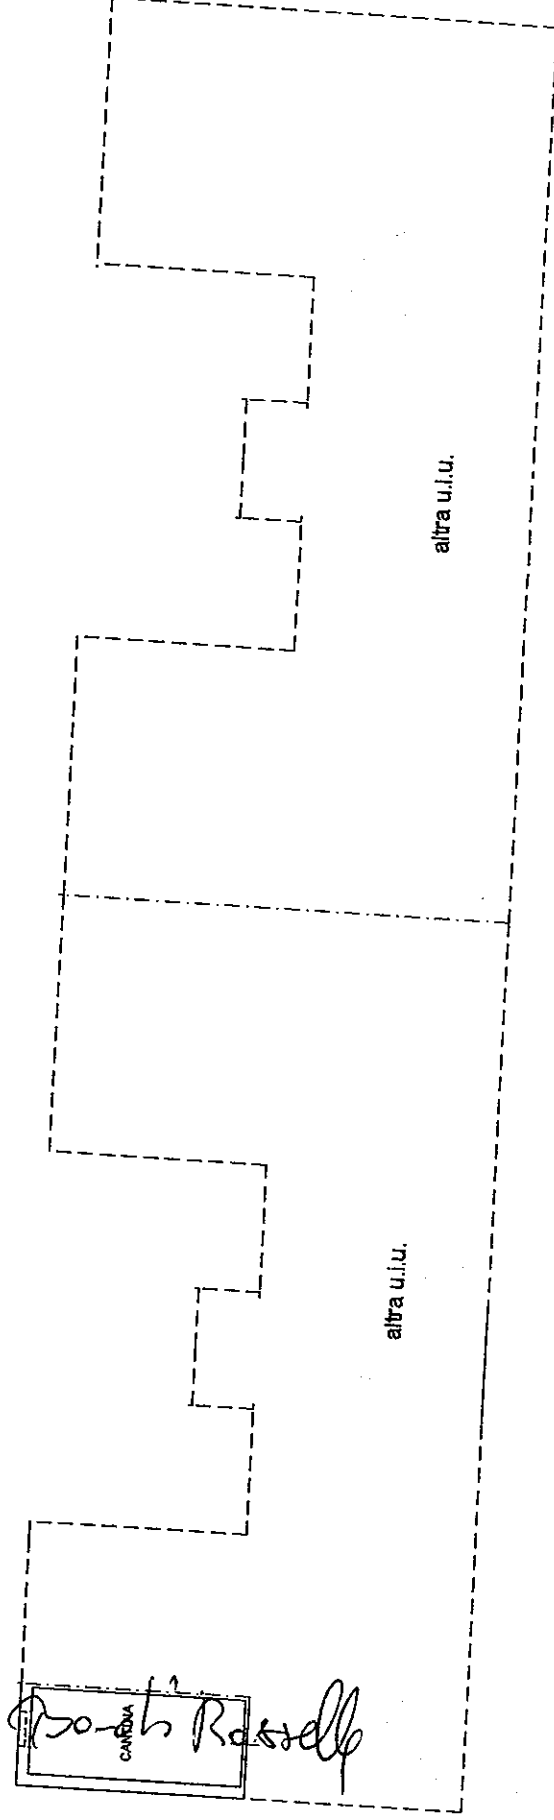

INT. 7



NORD