

347607

**ISTITUTO AUTONOMO PER LE CASE POPOLARI
DELLA PROVINCIA DI BRINDISI**

(Eretto in ente morale con R.D. 13.09.1940, N° 1474)

4127
Prot.

li,2.7 APR. 2009

Settore Inquilinato

Al Servizio Amministrazione
Sede

OGGETTO: Trasmissione assegni circolari non trasferibili per registrazione telematica contratto di locazione alloggio di e.r.p.

Per i provvedimenti di competenza, ai fini della registrazione telematica con il competente Ufficio delle Entrate, allegati alla presente si trasmettono i sottoelencati **assegni bancari circolari non trasferibili**:

- 1) - **Assegno n. 8104585701-04** - non trasferibile - **BANCO di NAPOLI** - di Euro 67,00 (sessantasette/00) - per taxa registrazione contratto di locazione - Sig. Chirumbolo Antonio - 72017 Ostuni -
- 2) - **Assegno n. 8104585702-05** - non trasferibile - **BANCO di NAPOLI** - di Euro 87,72 (ottantasette/72) - per bolli contratto di locazione Sig. Chirumbolo Antonio - via Caduti di Nassiriya, B/4 - lotto 36 - 72017 Ostuni -

Il responsabile del procedimento amministrativo è il sig. Vincenzo Carofalo, dipendente di questo Istituto.

Distinti saluti

Il Responsabile del Settore
(Dr. Franco Stasi)

Cal/

OSTUNI 06/04/2009



Banco di Napoli S.p.A. pagherà a vista per questo assegno circolare
n. 8104585701-04

***67,00**
euro

EURO**SESSANTASETTE/00*****
NON TRASFERIBILE

ALL'ORDINE DI AIA C.P. BRINDISI

ABI 1010-8
CAB 20091-5
Codice ISO: Italia (IT)

02169 Banco di Napoli S.p.A.
OSTUNI

vale fino a euro

01 1500 0123456789 Centinaia

8104585701 1010200914 99999999

OSTUNI 06/04/2009



Banco di Napoli S.p.A. pagherà a vista per questo assegno circolare
n. 8104585702-05

***87,72**
euro

EURO**OTTANTASETTE/72*****
NON TRASFERIBILE

ALL'ORDINE DI AIA C.P. BRINDISI

ABI 1010-8
CAB 20091-5
Codice ISO: Italia (IT)

02169 Banco di Napoli S.p.A.
OSTUNI

vale fino a euro

01 1500 0123456789 Centinaia

8104585702 1010200914 99999999

OSTUNI 06/04/2009

 **BANCO DI NAPOLI**

67,00
euro

Banco di Napoli S.p.A. pagherà a vista per questo assegno circolare
n. 8104585701-04

EURO**SESSANTASETTE/00*****NON TRASFERIBILE

ALL'ORDINE DI ~~ITALIA~~ C.P. BRINDISI

ABI 1010-8

CAB 20091-5

Codice ISO: Italia (IT)

vale fino a euro

02160 Banco di Napoli S.p.A.
OSTUNI

1500 0123456789 Centinaia

8104585701 101020091 99999999

OSTUNI 06/04/2009

 **BANCO DI NAPOLI**

87,72
euro

Banco di Napoli S.p.A. pagherà a vista per questo assegno circolare
n. 8104585702-05

EURO**OTTANTASETTE/72*****NON TRASFERIBILE

ALL'ORDINE DI ~~ITALIA~~ C.P. BRINDISI

ABI 1010-8

CAB 20091-5

Codice ISO: Italia (IT)

vale fino a euro

02160 Banco di Napoli S.p.A.
OSTUNI

1500 0123456789 Centinaia

8104585702 101020091 99999999

ISTITUTO AUTONOMO PER LE CASE POPOLARI
DELLA PROVINCIA DI BRINDISI
(ERETTO IN ENTE MORALE CON R.D. 13.9.1940 N. 1474)

Settore Inquilinato

Oggetto: Consegna contratto di locazione.

Nome: **Antonio**

Cognome **Chirumbolo**

Assegnatario Comune di **Ostuni**

Via **Caduti di Nassiriya**

Civ. -

Scala **B**

Interno **4**

Dichiara di aver ritirato personalmente presso l'Ufficio contratti I.A.C.P. , Settore Inquilinato, il proprio contratto di locazione.

Data

Firma

02/05/08

Chirumbolo Antonio



SISTEMA DI GESTIONE IMMOBILIARE

Num. 1 Inquilini con Codice: **421011311792 0 -**

Codice	Nominativo	Città	Indirizzo	N. Sc.	Int.
421011311792	0 NANNAVECCHIA TOMMASINA	BRINDISI	Via Rosario Livatino	2 A	15

Cerca

Anagrafica
Promemoria
Competenze
Canoni
Residui
Tecnici
Rateizz.ni
Red. 85 - 99
Locali
Abusivi
Legale
2010
Bollettini
2009/2010
Redditi
Coabitazioni
E.Conto 02
E.Conto 03
E.Conto 04
E.Conto 05
E.Conto 06
E.Conto 07
E.Conto 08
E.Conto 09


**ANAGRAFICA
UTENTE:**

421011311792/0

Nome:	NANNAVECCHIA TOMMASINA
Indirizzo:	Via Rosario Livatino 2 A 15
Cap - Città:	72100 - BRINDISI
Telefono:	3291062777
In Locazione:	DAL 01/04/2005
	AL
Data Contratto:	
Deceduto:	
Nota:	
Cong. Acqua:	
Estratto Conto:	

Provvedimento A N° 5374 Del 02/12/2004

Stampa

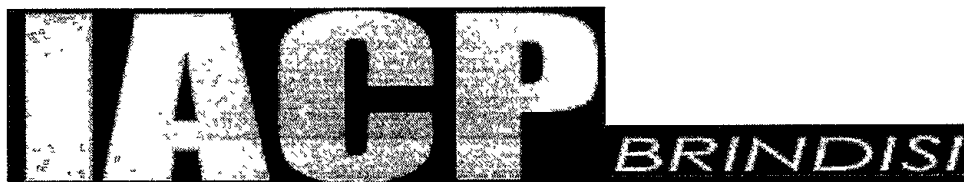

SISTEMA DI GESTIONE IMMOBILIARE

Num. 1 Inquilini con Codice: **421011311792** 0 -

Codice	Nominativo	Città	Indirizzo	N. Sc. Int.
421011311792	0 NANNAVECCHIA TOMMASINA	BRINDISI	Via Rosario Livatino	2 A 15


Cerca

Anagrafica
Promemoria
Competenze
Canoni
Residui
Tecnici
Rateizzazioni
Red. 85 - 99
Locali
Abusivi
Legale
2010
Bollettini
2009/2010
Redditi
Coabitazioni
E.Conto 02
E.Conto 03
E.Conto 04
E.Conto 05
E.Conto 06
E.Conto 07
E.Conto 08
E.Conto 09

SCHEDA TECNICA: 421011311792

Indirizzo:	Via Rosario Livatino 2 5 A 15
Cap - Città:	72100 - BRINDISI
Data Costruzione:	01/12/2004
Tipo:	3
Ici:	S
Tipologia:	0,8
Demografica:	0,95
Ubicazione:	0,9
Livello Piano:	1
Conservazione:	1
Superficie:	95
Vani:	7,5
Partita:	
Foglio:	28
Particella:	978
Sub:	16
Categoria:	A4
Classe:	2
Sup. Prov.:	
Vani Prov.:	
Classe Prov.:	
Cat. Prec.:	A
Tipologia Prec.:	
Cons. Prec.:	
Vendita:	
Cantiere:	203/91
Conduzione:	421
Comune 1:	01
Lotto:	131
Prog.1:	
Piano di Vendita:	

Stampa

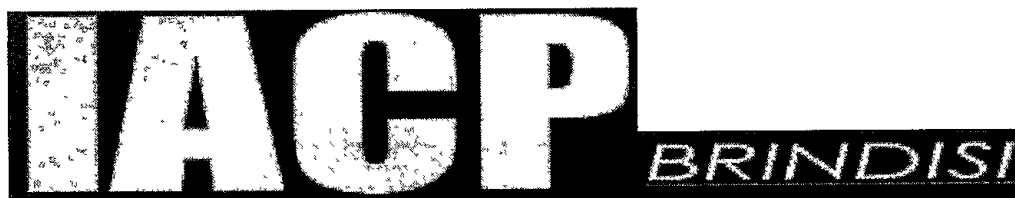

SISTEMA DI GESTIONE IMMOBILIARE

Num. 1 Inquilini con Codice: 421011311792 0 -

Codice	Nominativo	Città	Indirizzo
421011311792	0 NANNAVECCHIA TOMMASINA	BRINDISI	Via Rosario Livatino
Cerca			

Estratto Conto 2009

421011311792 0 NANNAVECCHIA TOMMASINA

Via Rosario Livatino 2 A 15 72100 BRINDISI

Provvimento: /
02/12/2004 N. 5
In Locazione dal:

Anagrafica
Promemoria
Competenze
Canoni
Residui
Tecnici
Rateizz.ni
Red. 85 - 99
Locali
Abusivi
Legale
2010
Bollettini
2009/2010
Redditi
Coabitazioni
E.Conto 02
E.Conto 03
E.Conto 04
E.Conto 05
E.Conto 06
E.Conto 07
E.Conto 08
E.Conto 09

Competenze Anno 2009

Situazione Ar

Mese	Canone	Data	Importo Versato	Num. Bollet.	Saldo	GG Rit.	Tasso %	Int. di Mora	Voce	Ac
Gen	19,08	10/01/2009			0			0,00	VERSAMENTI 2005	
Gen		29/01/2009	19,08	000	-19,08			0,00	C/COMPETENZE	
Gen		29/01/2009	159,05	000	178,13	0		0,00	VERSAMENTI C/RESIDUI 2005	
Gen	159,05	10/01/2009			-19,08			0,00	COMPETENZE ANNO 2005	
Feb	159,05	10/02/2009			139,97	31	1,65	0,20	MORA 2006	
Mar	159,05	10/03/2009			299,02			0,00	VERSAMENTI 2006	
Mar		02/03/2009	159,05	000	139,97	-8		0,00	C/COMPETENZE	
Mar		23/03/2009	159,05	000	-19,08	21	1,65	0,13	COMPETENZE 2006	
Apr	159,05	10/04/2009			139,97			0,00	MORA 2007	
Apr		27/04/2009	159,05	000	-19,08	17	1,65	0,11	VERSAMENTI 2007	
Mag	159,05	10/05/2009			139,97			0,00	C/COMPETENZE 2007	
Giu	159,05	10/06/2009			299,02			0,00	COMPETENZE 2007	
Giu		03/06/2009	159,05	000	139,97	-7		0,00	MORA 2008	
Giu		23/06/2009	159,05	000	-19,08	20	1,65	0,13	VERSAMENTI 2008	
Lug	159,05	10/07/2009			139,97			0,00	C/COMPETENZE 2008	
Ago	159,05	10/08/2009			299,02			0,00	COMPETENZE 2008	
Ago		03/08/2009	159,05	000	139,97	-7		0,00	Totale	
Set	159,05	10/09/2009			299,02			0,00	Totale Debito Anni Prec.	
Set		03/09/2009	159,05	000	139,97	-7		0,00		
Ott	159,05	10/10/2009			299,02			0,00		
Ott		06/10/2009	159,05	000	139,97	-4		0,00		
Nov	159,05	10/11/2009			299,02			0,00		
Nov		02/11/2009	159,05	000	139,97	-8		0,00		
Dic	159,05	10/12/2009			299,02			0,00		
Dic		02/12/2009	159,05	000	139,97	-8		0,00		
Dic		28/12/2009	159,05	000	-19,08	26	1,65	0,16		

Riepilogo - Anno 2009

Totale competenze Dovute - Anno 2009	1.927,68	-
Vers. Effettuati in C/Comp. - Anno 2009	1.927,68	=

Totale Debito in C/Competenza - Anno 2009	0,00	+
Int. di Mora - Anno 2009	0,73	=
Totale Debito Anno 2009	0,73	

Riepilogo Generale

Debito Anni Precedenti	1,23
Debito Anno 2009	0,73
Totale Debito al 31/12/2009	1,96

Data

Testo

25/05/2005 HA FIRMATO IL CONTRATTO.

Anno	Data Stipula	Debito	Int. Leg.	Int. Rateo	Residuo Al
2005	25/05/2005	1145,37 1.145,37		0	7,11 30/04

Anno	Scadenza	Importo	+/- Lire	Ipm.to Lire
2005	27/05/2005	381,79	0	73
2005	27/06/2005	381,79	0	73
2005	27/07/2005	381,79	0	73
		1.145,37		2.21

Codice	Nominativo	Città	Indirizzo	N.	Sc.	Int.
421120360024	0 CHIRUMBOLO ANTONIO	OSTUNI	VIA CADUTI DI NASSIRYA	31	B	4

ANAGRAFICA UTENTE: **421120360024/0**

Nome:	CHIRUMBOLO ANTONIO
Indirizzo:	VIA CADUTI DI NASSIRYA 31 B 4
Cap - Città:	72017 - OSTUNI
Telefono:	3346494674
In Locazione:	DAL 01/05/2009
	AL 31/08/2010
Data Contratto:	07/04/2009
Deceduto:	
Nota:	
Cong. Acqua:	
Estratto Conto:	

Provvedimento **A** N° **16659** Del **07/01/2009**

Stampa richiesta da: iacp del: 26/01/2011 9.58.46

Agenzia del Territorio
CATASTO FABBRICATI
Ufficio Provinciale di
Brindisi

Dichiarazione protocollo n. _____ del _____
Planimetria di u.i.u. in Comune di Ostuni
Via Caduti Di Nassiriya

civ. SN

Identificativi Catastali:
Sezione:
Foglio: 147
Particella: 2186
Subalterno: 61

Compilata da:
Parisi Giovanni
Iscritto all'albo:
Geometri
Prov. Brindisi

N. 1056

Scheda n. 1



Scala 1:200

80 x 67
20 to 36

SCALA B
INT. L

PIANO 1°

PIANO PRIMO H. 2,70 LOTTO 17

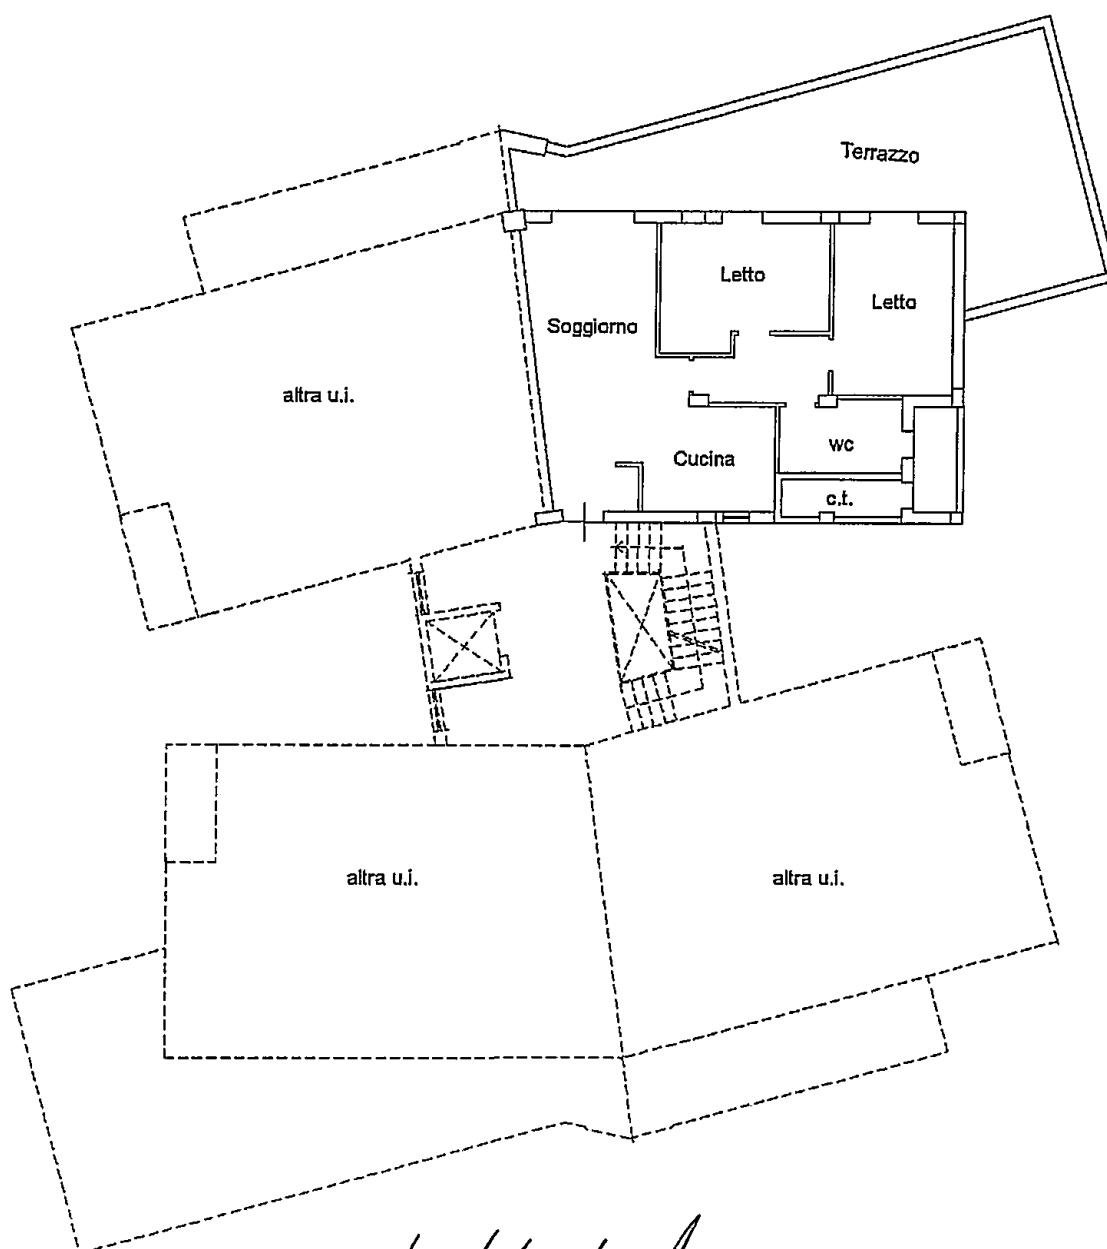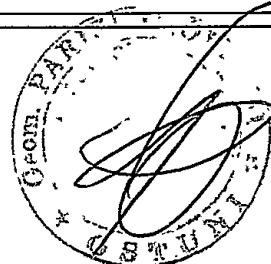

[Handwritten signature]

NORD



CHIRURGICO ADYCOPO
CORR. U. EMANUELE, 203
OSTUNI

tel. 3283510205

Agenzia del Territorio
CATASTO FABBRICATI
Ufficio Provinciale di
Brindisi

Dichiarazione protocollo n. _____ del _____
Planimetria di u.i.u. in Comune di Ostuni
Via Caduti Di Nassiriya _____

civ. SN

Identificativi Catastali:
Sezione:
Foglio: 147
Particella: 2186
Subalterno: 47

Compilata da:
Parisi Giovanni
Iscritto all'albo:
Geometri
Prov. Brindisi



N. 1056

Scheda n. 1

Scala 1:200

PIANO TERRA H. 2,80 LOTTO 17

piazzale comune

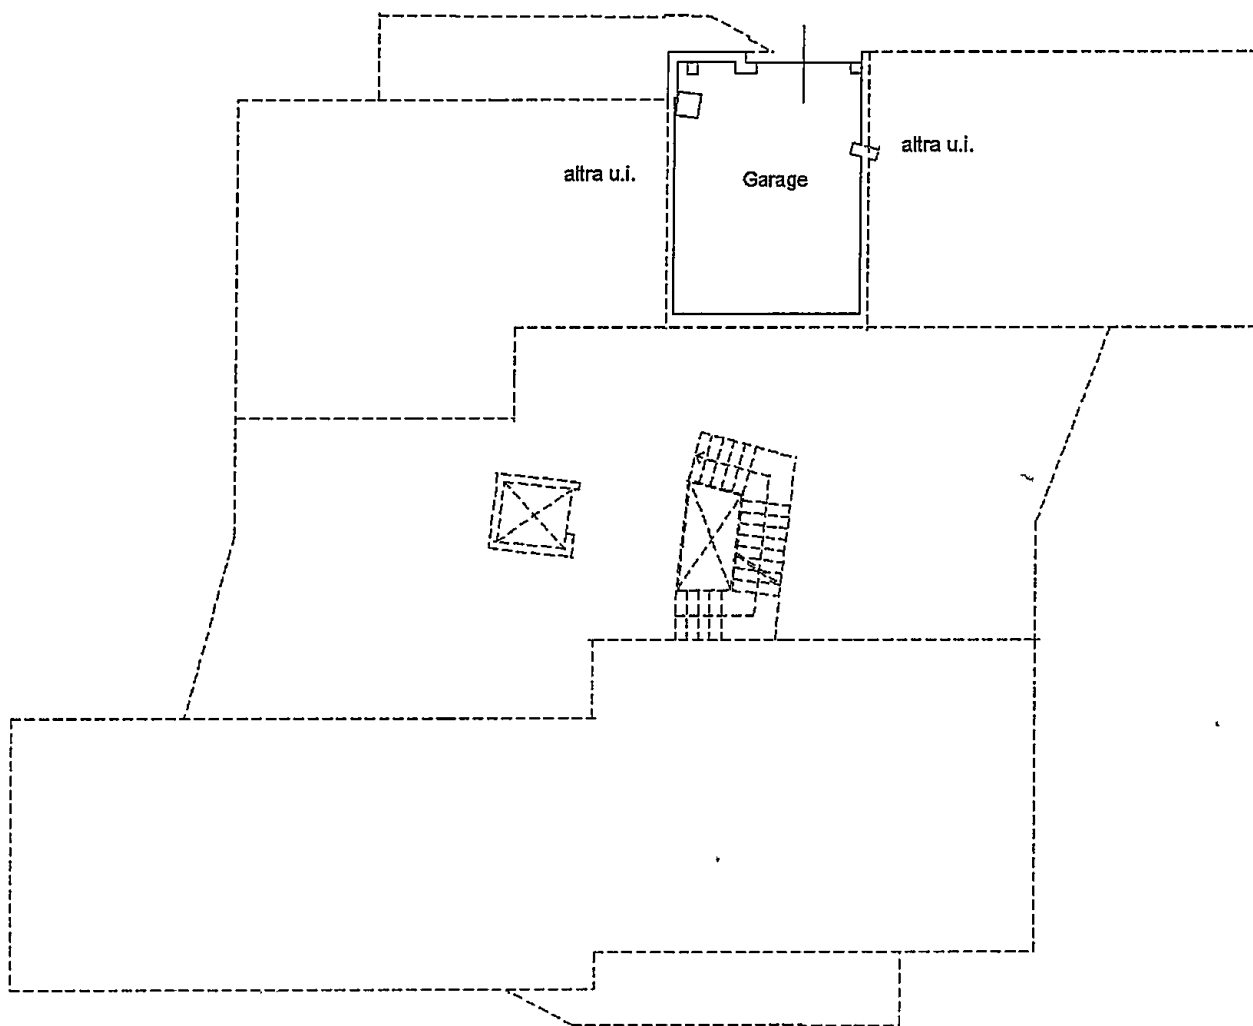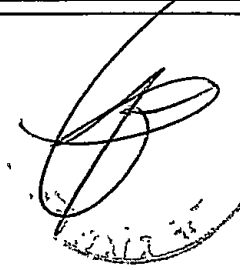

NORD





PREFETTURA DI BRINDISI

UFFICIO TERRITORIALE DEL GOVERNO


VERBALE DI SCELTA ED ASSEGNAZIONE ALLOGGIO EX LEGGE N. 203/1991

Il giorno 19 gennaio 2009, alle ore 9,20 al Sig. CHIRUMBOLLO
ANTONIO, nato a LAMEZIA TERME (CZ) il 11/12/1979,
in servizio presso GdF., è assegnato – alle condizioni di
cui al decreto prefettizio n. 06/16659/1-23-10 del 18 settembre 2007 e salvi i successivi adempimenti pro-
cedurali – l'alloggio di edilizia residenziale pubblica individuato come segue:

- Via CADUTI DI NASSERWA
- Scala B
- Interno 4
- Lotto 36
- Box auto 47 9

scelto dall'interessato secondo la graduatoria approvata dall'apposita Commissione il 5/12/2009.

Il Revisore Trad. – Interpr.
Dr. Alessandro GENNARI

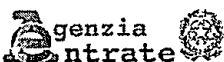dichiarazione semplificata dei contribuenti che si avvalgono dell'assistenza fiscale

Gli importi devono essere indicati in unità di Euro

EURO

CONTRIBUENTE		Dichiarante	X	Coniuge dichiarante	Dichiarazione congiunta	Rappresentante o tutore
CODICE FISCALE DEL CONTRIBUENTE (obbligatorio)		Soggetto fiscalmente a carico di altri		730 integrativo (vedere istruzioni)	CODICE FISCALE DEL RAPPRESENTANTE O TUTORE	
CHRNTN79T11M208H						

COGNOME (per le donne indicare il cognome da nubile)		NOME		SESSO (M o F)	
CHIRUMBOLO		ANTONIO		M	
DATI DEL CONTRIBUENTE DATA DI NASCITA GIORNO MESE ANNO		COMUNE (o stato estero) DI NASCITA		PROVINCIA (sigla)	
11 12 1979		LAMEZIA TERME		CZ	
STATO CIVILE (barra la relativa casella)		CELIBE/NUBILE 1	CONIUGATO/A 2 X	VEDOVO/A 3	SEPARATO/A 4
		DIVORZIATO/A 5	TUTELATO/A 7	MINORE 8	
RESIDENZA ANAGRAFICA COMUNE		PROVINCIA (sigla)		C.A.P.	

Da compilare solo se variata dal 1/1/2007 alla data di presentazione della dichiarazione		TIPOLOGIA (Via, piazza, ecc.)	INDIRIZZO	NUM. CIVICO
FRAZIONE	DATA DELLA VARIAZIONE GIORNO MESE ANNO	Vedere istruzioni		

TELEFONO E POSTA ELETTRONICA	TELEFONO PREFisso	NUMERO	CELLULARE	INDIRIZZO DI POSTA ELETTRONICA
------------------------------	----------------------	--------	-----------	--------------------------------

ELETTRONICA			
DOMICILIO FISCALE	COMUNE	PROVINCIA (sigla)	
AL 01/01/2007	MUGGIA	(F795)	TS

DOMICILIO FISCALE		COMUNE	PROVINCIA (sigla)	Casi particolari add to regionale
AL 31/12/2007				☐

DOMICILIO FISCALE AL 01/01/2008	COMUNE	PROVINCIA (sigla)
------------------------------------	--------	-------------------

COGNOME (o Ufficio)	NOME
---------------------	------

CODICE FISCALE		COMUNE		PROV.
DOMICILIO PER LA NOTIFICAZIONE				

NOTIFICAZIONE DEGLI ATTI	TIPOLOGIA (Via, piazza, ecc.)	INDIRIZZO	NUM. CIVICO

AGENZIA DELLE	FRAZIONE	C.A.P.
---------------	----------	--------

CONIUGE E FAMILIARI A CARICO Numero figli residenti all'estero a carico del contribuente

BARRARE LA CASELLA		CODICE FISCALE		MESI A CARICO		MINORE DI 3 ANNI		%		BARRARE LA CASELLA		CODICE FISCALE		MESI A CARICO		MINORE DI 3 ANNI		%	
(il codice del coniuge va indicato anche se non fiscalmente a carico)										(il codice del coniuge va indicato anche se non fiscalmente a carico)									
1	☒ CONIUGE	VCCGNN80A48M208F	12							4	☐ F	☐ A	☐ D						
2	☒ FIGLIO	CHRSRG06M29M208G	12	12	100					5	☐ F	☐ A	☐ D						
3	☐ F	☐ A	☐ D							6	☐ F	☐ A	☐ D						
										7	PERCENTUALE ULTERIORE DETRAZIONE PER FAMIGLIE CON ALMENO 4 FIGLI								

DATI DEL SOSTITUTO D'IMPOSTA CHE EFFETTUERA IL CONGUAGLIO *In caso di dichiarazione congiunta indicare i dati solo nel modello del dichiarante*

COGNOME e NOME o DENOMINAZIONE			CODICE FISCALE		COMUNE	
REPARTO T.L.A. PUGLIA			80018990723		BARI (A662)	
PROV.	TIPOLOGIA (Via, piazza, ecc.)	INDIRIZZO	NUM. CIVICO		C.A.P.	
BA	VIA	G. MURAT			SN	70100
FRAZIONE	NUMERO DI TELEFONO / FAX		INDIRIZZO DI POSTA ELETTRONICA		CODICE SEDE	

QUADRO A REDDITI DEI TERRENI

N. ORD.	REDDITO DOMINICALE	TITOLO	REDDITO AGRARIO	POSSESSO		CANONE DI AFFITTO IN REGIME VINCOLISTICO	CASI PARTICOLARI	CONTINUAZIONE (*)
				GIORNI	%			
A1								☐
A2								☐
A3								☐
A4								☐
A5								☐

(*) Barrare la casella se si tratta dello stesso terreno

Contribuente: CHRNTN79T11M208H CHIRUMBOLO ANTONIO; modello Dichiarante 1 di 1

UCI BR0301 Progr. 674- PRECOMPILATO



QUADRO B REDDITI DEI FABBRICATI**SEZIONE I - REDDITI DEI FABBRICATI**

N. ORD.	1	RENDITA	2	UTILIZZO	3	GIORNI	4	POSSESSO	5	CANONE DI LOCAZIONE (vedere istruzioni)	6	CASI PARTICOLARI	7	CONTINUAZIONE (*)	8	CODICE COMUNE	9	ICI dovuta per il 2007
B1		,00								,00								,00
B2		,00								,00								,00
B3		,00								,00								,00
B4		,00								,00								,00
B5		,00								,00								,00
B6		,00								,00								,00
B7		,00								,00								,00
B8		,00								,00								,00

SEZIONE II - DATI NECESSARI PER USUFRUIRE DELLE AGEVOLAZIONI PREVISTE PER I CONTRATTI DI LOCAZIONE

N. Ord. di riferimento	Modello n.	DATA	Esprimi di registrazione del contratto di locazione NUMERO	CODICE UFFICIO	Anno di presentazione dichiarazione I.C.I.
B9					
B10					
B11					

QUADRO C REDDITI DI LAVORO DIPENDENTE E ASSIMILATI**SEZIONE I - REDDITI DI LAVORO DIPENDENTE E ASSIMILATI PER I QUALI LA DETRAZIONE È RAPPORTATA AL PERIODO DI LAVORO**

C1	1	Tipologia reddito	2	Indeterminato/ Determinato	3	REDDITO	C2	1	Tipologia reddito	2	Indeterminato/ Determinato	3	REDDITO	C3	1	Tipologia reddito	2	Indeterminato/ Determinato	3	REDDITO
		2		1		24.973,00							,00							,00
C4	PERIODO DI LAVORO (giorni per i quali spettano le detrazioni)												1	Lavoro dipendente				2	Pensione	
														365						

SEZIONE II - REDDITI ASSIMILATI PER I QUALI LA DETRAZIONE NON È RAPPORTATA AL PERIODO DI LAVORO

C5	1	Vedere istruzioni	2	REDDITO	C6	1	Vedere istruzioni	2	REDDITO	C7	1	Vedere istruzioni	2	REDDITO
				,00					,00					,00

SEZIONE III - RITENUTE IRPEF E ADDIZIONALE REGIONALE ALL'IRPEF

C8	RITENUTE IRPEF	3.765,00	C9	RITENUTE ADD.LE REGIONALE	225,00
----	----------------	----------	----	------------------------------	--------

SEZIONE IV - RITENUTE ADDIZIONALE COMUNALE ALL'IRPEF

C10	RITENUTE ACCONTO ADD.LE COMUNALE 2007	26,00	C11	RITENUTE SALDO ADD.LE COMUNALE 2007	74,00	C12	ADD.LE COMUNALE 2007 RESTITUITA E/O NON TRATTENUTA	,00
C13	RITENUTE ACCONTO ADD.LE COMUNALE 2008	30,00						

QUADRO D ALTRI REDDITI**SEZIONE I - REDDITI DI CAPITALE, LAVORO AUTONOMO E REDDITI DIVERSI**

D1	UTILI ED ALTRI PROVENTI EQUIPARATI	TIPO DI REDDITO	2	REDDITI	3	RITENUTE
				,00		,00
D2	ALTRI REDDITI DI CAPITALE			,00		,00
D3	COMPENSI DI LAVORO AUTONOMO NON DERIVANTI DA ATTIVITÀ PROFESSIONALE			,00		,00
D4	REDDITI DIVERSI	1	2	3	4	5
					SPESE	
				,00	,00	,00
D5	REDDITI DIVERSI PER I QUALI È PREVISTA LA DETRAZIONE			,00	,00	,00

SEZIONE II - REDDITI SOGGETTI A TASSAZIONE SEPARATA

D6	Redditi percepiti da eredi e legatari	1	Tipologia reddito	2	Opzione per la tassazione ordinaria	3	Anno	4	Reddito	5	Reddito totale del deceduto	6	Quota delle imposte sulle successioni	7	Ritenute
									,00		,00		,00		,00
D7	Imposte ed oneri rimborsati nel 2007 e altri redditi a tassazione separata	1	Tipologia reddito	2	Opzione per la tassazione ordinaria	3	Anno	4	Reddito	5	Reddito totale del deceduto	6	Quota delle imposte sulle successioni	7	Ritenute
									,00		,00		,00		,00

(*) Barrare la casella se si tratta della stessa unità immobiliare del rigo precedente

Contribuente: CHRNTN79T11M208H CHIRUMBOLO ANTONIO; modello Dichiarante 1 di 1

UCI BR0301 Progr. 674- PRECOMPILATO

QUADRO E ONERI E SPESE**SEZIONE I - ONERI PER I QUALI È RICONOSCIUTA LA DETRAZIONE D'IMPOSTA DEL 19%**

E1	SPESE SANITARIE	1	DETERMINATE PATOLOGIE	2	E10	INTERESSI PER MUTUI IPOTECARI PER COSTRUZIONE ABITAZIONE PRINCIPALE	
							,00
E2	SPESE SANITARIE PER FAMILIARI NON A CARICO (vedere istruzioni)		(vedere istruzioni)		E11	INTERESSI PER PRESTITI O MUTUI AGRARI	,00
E3	SPESE SANITARIE PER PORTATORI DI HANDICAP				E12	ASSICURAZIONI SULLA VITA, GLI INFORTUNI, L'INVALIDITA' E NON AUTOSUFFICIENZA	,00
E4	SPESE PER VEICOLI PER I PORTATORI DI HANDICAP (vedere istruzioni)				E13	SPESE DI ISTRUZIONE	,00
E5	SPESE PER L'ACQUISTO DI CANI GUIDA (vedere istruzioni)				E14	SPESE FUNEBRI	,00
E6	TOTALE SPESE SANITARIE PER LE QUALI È STATA RICHIESTA LA RATEIZZAZIONE NELLA PRECEDENTE DICHIARAZIONE				E15	SPESE PER ADDETTI ALL'ASSISTENZA PERSONALE	,00
E7	INTERESSI PER MUTUI IPOTECARI PER ACQUISTO ABITAZIONE PRINCIPALE				E16	SPESE PER ATTIVITÀ SPORTIVE PER RAGAZZI (PALESTRE, PISCINE ED ALTRE STRUTTURE SPORTIVE)	,00
E8	INTERESSI PER MUTUI IPOTECARI PER ACQUISTO ALTRI IMMOBILI				E17	SPESE PER INTERMEDIAZIONE IMMOBILIARE	,00
E9	INTERESSI PER MUTUI CONTRATTI NEL 1997 PER RECUPERO EDILIZIO				E18	SPESE PER CANONI DI LOCAZIONE SOSTENUTE DA STUDENTI UNIVERSITARI FUORI SEDE	,00
E19	ALTRI ONERI (vedere istruzioni)				E20	ALTRI ONERI (vedere istruzioni)	,00
					E21	ALTRI ONERI (vedere istruzioni)	,00

SEZIONE II - ONERI DEDUCIBILI DAL REDDITO COMPLESSIVO

				Previdenza complementare		
E22	CONTRIBUTI PREVIDENZIALI ED ASSISTENZIALI DEDUCIBILI			E28	CONTRIBUTI A DEDUCIBILITÀ ORDINARIA	Importo di cui si chiede la deduzione
	ASSEGNO AL CONIUGE					
E23	Codice fiscale del coniuge	1	2	E29	CONTRIBUTI VERSATI DA LAVORATORI DI PRIMA OCCUPAZIONE	
E24	CONTRIBUTI PER ADDETTI AI SERVIZI DOMESTICI E FAMILIARI			E30	CONTRIBUTI VERSATI A FONDI IN SQUILIBRIO FINANZIARIO	
E25	EROGAZIONI LIBERALI A FAVORE DI ISTITUZIONI RELIGIOSE			E31	CONTRIBUTI VERSATI PER FAMILIARI A CARICO	
E26	SPESE MEDICHE E DI ASSISTENZA DEI PORTATORI DI HANDICAP			E32	FONDO PENSIONE NEGOZIALE DIPENDENTI PUBBLICI	Importo di cui si chiede la deduzione
E27	ALTRI ONERI DEDUCIBILI (vedere istruzioni)	1	2		Esclusi dal sostituto	Quota TFR

SEZIONE III - SPESE PER INTERVENTI DI RECUPERO DEL PATRIMONIO EDILIZIO PER LE QUALI SPETTA LA DETRAZIONE DEL 41% o 36%

				Situazioni particolari		N. rate				Importo	
1	Anno	Periodo 2006	Codice fiscale	Vedere istruzioni	Codice	Anno	Rideterminazione rate	3	4	5	6
E33											
E34											
E35											
E36											

SEZIONE IV - ONERI PER I QUALI È RICONOSCIUTA LA DETRAZIONE D'IMPOSTA DEL 20%

E37	SPESE PER SOSTITUZIONE DI FRIGORIFERI E CONGELATORI	1	SPESE PER ACQUISTO APPARECCHI TELEVISIVI DIGITALI	2	SPESE PER ACQUISTO MOTORI AD ELEVATA EFFICIENZA	3	SPESE PER ACQUISTO VARIATORI DI VELOCITÀ	4

SEZIONE V - ONERI PER I QUALI È RICONOSCIUTA LA DETRAZIONE D'IMPOSTA DEL 55%

E38	RIQUALIFICAZIONE ENERGETICA	1	INTERVENTI SULL'INVOLUCRO DI EDIFICI	2	INSTALLAZIONE DI PANNELLI SOLARI	3	SOSTITUZIONE DI IMPIANTI DI CLIMATIZZAZIONE	4

SEZIONE VI - DETRAZIONI PER CANONI DI LOCAZIONE

E39	DETRAZIONE PER GLI INQUILINI DI ALLOGGI ADIBITI AD ABITAZIONE PRINCIPALE (vedere istruzioni)	N DI GIORNI	PERCENTUALE	E41	DETRAZIONE PER CANONE DI LOCAZIONE SPETTANTE AI LAVORATORI DIPENDENTI CHE TRASFERISCONO LA RESIDENZA PER MOTIVI DI LAVORO (vedere istruzioni)	N DI GIORNI	PERCENTUALE
						365	100
E40	DETRAZIONE PER GLI INQUILINI DI ALLOGGI ADIBITI AD ABITAZIONE PRINCIPALE LOCATI CON CONTRATTI IN REGIME CONVENZIONALE (vedere istruzioni)	N DI GIORNI	PERCENTUALE	E42	DETRAZIONE PER CANONE DI LOCAZIONE SPETTANTE AI GIOVANI PER ABITAZIONE PRINCIPALE (vedere istruzioni)	N DI GIORNI	PERCENTUALE

SEZIONE VII - ALTRE DETRAZIONI

E43	DETRAZIONE PER SPESE DI MANTENIMENTO DEI CANI GUIDA (Barrare la casella)	E44	ALTRE DETRAZIONI (vedere istruzioni)

QUADRO F ACCONTI, RITENUTE ED ECCEDEXENZE**SEZIONE I - ACCONTI IRPEF E ADDIZIONALE COMUNALE RELATIVI AL 2007**

F1	Prima rata acconto IRPEF	Seconda o unica rata acconto IRPEF	Acconto Add.le Comunale trattenuto con Mod. 730/2007	Acconto Add.le Comunale versato con Mod. F24
	,00	,00	,00	,00

SEZIONE II - ALTRE RITENUTE SUBITE

F2	IRPEF	Addizionale Regionale	Addizionale Comunale
	,00	,00	,00
	Addizionale Regionale IRPEF attività sportive dilettantistiche	IRPEF per lavori socialmente utili	Addizionale Regionale IRPEF per lavori socialmente utili
	,00	,00	,00

SEZIONE III - ECCEDEXENZE RISULTANTI DALLE PRECEDENTI DICHIARAZIONI

CATEGORIA III - ESIGENZE REGIONALI (SCELTA REGIONALE) (ART. 12, COMMA 1)									
F3	IRPEF			1	2	3	4	5	
				,00	compensata in F24	,00	Imposta sostitutiva quadro RT	,00	di cui già compensata in F24
									,00
F4	Codice Regione	1	Addizionale Regionale all'IRPEF	2	3	4	5	6	
				,00	di cui già compensata in F24	,00	Addizionale Comunale all'IRPEF	,00	di cui già compensata in F24
									,00

SEZIONE IV - RITENUTE E ACCONTI SOSPESI PER EVENTI ECCEZIONALI

F5	Eventi eccezionali	IRPEF	Addizionale Regionale all'IRPEF	Addizionale Comunale all'IRPEF
		,00	,00	,00

SEZIONE V - TRATTENUTE DEL SALDO DOVUTO PER IL 2007 E DEGLI EVENTUALI ACCONTI RELATIVI AL 2008

F6	Compilare la casella per non effettuare i versa- menti di acconto IRPEF	Versamenti di acconto IRPEF in misura inferiore	Compilare la casella per non effettuare i versamenti di acconto add.le comunale	Versamenti di acconto add.le comunale in misura inferiore	Numero rate (in caso di dichiara- zione congiunta indicare il dato solo nel modello del dichiarante)
		,00		,00	

SEZIONE VI - SOGLIE DI ESENEZIONE ADDIZIONALE COMUNALE

F7	Soglia esenzione addizionale comunale 2007	F8	Soglia esenzione acconto addizionale comunale 2008	Aliquota
	,00		,00	

SEZIONE VII - (DA COMPILARE SOLO NEL MOD. 730 INTEGRATIVO)

F9	Importi rimborsati dal sostituto d'imposta	IRPEF	Addizionale Regionale all'IRPEF	Addizionale Comunale all'IRPEF
		,00	,00	,00
F10	Crediti utilizzati con il modello F24 per il versamento dell'ICI	Credito IRPEF	Credito Addizionale Regionale	Credito Addizionale Comunale
		,00	,00	,00

QUADRO G CREDITI D'IMPOSTA**SEZIONE I - CREDITI D'IMPOSTA RELATIVI AI FABBRICATI**

G1	Credito d'imposta per il riacquisto della prima casa	residuo precedente dichiarazione	credito anno 2007	di cui compensato nel modello F24
		,00	,00	,00
G2	Credito d'imposta per canoni di locazione non percepiti (vedere istruzioni)			
		,00		

SEZIONE II - CREDITO D'IMPOSTA PER L'INCREMENTO DELL'OCCUPAZIONE

G3	residuo precedente dichiarazione	di cui compensato nel modello F24
	,00	,00

SEZIONE III - CREDITO D'IMPOSTA PER REDDITI PRODOTTI ALL'ESTERO

SEZIONE II - CREDITO ESTERO - CREDITO ESTERO									
G4	Codice Stato estero	12	Anno	Reddito estero	3	Imposta estera	4	Reddito complessivo	5
				,00		,00		,00	
	Imposta lorda	6		Imposta netta	7	Credito utilizzato nelle precedenti dichiarazioni	8	di cui relativo allo Stato estero di col.1	9
			,00	,00		,00		,00	

QUADRO I ICI

I1	Barrare la casella se si intende utilizzare, con il Mod. F24, l'intero importo del credito risultante dalla presente dichiarazione per il versamento dell'ICI dovuta per l'anno 2008; in tal caso l'intero ammontare degli importi a credito non sarà rimborsato dal sostituto d'imposta	1
	OVVERO	2
	Indicare l'ammontare dell'ICI dovuta per l'anno 2008 che si intende versare con il modello F24 mediante compensazione del credito risultante dalla presente dichiarazione; in tal caso il credito non sarà rimborsato dal sostituto d'imposta fino a concorrenza dell'importo indicato nella casella "2"	IMPORTO
		,00

QUADRO R RICHIESTA BONUS FISCALE

DICHIARAZIONE SOSTITUTIVA ai sensi dell'art. 47 del D.P.R. n. 445/2000

Il sottoscritto, al fine di fruire del rimborso forfetario previsto a favore dei contribuenti a basso reddito, dichiara di essere in possesso, per l'anno 2006, dei requisiti previsti dall'art. 44 del D.L. 1° ottobre 2007, n. 159, e di rientrare tra le categorie individuate dal decreto 8/11/2007 del Ministro dell'Economia e delle Finanze

ULTERIORE RIMBORSO PER FAMILIARI A CARICO NELL'ANNO D'IMPOSTA 2006

R1	CODICE FISCALE	%	R4	CODICE FISCALE	%
	CONIUGE			FIGLIO ALTRO	
	C			F A	
R2	PRIMO FIGLIO		R5	FIGLIO ALTRO	
	F1			F A	
R3	FIGLIO ALTRO		R6	FIGLIO ALTRO	
	F A			F A	

FIRMA DELLA DICHIARAZIONE

Con l'apposizione della firma si esprime anche il consenso al trattamento dei dati sensibili indicati nella dichiarazione

N. modelli compilati

1


Barrare la casella per richiedere di essere informato direttamente dal soggetto che presta l'assistenza fiscale di eventuali comunicazioni dell'Agenzia delle Entrate

FIRMA DEL CONTRIBUENTE

ANTONIO CHIRUMBOLO



MODELLO 730-3 redditi 2007
prospetto di liquidazione relativo alla assistenza fiscale prestata

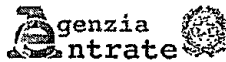

Impegno ad informare il contribuente di eventuali comunicazioni dell'Agenzia delle Entrate relative alla presente dichiarazione ☐

Modello N.

EURO

730 ☐ rettificativo

730 ☐ integrativo

CODICE FISCALE

COGNOME E NOME O DENOMINAZIONE

N DI ISCRIZIONE ALL'ALBO DEI CAF

SOSTITUTO D'IMPOSTA O C.A.F.
O PROFESSIONISTA ABILITATO 04656741008

C.A.F. U.C.I. SRL

00037

RESPONSABILE
DELL'ASSISTENZA FISCALE VLNFST67H10H501I

VALENTI FAUSTO

DICHIARANTE CHRNTN79T11M208H

CHIRUMBOLO ANTONIO

CONIUGE DICHIARANTE

RIEPILOGO DEI REDDITI		1 DICHIARANTE	2 CONIUGE
1	REDDITI DOMINICALI	,00	,00
2	REDDITI AGRARI	,00	,00
3	REDDITI DEI FABBRICATI	,00	,00
4	REDDITI DI LAVORO DIPENDENTE E ASSIMILATI	24.973 ,00	,00
5	ALTRI REDDITI	,00	,00

CALCOLO DELL'IRPEF		1 DICHIARANTE	2 CONIUGE	3 TOTALE
6	REDDITO COMPLESSIVO	24.973 ,00	,00	
7	DEDUZIONE PER ABITAZIONE PRINCIPALE	,00	,00	
8	ONERI DEDUCIBILI	,00	,00	
9	REDDITO IMPONIBILE	24.973 ,00	,00	
10	Compensi per attività sportive dilettantistiche con ritenuta a titolo d'imposta	,00	,00	
11	IMPOSTA LORDA	6.143 ,00	,00	
12	Detrazione per coniuge a carico	690 ,00	,00	
13	Detrazione	FIGLI A CARICO 1 663 ,00 2	,00	
		ULTERIORI DETRAZIONI 3	,00 4	
14	Detrazione per altri familiari a carico	,00	,00	
15	Detrazione per redditi di lavoro dipendente	1.024 ,00	,00	
16	Detrazione per redditi di pensione	,00	,00	
17	Detrazione per redditi assimilati a quelli di lavoro dipendente e altri redditi	,00	,00	
18	Detrazione per gli oneri di cui alla sezione I del quadro E	,00	,00	
19	Detrazione per gli oneri di cui alla sezione III del quadro E	,00	,00	
20	Detrazione per gli oneri di cui alla sezione IV del quadro E	,00	,00	
21	Detrazione per gli oneri di cui alla sezione V del quadro E	,00	,00	
22	Detrazioni per canoni di locazione di cui alla sezione VI del quadro E	496 ,00	,00	
23	Altre detrazioni di cui alla sezione VII del quadro E	,00	,00	
24	Credito d'imposta per il riacquisto della prima casa	,00	,00	
25	Credito d'imposta per l'incremento dell'occupazione	,00	,00	
26	TOTALE DETRAZIONI E CREDITI D'IMPOSTA	2.873 ,00	,00	
27	IMPOSTA NETTA	3.270 ,00	,00	
28	Credito d'imposta per imposte pagate all'estero	,00	,00	
29	Credito d'imposta per canoni non percepiti	,00	,00	
30	RITENUTE	3.765 ,00	,00	
31	DIFFERENZA	-495 ,00	,00	-495 ,00
32	ECCEDENZA DELL'IRPEF RISULTANTE DALLA PRECEDENTE DICHIARAZIONE	,00	,00	
33	ACCONTI VERSATI	,00	,00	
34	BONUS FISCALE	,00	,00	

CALCOLO DELLE ADDIZIONALI REGIONALE E COMUNALE ALL'IRPEF		1 DICHIARANTE	2 CONIUGE
35	REDDITO IMPONIBILE	24.973 ,00	,00
36	ADDIZIONALE REGIONALE ALL'IRPEF DOVUTA	225 ,00	,00
37	ADDIZIONALE REGIONALE ALL'IRPEF RISULTANTE DALLA CERTIFICAZIONE	225 ,00	,00
38	ECCEDENZA DELL'ADDIZIONALE REGIONALE ALL'IRPEF RISULTANTE DALLA PRECEDENTE DICHIARAZIONE	,00	,00
39	ADDIZIONALE COMUNALE ALL'IRPEF DOVUTA	100 ,00	,00
40	ADDIZIONALE COMUNALE ALL'IRPEF RISULTANTE DALLA CERTIFICAZIONE E/O VERSATA	100 ,00	,00
41	ECCEDENZA DELL'ADDIZIONALE COMUNALE ALL'IRPEF RISULTANTE DALLA PRECEDENTE DICHIARAZIONE	,00	,00
42	ACCONTO ADDIZIONALE COMUNALE ALL'IRPEF PER IL 2008	30 ,00	,00
43	ACCONTO PER L'ADDIZIONALE COMUNALE 2008 RISULTANTE DALLA CERTIFICAZIONE	30 ,00	,00

Contribuente: CHRNTN79T11M208H CHIRUMBOLO ANTONIO

UCI BR0301 Progr. 674- PRECOMPILATO



421.12.036.0024/0

CHIRUMBOLO ANTONIO
VIA C. DI NASSIRIA, 5/6
OSTUNI

Prot. N. 3354 Data

7 APR. 2009

Sig. Presidente

ISTITUTO AUTONOMO CASE POPOLARI
DELLA PROVINCIA DI BRINDISI
VIA G.B. CASIMIRO, 27
72100 BRINDISI

Oggetto : Legge 12/07/1991 n. 203 - art. 18 - Trasmissione dati reddituali e Determinazione canone di locazione.
Legge n.21 dell' 8/2/2001-Art.5-D.M. Infrastrutture e Trasporti n.215 del 10/5/2002-Art.4.

Il/La sottoscritto/a : (cognome) CHIRUMBOLO (nome) ANTONIO
Nato/a a LAMEZIA TERME (CZ) il 11-12-1979
Residente in OSTUNI via SSO VITT. EMANUELE n. 203 scala int
C.A.P. 72014 Telefono 3283510205 Codice Fiscale CHRN79T11M208H

ai sensi dell'art. 5 della Legge n.21 dell'8/2/2001 e del D.M. Infrastrutture e dei Trasporti n.215 del 10/5/2002-Art.4 ed ai fini della determinazione del canone di locazione per l'anno 2009, in conformità all'art. 46 D.P.R. n. 445/2000; consapevole delle sanzioni penali previste dall'art. 76 D.P.R. n. 445/2000 nel caso di mendaci dichiarazioni, falsità negli atti, uso o esibizioni di atti falsi o contenenti dati non più rispondenti a verità; consapevole, altresì, che, in osservanza all'art. 71 D.P.R. n. 445/2000, l'ente è tenuto a procedere ad idonei controlli, anche a campione, con le conseguenze di cui all'art. 75 D.P.R. n. 445/2000 (decadenza dai benefici) qualora emerga la non veridicità del contenuto della dichiarazione;

DICHIARA

sotto la propria responsabilità, che

- 1) La situazione del nucleo familiare, dei suoi singoli componenti e dei redditi degli stessi è quella riportata nel modulo C descritta sul retro.
- 2) L'alloggio è stabilmente abitato dal nucleo assegnatario, non è adibito ad usi illeciti e non è stato ceduto neppure, parzialmente, a terzi. Il nucleo assegnatario non ha perduto i requisiti di cui alla Legge n.21 dell'8/2/2001 e del D.M. n.215 del 10/5/2002.

Data 06.06.09


IL/LA DICHIARANTE
(firma per esteso e leggibile)

Da compilare in stampatello

INFORMATIVA AI SENSI DELL'ART. 13 del D.L.GS. n. 196/2003

L'I.A.C.P. di Brindisi, ai sensi dell'art. 13 del D.L.GS. n. 196/2003, in relazione ai dati personali che formeranno oggetto di trattamento, informa di quanto segue :

1. Il trattamento dei dati forniti dalla S.V. è finalizzato all'espletamento di funzioni istituzionali da parte dello IACP.
2. Il conferimento dei dati da parte della S.V. è obbligatorio per disposizioni normative (leggi o regolamenti), ed è comunque necessario per completare il carteggio dell'istruttoria al fine di ottenere il provvedimento finale.
3. Qualora la S.V. non conferisca i dati richiesti, non sarà possibile dare corso al provvedimento.
4. I dati personali della S.V. possono essere comunicati ad altri enti pubblici o a soggetti privati, nell'ambito dei rapporti di servizio che questi intrattengono con l'IACP. Detti dati non sono ulteriormente diffusi ad altri soggetti.
5. Ai sensi di cui all'art.7 del D.L.GS. n. 196/2003, la S.V. ha diritto di conoscere, in ogni momento, quali sono i Vostri dati e come essi vengono utilizzati. Ha, anche, il diritto di farli aggiornare, integrare, rettificare o cancellare.
6. Si informa, infine, che il responsabile del trattamento dei dati è l'IACP di Brindisi; responsabile del trattamento dei dati è il dott. Franco Stasi, responsabile di servizio incaricato.

Attestato di nascita (art. 38 d.p.r. 445/2000) - NUCLEO FAMILIARE - REDDITO COMPLESSIVO DELL'INTERO NUCLEO FAMILIARE DELL'ASSEGnatario e degli eventuali conviventi in forma continuativa è pari a € 0 (ZERO).

Grado di Parentela	COGNOME	NOME	Professione	Dominante	Agrario	Fabbricati	Impresa / Lavoro autonomo	Capitale / partecipazioni / Altro	Lavoro Dipendente	Pensione
Moglie	CHIRUMBOLLO	ANTONIO	G. d. F.						24.973,00	
	Nato a									
	Codice Fiscale	CHIRN	TN79	T41	M20	8H				
Figlio	VECCHI	GIOVANNA	Disoccupata							
	Nato a									
	Codice Fiscale	LAMEZIA	TERME	080	180					
	CHIRUMBOLLO	SERGIO	Aglo vido							
	Nato a									
	Codice Fiscale	CHIRN	TN79	T41	M20	8H				
	CHIRUMBOLLO	ANTONIO								
	Nato a									
	Codice Fiscale	CHIRN	TN79	T41	M20	8H				
	CHIRUMBOLLO	SERGIO								
	Nato a									
	Codice Fiscale	CHIRN	TN79	T41	M20	8H				
	CHIRUMBOLLO	ANTONIO								
	Nato a									
	Codice Fiscale	CHIRN	TN79	T41	M20	8H				

Qualora, nel prospetto sopra riportato non venga indicato alcun reddito, si intende che il reddito complessivo dell'intero nucleo familiare dell'assegnatario e degli eventuali conviventi in forma continuativa è pari a € 0 (ZERO).


Data 04.06.09 IL LA DICHIARANTE 

PARTE RISERVATA ALL'UFFICIO	
Ai sensi dell'art. 38 d.p.r. 445/2000, il sottoscritto funzionario attesta che la succitata dichiarazione è stata sottoscritta in sua presenza dal Sig. _____	identificato su esibizione di _____
OPPURE IN CASO DI SPEDIZIONE POSTALE O TRASMISSIONE VIA FAX	
Il sottoscritto _____	attesta che è pervenuta contestualmente fotocopia del documento di _____
Data _____	IL FUNZIONARIO _____
N.B. La presente dichiarazione non è soggetta ad autenticazione.	

SCADENZA 09/08/2010

AK 8673934


1 PZ S. - OFFICINA C.V. - ROMA

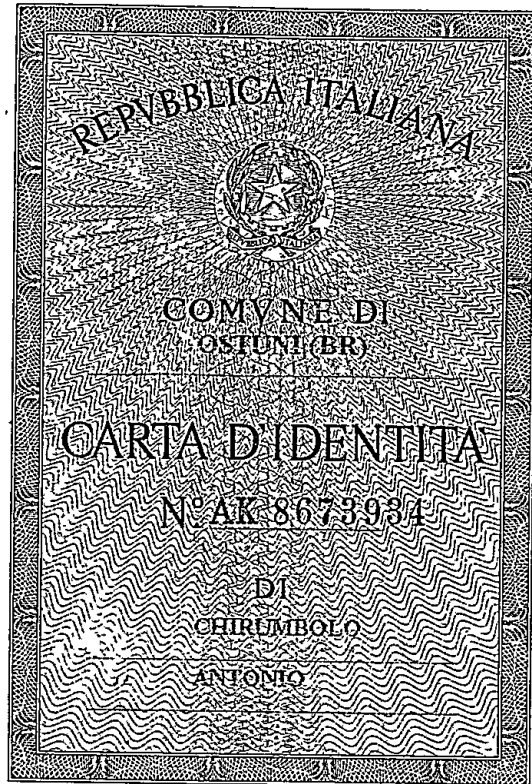

Cognome	CHIRUMBOLO
Nome	ANTONIO
nato il	11.12.1979
(alto n. 345 P. 1 S. A.)	
a	LAMEZIA TERME (CZ)
Cittadinanza	ITALIANA
Residenza	OSTUNI (BR)
Via	CSO VITTORIO EMANUELE II n. 203 Int. 6
Stato civile	*****
Professione	*****
CONNOTATI E CONTRASSEGNI SALIENTI	
Statura	1,80
Capelli	CASTANI
Occhi	CASTANI
Segni particolari	

	
Firma del titolare	<i>Antonio Chirumbolo</i>
OSTUNI	li 10/08/2005
Impronta del dito indice sinistro	D'ORDINE DEL SINDACO Str. Amm. vo Serv. Demografici Felice SQUARA
Dir. C.I. E. 5,16 Dir. Seg. E. 0,26	

Codice Fiscale **VCCGNN80A48M208F**
 Cognome **VECCHI** Nome **GIOVANNA**
 Luogo di nascita **LAMEZIA TERME** Provincia **CZ**
 Data di nascita **08/01/1980**
 Sesso **F**
 Data di scadenza **17/02/2011**

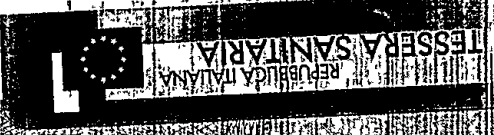

08/01/1980
 LAMEZIA TERME (CZ)
 GIOVANNA VECCHI
 Il Funzionario della Motorizzazione Civile
 Z. FIRMA DEL TITOLARE
 Giovanna Vecchi
 22/01/2008
 Imposto di bollo assolta mediante versamento in c/c postale ai sensi dell'art. 7 della legge n. 625.

Contingente di veicoli per cui la patente è valida sui


A	B	C	D	E
A1 5 (25 cc) A 5 (25 kW) A < 0 (130 kW)	B1 5 (2500 kg) B 5 (11-18 t)	C1 5 (2500 kg) C 5 (11-18 t)	D1 5 (25 cc) D 5 (25 cc)	B 5 (2500 kg) C1 5 (2500 kg) C 5 (11-18 t) D1 5 (25 cc) D 5 (25 cc)
PAG. 2				


CZ5064956D

INDICAZIONI ADDIZIONALI

 (02CZ691580)
 RILASCIO PER ESAME
 GUIDA CON LENTI A CONTATTO
 LIMITAZIONE ART. 47 C.D.S.
 CAT. B DA DATA RILASCIO

TESSERA EUROPEA DI ASSICURAZIONE MALATTIA
 Nome **VECCHI**
 Data di nascita **08/01/1980**
 Numero di identificazione personale **VCCGNN80A48M208F**
 Numero di identificazione della tessera **80380001800005419222**
 Data di scadenza **17/02/2011**

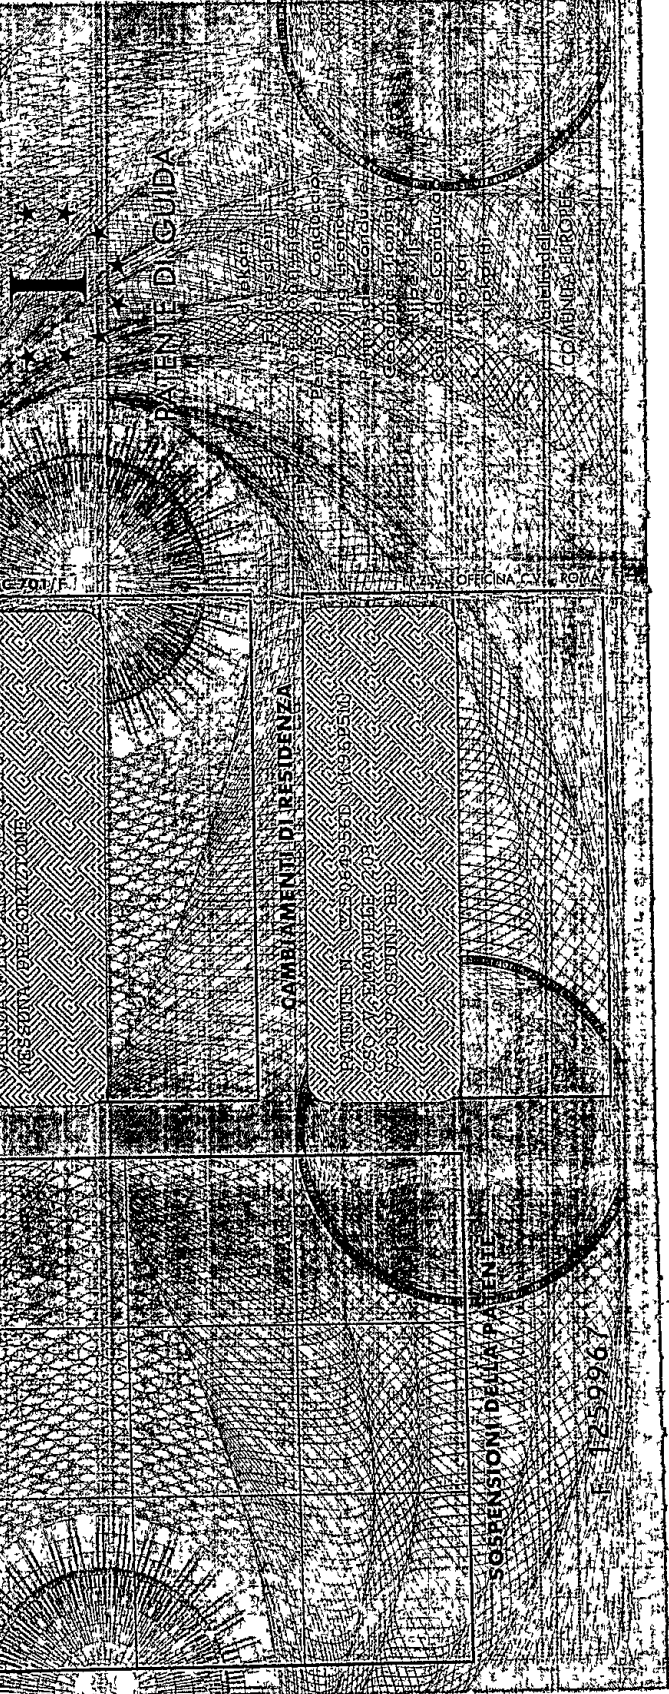

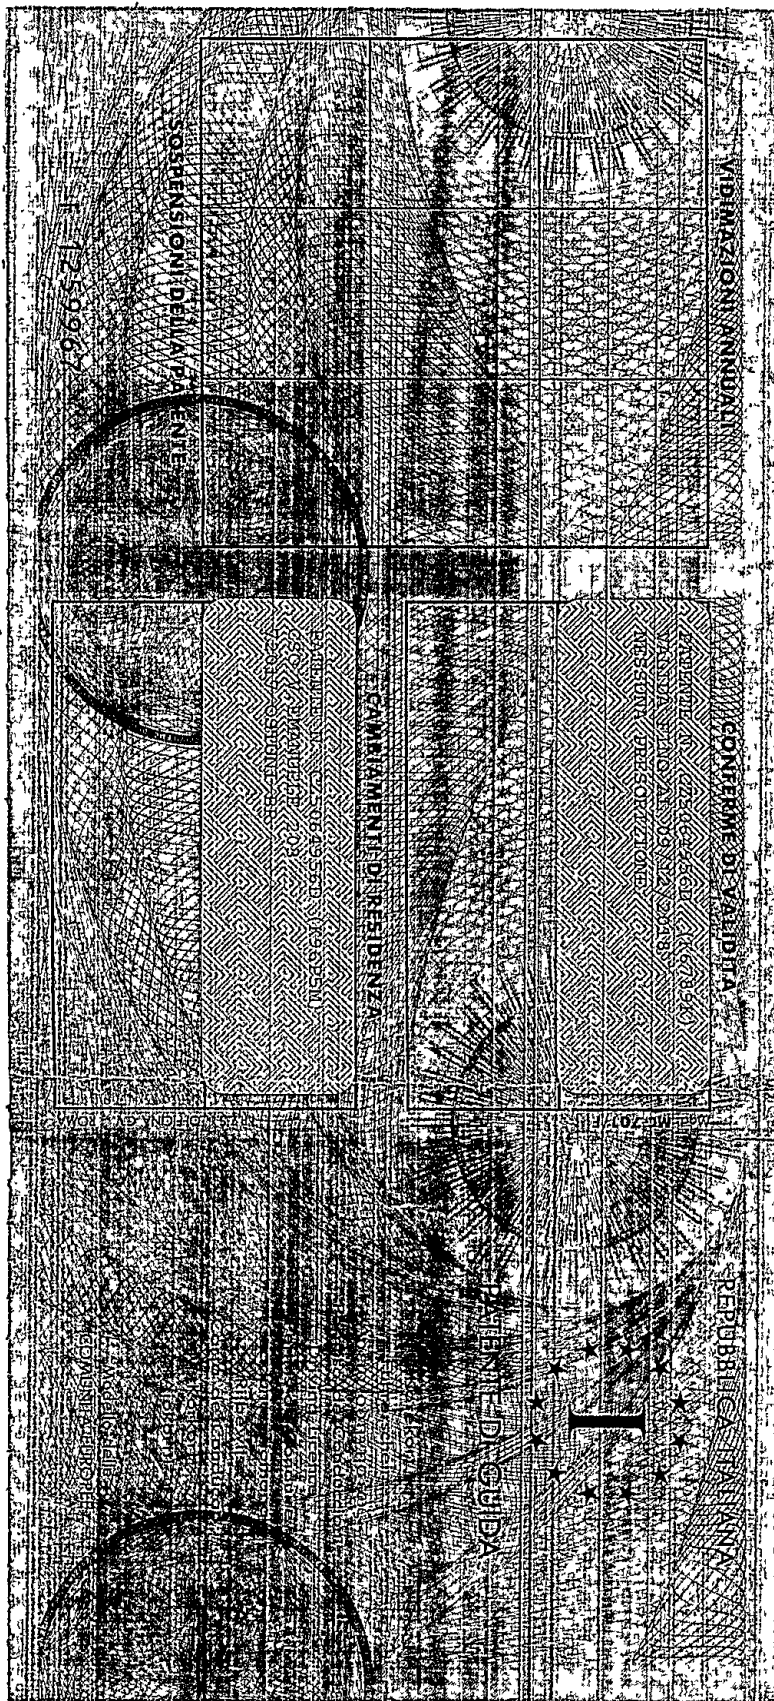

REPUBLICA ITALIANA
TESSERA SANITARIA

Codice Fiscale: VCCGNN86A48M208E Data di scadenza: 17/02/2011

Cognome: VECCHI

Nome: GIOVANNA

Luogo di nascita: LAMEZIA TERME

Provincia: CZ

Data di nascita: 06/01/1980

Sesso: F

Per Sanitari Regionali

TESSERA EUROPEA DI ASSICURAZIONE MALATTIA

CHIRUMBOLO

29/08/2006

SERGIO

CHRSRG06M29M208G SSN-MIN SALUTE - 500001

8038000160003851837A

23/02/2012

IT

TESSERA EUROPEA DI ASSICURAZIONE MALATTIA

CHIRUMBOLO

11/12/1979

ANTONIO

CHRN7N79T11M208H SSN-MIN SALUTE - 500001

80380001607200023935

21/02/2011

IT

REPUBBLICA ITALIANA

TESSERA SANITARIA

Codice Fiscale: CHRSRG06M29M208G

Data di scadenza: 23/02/2012

Cognome: CHIRUMBOLO

Nome: SERGIO

Luogo di nascita: LAMEZIA TERME

Provincia: CZ

Data di nascita: 29/08/2006

Sesso: M

Regione: Calabria

REPUBBLICA ITALIANA

TESSERA SANITARIA

Codice Fiscale: CHRN7N79T11M208H

Data di scadenza: 21/02/2011

Cognome: CHIRUMBOLO

Nome: ANTONIO

Luogo di nascita: LAMEZIA TERME

Provincia: CZ

Data di nascita: 11/12/1979

Sesso: M

Regione: Calabria



421.12.036.0024



Am. di Simari

Sig. Canofaro
16.9.2010

Handwritten signature/initials.

PREFETTURA DI BRINDISI UFFICIO TERRITORIALE DEL GOVERNO

PROT. N. 2010/0018788/1-23-10

BRINDISI, Lì 8 settembre 2010

Raccomandata A.R. per l'interessato

AL SIG. ANTONIO CHIRUMBOLO
C/O COMANDO COMPAGNIA G.d.F.
VIA CORACE, 22
88100 CATANZARO

e, p. c.

ALL'ISTITUTO AUTONOMO CASE POPOLARI
BRINDISI



OGGETTO: Legge 12/7/1991 n. 203 – art. 18 – Programma straordinario di edilizia residenziale da concedere in locazione o in godimento a dipendenti delle Amministrazioni dello Stato impegnati nella lotta alla criminalità – Sig. CHIRUMBOLO Antonio.

Il Comando Provinciale G.d.F. di Brindisi ha comunicato a questa Prefettura che la S.V., assegnataria di alloggio di cui al programma in oggetto, è stato trasferito fuori provincia in data 10/8/2010.

Pertanto, si comunica che è stato avviato, ai sensi dell'art. 7, legge n. 241/90, il procedimento della decadenza dall'assegnazione ai sensi del punto n. 8, lettera a) del bando di gara in data 31/3/2003 (cessazione dall'incarico con il trasferimento in uffici situati in altra provincia).

La S.V. è, pertanto, invitata a rilasciare l'immobile, ove non sia stato già consegnato allo I.A.C.P., entro e non oltre 30 giorni dalla notifica della presente.


Con l'occasione, si comunica che il Responsabile del procedimento è il Viceprefetto Vicario, Dr.ssa Mariarita IACULLI, ed il Responsabile dell'istruttoria è il Dr. Alessandro GENNARI.


La pratica è consultabile presso questi Uffici ubicati al secondo piano, stanza n. 4.

La S.V., ove ritenuto, farà tenere osservazioni in merito.

IL VICEPREFETTO VICARIO
(Iaculli)

GA

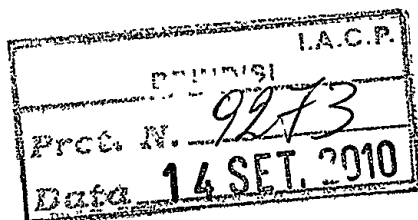

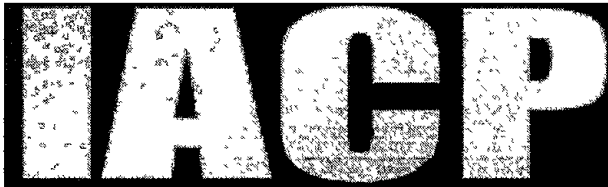

BRINDISI

SISTEMA DI GESTIONE IMMOBILIARE

Num. 1 Inquilini con Codice: 421120360024 0 -

Codice	Nominativo	Città	Indirizzo	N.	Sc.	Int.
421120360024	0 CHIRUMBOLO ANTONIO	OSTUNI	VIA CADUTI DI NASSIRYA	31	B	4

Cerca

Anagrafica
Promemoria
Competenze
Canoni
Residui
Tecnici
Rateizz. ni
Red. 85 - 99
Locali
Abusivi
Legale
2010
Bollettini
2009/2010
Redditi
Coabitazioni
E. Conto 02
E. Conto 03
E. Conto 04
E. Conto 05
E. Conto 06
E. Conto 07
E. Conto 08
E. Conto 09

ANAGRAFICA
UTENTE:

421120360024/0

Nome:	CHIRUMBOLO ANTONIO
Indirizzo:	VIA CADUTI DI NASSIRYA 31 B 4
Cap - Città:	72017 - OSTUNI
Telefono:	3346494674
In Locazione:	DAL 01/05/2009
Data Contratto:	AL
Deceduto:	07/04/2009
Nota:	
Cong. Acqua:	
Estratto Conto:	

Provvedimento A N° 16659 Del 07/01/2009

Stampa



SISTEMA DI GESTIONE IMMOBILIARE

Num. 1 Inquilini con Codice: 421120360024 0 -

Codice	Nominativo	Città	Indirizzo	N. Sc. Int.
421120360024	0 CHIRUMBOLO ANTONIO	OSTUNI	VIA CADUTI DI NASSIRYA	31 B 4
Cerca				

Anagrafica
Promemoria
Competenze
Canoni
Residui
Tecnici
Rateizz.ni
Red. 85 - 99
Locali
Abusivi
Legale
2010
Bollettini
2009/2010
Redditi
Coabitazioni
E.Conto 02
E.Conto 03
E.Conto 04
E.Conto 05
E.Conto 06
E.Conto 07
E.Conto 08
E.Conto 09

SCHEDA TECNICA: 421120360024

Indirizzo:	VIA CADUTI DI NASSIRYA 31 1 B 4
Cap - Città:	72017 - OSTUNI
Data Costruzione:	19/01/2009
Tipo:	3
Ici:	5
Tipologia:	0,8
Demografica:	0,9
Ubicazione:	1
Livello Piano:	1
Conservazione:	1
Superficie:	75
Vani:	5,5
Partita:	
Foglio:	147
Particella:	2186
Sub:	61
Categoria:	A4
Classe:	6
Sup. Prov.:	
Vani Prov.:	
Classe Prov.:	
Cat. Prec.:	A3
Tipologia Prec.:	1,05
Cons. Prec.:	1
Vendita:	
Cantiere:	203/91
Conduzione:	421
Comune 1:	12
Lotto:	036
Prog.1:	0024
Piano di Vendita:	

Stampa

VERBALE DI CONSEGNA E CONSISTENZA

Io sottoscritto CHIRIMBOLDI ANTONIO
~~CHIRIMBOLDI ANTONIO~~, assegnatario
dell'alloggio sito in OSTUNI VIA CADUTI DI NASSIRYA
via o piazza
N. Scala B Interno A P. 1 Cant.
Lotto 36, locatomi dall'Istituto Autonomo per le Case Popolari della Provincia di Brindisi,

D I C H I A R O

di averlo ricevuto in consegna in data 17.4.09 e di aver constatato, a seguito del sopralluogo tecnico eseguito in data 17.4.09, in contraddittorio con me medesimo, dal Signor MARIO VENTURA, Rappresentante dell'Istituto, che non vi è alcuna mancanza nè difetto in tutti gli infissi (interni ed esterni), vetri, rubinetti, cucina, apparecchi sanitari e di riscaldamento, nonché nelle condizioni dei pavimenti, della coloritura, tinteggiatura e dei vari impianti esistenti (elettrico, idrico, etc.), in modo che tutto trovasi in perfetto stato di manutenzione.

In tale stato mi impegno di conservarlo e di riconsegnarlo, obbligandomi a usare la maggior cura al riguardo e a rimborsare l'Istituto proprietario di ogni e qualsiasi eventuale danno.

Dichiaro altresì di osservare scrupolosamente le norme previste dal Regolamento d'Inquilinato di cui copia mi viene consegnata in data .

All'atto della compilazione del presente verbale, sono state fatte le seguenti constatazioni:


Il presente verbale, redatto in duplice esemplare, viene letto, approvato e sottoscritto dalle parti.

OSTUNI, il 17.4.09 19

L'ASSEGNATARIO



L'INCARICATO DELL'ISTITUTO

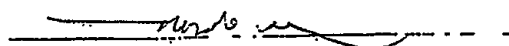

1 - Aut. di Brindisi
- S. C. A. S. F. A. S.
- C. D. 12.10.2010



W. L. G.

PREFETTURA DI BRINDISI

UFFICIO TERRITORIALE DEL GOVERNO

PROT. N. 2010/0018788/1-23-10

BRINDISI, Lì 4 ottobre 2010

Raccomandata A.R. per l'interessato
(anticipata via fax: 0961 - 31221)

AL SIG. ANTONIO CHIRUMBOLO
C/O COMANDO COMPAGNIA G.d.F.
VIA CORACE, 22
88100 CATANZARO

I.A.C.P.	
BRINDISI	
Prot. N.	10195
Data	11 OTT. 2010

e, p. c.

ALL'ISTITUTO AUTONOMO CASE POPOLARI
BRINDISI

OGGETTO: Legge 12/7/1991 n. 203 - art. 18 - Programma straordinario di edilizia residenziale da concedere in locazione o in godimento a dipendenti delle Amministrazioni dello Stato impegnati nella lotta alla criminalità - Sig. CHIRUMBOLO Antonio.

Si riscontra l'istanza pervenuta a mezzo fax il 01/10 u.s. con la quale la S.V., in relazione alla comunicazione di questo Ufficio di avvio del procedimento di decadenza dall'assegnazione di un alloggio di cui all'oggetto alla luce di quanto previsto al punto 8), lettera a) del bando di gara (cessazione dall'incarico con il trasferimento in uffici situati in altra provincia), ha chiesto il differimento della data di rilascio dell'immobile al 30/11/2010, ricorrendo motivazioni di carattere familiare e logistici.

Al riguardo, si comunica che viene concessa la proroga al 30/11/2010, data questa da intendersi ultima e irripetibile, sussistendo ragioni di necessità per questa Amministrazione di disporre dell'alloggio per prossime, urgenti assegnazioni.

L'Istituto Autonomo Case Popolari si occuperà delle conseguenti attività gestionali, informando questa Prefettura della data di riconsegna delle chiavi e dell'alloggio alla suddetta data del 30/11/2010 da parte del Sig. CHIRUMBOLO Antonio.

IL VICEPREFETTO VICARIO

(Iaculli)

GA

- Sig. Casimiro
copia 13.11.2010
- RA 1.11.11

*Quarta
X classe*

Al Sig. Presidente I.A.C.P.

Via Casimiro, 27

BRINDISI

I.A.C.P.
BRINDISI
Prot. N. 12284
Data 09 DIC. 2010

Oggetto: Rilascio alloggio per trasferimento.

Io sottoscritto CHIRUMBOLO Antonio, locatario dell'alloggio riservato ai dipendenti delle Amministrazioni dello Stato sito in Ostuni (BR) in Via Caduti di Nassirya nr. 31 lotto 036 scala B piano 1 interno 4 di mq 75,

COMUNICO

che a far data 12/08/2010, conseguentemente al trasferimento ad altra sede avvenuto in data 11/08/2010, non sono più titolare di locazione della suddetta abitazione e che dal mese di settembre non sono più residente nel comune di Ostuni (BR).

Pertanto visto il regolare pagamento delle quote mensili, fino alla data del mio trasferimento, richiedo il totale rimborso del deposito cauzionale preventivamente versato pari a €618,48 con addebito bancario su IBAN IT69K0760104400000048128516 (POSTE ITALIANE) intestato a CHIRUMBOLO ANTONIO.

Come da accordi telefonici altresì comunico che, non essendo più presente nel comune di Ostuni (BR), ho delegato l'inquilino CAPPITELLI GIANLUCA quale possessore delle relative chiavi dell'alloggio per eventuale ispezione da parte della SS.VV.

Alla presente allego copia del certificato di trasferimento riportante la data effettiva di cambio sede lavorativa.


Per eventuali comunicazioni il mio nuovo indirizzo è CHIRUMBOLO ANTONIO Via San Domenico, 23 88046 LAMEZIA TERME (CZ), recapito telefonico 3346494674.



Sicuro di una Vostra collaborazione, ringrazio l'intero Istituto Autonomo Case Popolari di Brindisi per la serietà e professionalità nello svolgere le proprie mansioni.

IN FEDE
Chirumbolo Antonio

143

Cognome **CHIRIMBOLO**
 Nome **ANTONIO**
 Nato il **11.12.1979**
 Età **345** P. **1** S. **A**
 Località **LAMEZIA TERME (CZ)**
 Cittadinanza **ITALIANA**
 Residenza **OSTUNI (BR)**
 Via **CSO VITTORIO EMANUELE II n.203 int.6**
 Stato civile *********
 Professione *********
 Caratteristiche e contrassegni salienti
 Statura **1,90**
 Capelli **CASTANI**
 Occhi **CASTANI**
 Altri particolari

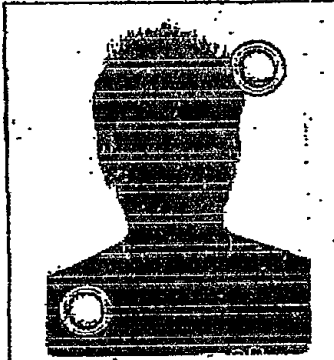
 Firma del titolare *Antonio Chirimbolo*
OSTUNI 10/08/2005
 Impronta del dito indice sinistro
 D'ORDINE DEL SINDACO
 Sr. Annunzio Sesto Democratici
 Falsario S. L. G. H. A.
 Dr. C.I. E. 5,16
 Dr. S. E. 0,26

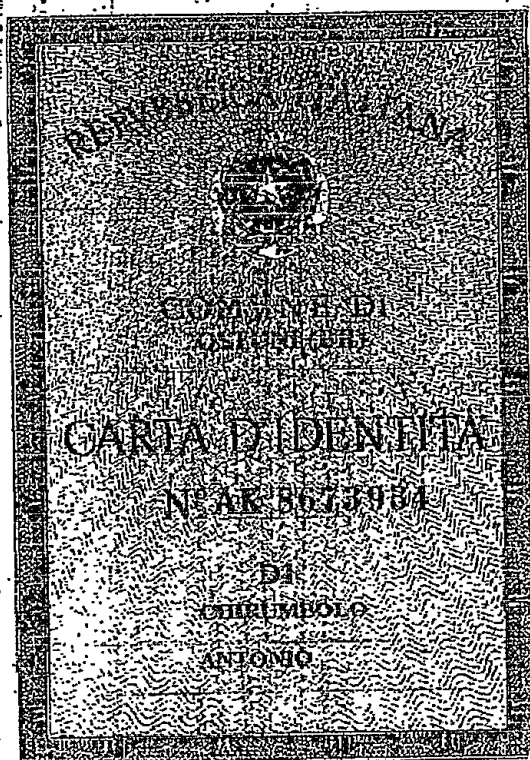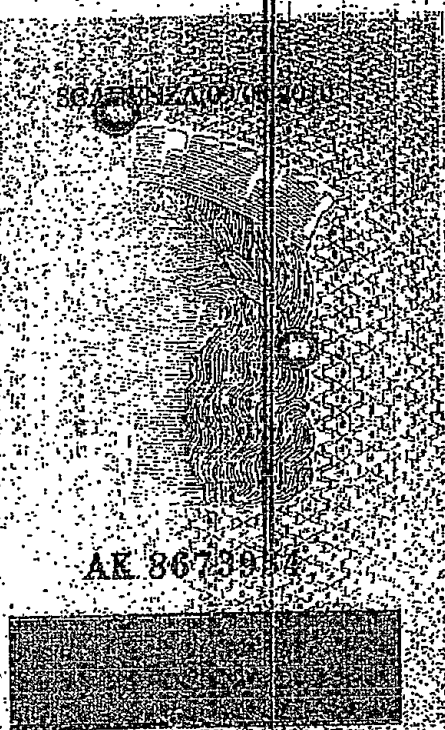

- AVV. DE STADIS

- SIG. CHIRUMBOLO

- CED 12.10.2010



[Handwritten signature]

PREFETTURA DI BRINDISI

UFFICIO TERRITORIALE DEL GOVERNO

PROT. N. 2010/18788/1-23-10

BRINDISI, Lì 5 ottobre 2010

Raccomandata A.R.
per l'interessato

AL SIG. CHIRUMBOLO ANTONIO
C/O COMANDO COMPAGNIA G.D.F.
VIA CORACE, 22
88100 CATANZARO

BRINDISI	
I.A.C.P.	
Prot. N.	10194
Data	11 OTT. 2010

p. c.

ALL'ISTITUTO AUTONOMO CASE POPOLARI
BRINDISI

OGGETTO: Legge 12/7/1991 n. 203 - art. 18 - Programma straordinario di edilizia residenziale da concedere in locazione o in godimento a dipendenti delle Amministrazioni dello Stato impegnati nella lotta alla criminalità - Sig. CHIRUMBOLO Antonio.

Per la notifica, si trasmette copia del decreto pari numero e data con il quale è stata revocata nei confronti della S.V., con decorrenza dal 01/12/2010, l'assegnazione dell'alloggio di edilizia sovvenzionata ubicato in Ostuni, in Via Caduti di Nassirja, Scala B, Int. 4, già assegnato alla S.V. il 19/1/2009, per avvenuta decadenza ai sensi del punto n. 7, lettera a) del bando di gara in data 18/9/2007 (trasferimento in uffici situati in altra provincia).

La S.V., pertanto, in accordo alla proroga concessa con nota pari numero del 04/10 u.s., dovrà rilasciare l'immobile libero da persone e cose entro e non oltre il 30/11/2010.

L'Istituto Autonomo Case Popolari è incaricato dell'esecuzione del provvedimento in questione, curando le conseguenti attività gestionali ed informando questa Prefettura della riconsegna delle chiavi e dell'alloggio in questione da parte del Sig. CHIRUMBOLO Antonio entro e non oltre la data anzidetta.

IL VICEPREFETTO VICARIO
(Iaculli)

GA

09/11 96 87 60



Il Prefetto della Provincia di Brindisi

Prot. n. 2010/18788/1-23-10

Visto il bando in data 18/9/2007 di assegnazione in locazione di n. 40 alloggi di edilizia sovvenzionata realizzati in Ostuni, alla Via Caduti di Nassirja, dalla D.E.C. S.p.A. di Bari, ai sensi dell'art. 18 del Decreto Legge 13 maggio 1991, n. 152, convertito con modificazioni dalla legge 12 luglio 1991, n. 203;

Vista la nota prot. n. 0438302/10 in data 04/9/2010 con la quale il Comando Provinciale G.d.F. di Brindisi ha comunicato che il Finanziere Scelto CHIRUMBOLO Antonio, con decorrenza 10/8/2010, è stato trasferito definitivamente alla Compagnia G.d.F. di Catanzaro;

Vista la nota prefettizia in data 08/9/2010, notificata il 13/9/2010, con la quale è stato comunicato all'interessato l'avvio del procedimento di decadenza dall'assegnazione dell'alloggio, ai sensi del punto 7, lettera a) del bando di gara anzidetto (cessazione dall'incarico con il trasferimento in uffici situati in altra provincia);

Vista l'istanza pervenuta il 01/10/2010 con la quale il Sig. CHIRUMBOLO Antonio ha chiesto una proroga del termine di rilascio dell'immobile in questione, ricorrendo motivazioni di carattere familiare e logistici;

Vista la nota della Prefettura in data 04/10/2010 con la quale è stata accordata all'interessato detta proroga fino e non oltre il 30/11/2010, termine non ripetibile, entro il quale l'alloggio dovrà essere restituito all'Istituto Autonomo Case Popolari di Brindisi libero da persone e cose e che, conseguentemente, a far data dal 01/12/2010 l'assegnazione si intenderà revocata e l'alloggio disponibile per successiva assegnazione;

Visto il D.M. 10/5/2002, n. 215;

DECRETA

Viene revocata, con effetti decorrenti dal 01/12/2010, l'assegnazione in locazione nei confronti del Sig. **CHIRUMBOLO Antonio**, nato a Lamezia Terme (CZ) l'11/12/1979, residente in Ostuni in Corso Vittorio Emanuele II, n. 203, dell'alloggio di edilizia residenziale sovvenzionata ex art. 18, legge n. 203/91, sito in Ostuni, in Via Caduti di Nassirja, Scala B, int. 4, in servizio presso il Comando Compagnia G.d.F. di Catanzaro.

Copia del presente provvedimento viene inviata direttamente all'interessato per la notifica, nonché all'Istituto Autonomo Case Popolari di Brindisi per l'esecuzione e per tutte le attività gestionali di competenza alla data del 01/12/2010.

Avverso il presente provvedimento è ammesso ricorso al T.A.R. entro 60 gg. o, in via alternativa, al Presidente della Repubblica entro 120 giorni.

Brindisi, lì 5 ottobre 2010

p. IL PREFETTO
Il Viceprefetto Vicario
(Iaculli)

GA

PER COPIA CONFORME
IL FUNZIONARIO AMMINISTRATIVO
(Gennari)

515.000.000
Copia 13.11.2010
- RAS. 10031

Al Sig. Presidente I.A.C.P.
Via Casimiro, 27
BRINDISI

I.A.C.P.	
BRINDISI	
Prot. N.	12284
Data	09 DIC. 2010

Oggetto: Rilascio alloggio per trasferimento .

Io sottoscritto CHIRUMBOLO Antonio, locatario dell'alloggio riservato ai dipendenti delle Amministrazioni dello Stato sito in Ostuni (BR) in Via Caduti di Nassirya nr. 31 lotto 036 scala B piano 1 interno 4 di mq 75,

COMUNICO

che a far data 12/08/2010, conseguentemente al trasferimento ad altra sede avvenuto in data 11/08/2010, non sono più titolare di locazione della suddetta abitazione e che dal mese di settembre non sono più residente nel comune di Ostuni (BR).

Pertanto visto il regolare pagamento delle quote mensili, fino alla data del mio trasferimento, richiedo il totale rimborso del deposito cauzionale preventivamente versato pari a €818,48 con addebito bancario su IBAN IT69K0760104400000048128516 (POSTE ITALIANE) intestato a CHIRUMBOLO ANTONIO.

Come da accordi telefonici altresì comunico che, non essendo più presente nel comune di Ostuni (BR), ho delegato l'inquilino CAPPITELLI GIANLUCA quale possessore delle relative chiavi dell'alloggio per eventuale ispezione da parte della SS.VV.


Alla presente allego copia del certificato di trasferimento riportante la data effettiva di cambio sede lavorativa.

Per eventuali comunicazioni il mio nuovo indirizzo è CHIRUMBOLO ANTONIO Via San Domenico, 23 88046 LAMEZIA TERME (cz), recapito telefonico 3346494674.

Sicuro di una Vostra collaborazione, ringrazio l'intero Istituto Autonomo Case Popolari di Brindisi per la serietà e professionalità nello svolgere le proprie mansioni.

IN FEDE
Chirumbolo Antonio

	Firma del titolare <i>[Signature]</i> OSTUNI 10/09/2015 D'ORDINE DEL SINDACO ST. Annunzio San. Demografici Felice S. ORSA
Impronta del dito indice sinistro <i>[Fingerprint]</i>	Dr. C.I.E. 3,16 Mr. 2.5 0.26 <i>[Signature]</i>

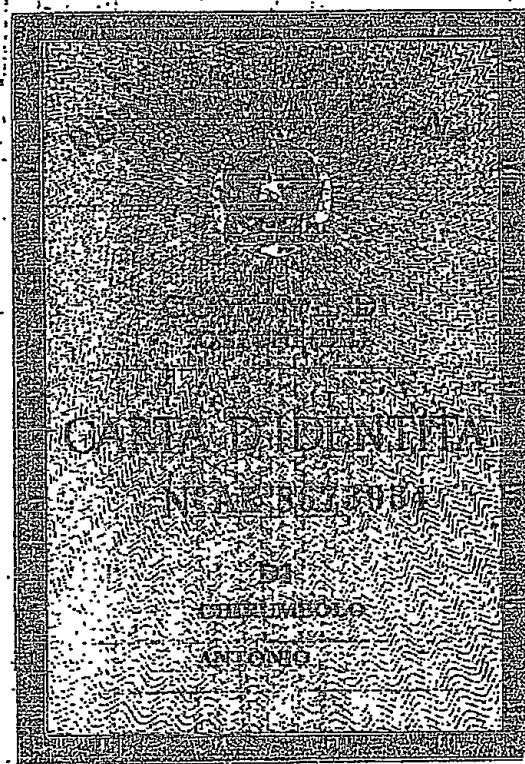

2d.3

123, 68

Depot Com.

$\lambda \in 3\mathbb{Z}$, or

Paulo

207, 41

Peril CEA

- DA REPRISE

11 2010

CABOTAGE - 2590

Posteitaliane

OSTIA

Aviso di ricevimento



EP 0683/EP 0505 - Mod. 23 IP - MOD. 01304 (EX 19442E) - St. 14 EA 0705



A. R.

postaprioritaria

Da restituire a

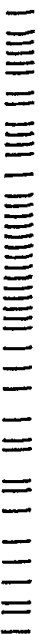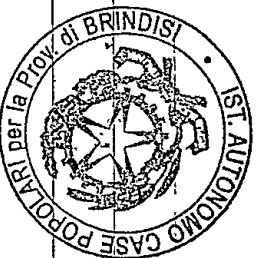

Avviso di ricevimento

☐

Raccomandata

☐

Pacco

☒

Assicurata

Euro

13560723366

Numero


9

Data di spedizione _____ Dall'ufficio postale di _____

Destinatario CHIRONIBOLO ANTONIO

Via CORSO V. EMANUELE, 203

C.A.P. 72017 Località OSTUNI (BR.)

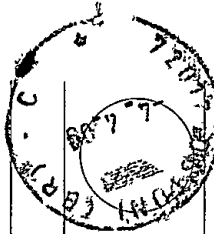

[Signature]

[Signature]

Firma per esteso del ricevente _____

Data _____

Firma dell'incaricato alla distribuzione _____

Bollo dell'ufficio di distribuzione _____

Consegna effettuata ai sensi dell'art. 33 D.M. 09.04.01:

☐

• Inviati multipli a un unico destinatario

• Sottoscrizione rifiutata

CONTI CORRENTI POSTALI Ricevuta di Versamento BancoPosta



sul
C/C n. 203729

di Euro 618,48

Intestato a:

I.A.C.P. - VINC. E IMPIGNORABILE SENSI ART.2
C.85 LEGGE 23.12.96 662

Eseguito da:
421120360024/0
CHIRUMBOLO ANTONIO
VIA CADUTI DI NASSIRYA B4
72017 - OSTUNI

Deposito Cauzionale 2009

Scadenza: 10-05-2009

87/101 15 07-04-09 #1
0033 €*618,48*
VCY 0566 €*1,10*
P 0007

BOLLO DELL'UFF. POSTALE

CONTI CORRENTI POSTALI Ricevuta di Versamento BancoPosta



sul
C/C n. 203729

di Euro 309,24

Intestato a:

I.A.C.P. - VINC. E IMPIGNORABILE SENSI ART.2
C.85 LEGGE 23.12.96 662

Eseguito da:
421120360024/0
CHIRUMBOLO ANTONIO
VIA CADUTI DI NASSIRYA B4
72017 - OSTUNI

Canone Locazione Maggio/2009

Scadenza: 10-05-2009

87/101 15 07-04-09 #1
0034 €*309,24*
VCY 0567 €*1,10*
P 0008

BOLLO DELL'UFF. POSTALE