


385784

PIANO
RIALZATO

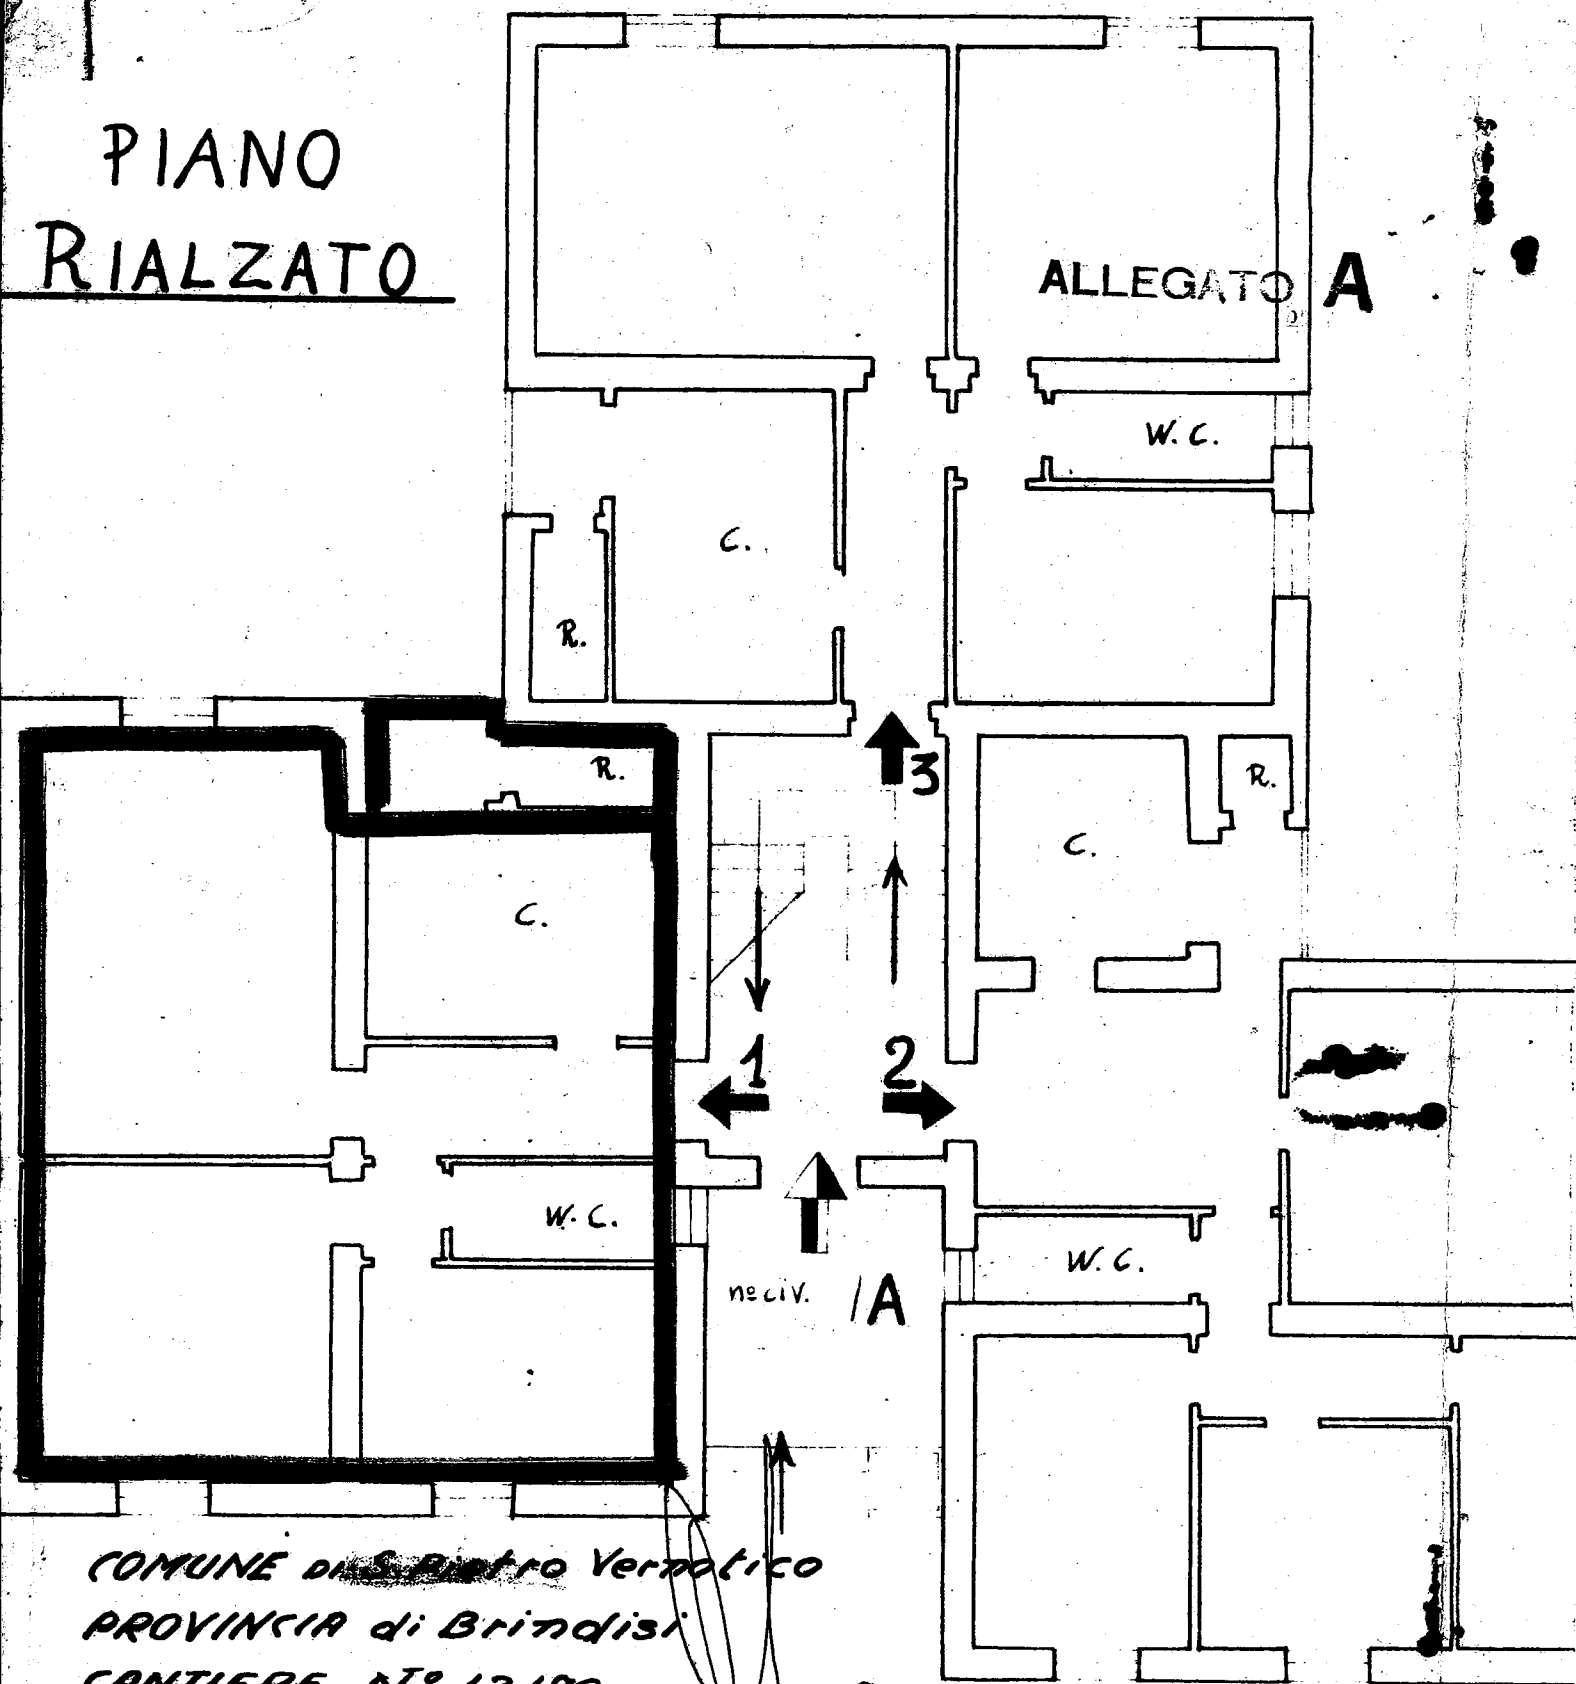

COMUNE di ~~S. Pietro Vernotico~~
PROVINCIA di Brindisi
CANTIERE N° 12.190
FABBRICATO U N I C O
LOCALITÀ Via Per Mesagne N° civ A

N° CIV. A

Mariano Amatore scala 1:100

int 1 Sup Virt mq 82.77

" 2 " " " 95.72

" 3 " " " 84.18


COMUNE di S. Pietro Vernotico

PROVINCIA di Brindisi

CANTIERE N° 12190

FABBRICATO Unico

LOCALITÀ Via Per Mesagne N° civ. A

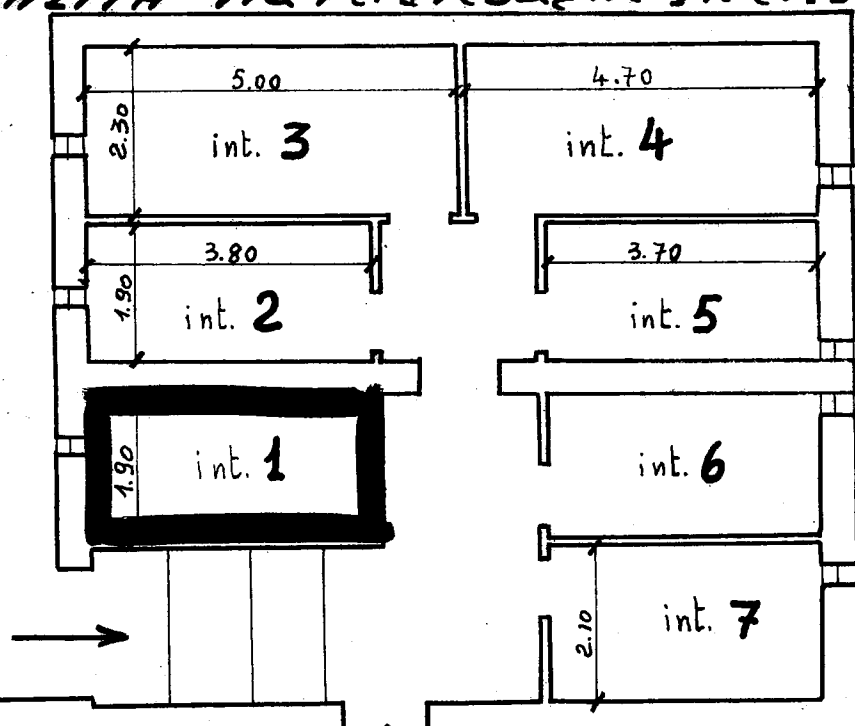

PIANO SCANTINATO

N° civ. A

- 1
- 2
- 3
- 4
- 5
- 6
- 7

ALLEGATO B

no civ. A

Marino Minzotto

scala 1:100

GESTIONE INA-CASA

FABBRICATO Unico del CANTIERE 12190 COMUNE S. Pietro Vernotico PROVINCIA Brindisi
 Località Via Melagne N.° civico /A- /B
 DATI CATASTALI: Vecchio Catasto: sez. N.° part.lla Nuova Catasto Foglio 29 N.° part.lla 561-201-387-622/a-623/a
 Estremi dell'acquisizione dell'area: Atto del Notaio del
 Repertorio N.° Registrato a il al N.° del volume N.°
 Trascritto a al N.° del Registro gen. e al N.° del Registro particolare
 Riferimenti alla planimetria generale del complesso

RISCATTO

ALLEGATO C

Proprietà Demanio
 dello Stato - Legge 640

Proprietà
 IACP - Brindisi

LECCE - BRINDISI

CIRCONVALLAZIONE

VIA DI P.R.

VIA MESAGNE

Data della compilazione Ottobre 1960

Scala 1: 500

NOTE:

L'area in argomento fa parte dell'area acquistata a pagamento di mq. 3342
 gratuitamente
 L'area effettivamente occupata dalla Gestione INA-CASA mq. 3342

Area occupata da ceduta a per mq.