

387041


CASE POPOLARI in BRINDISI

Scala 1:100

Lotto 1

Via Isonzo n°1

Via Appia n°81

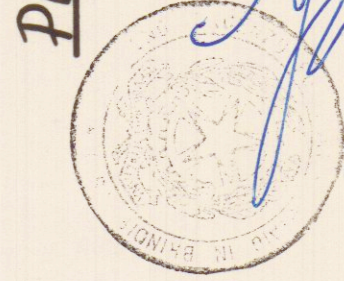


Pianta Scantinato

Allegato



VIA APPIA

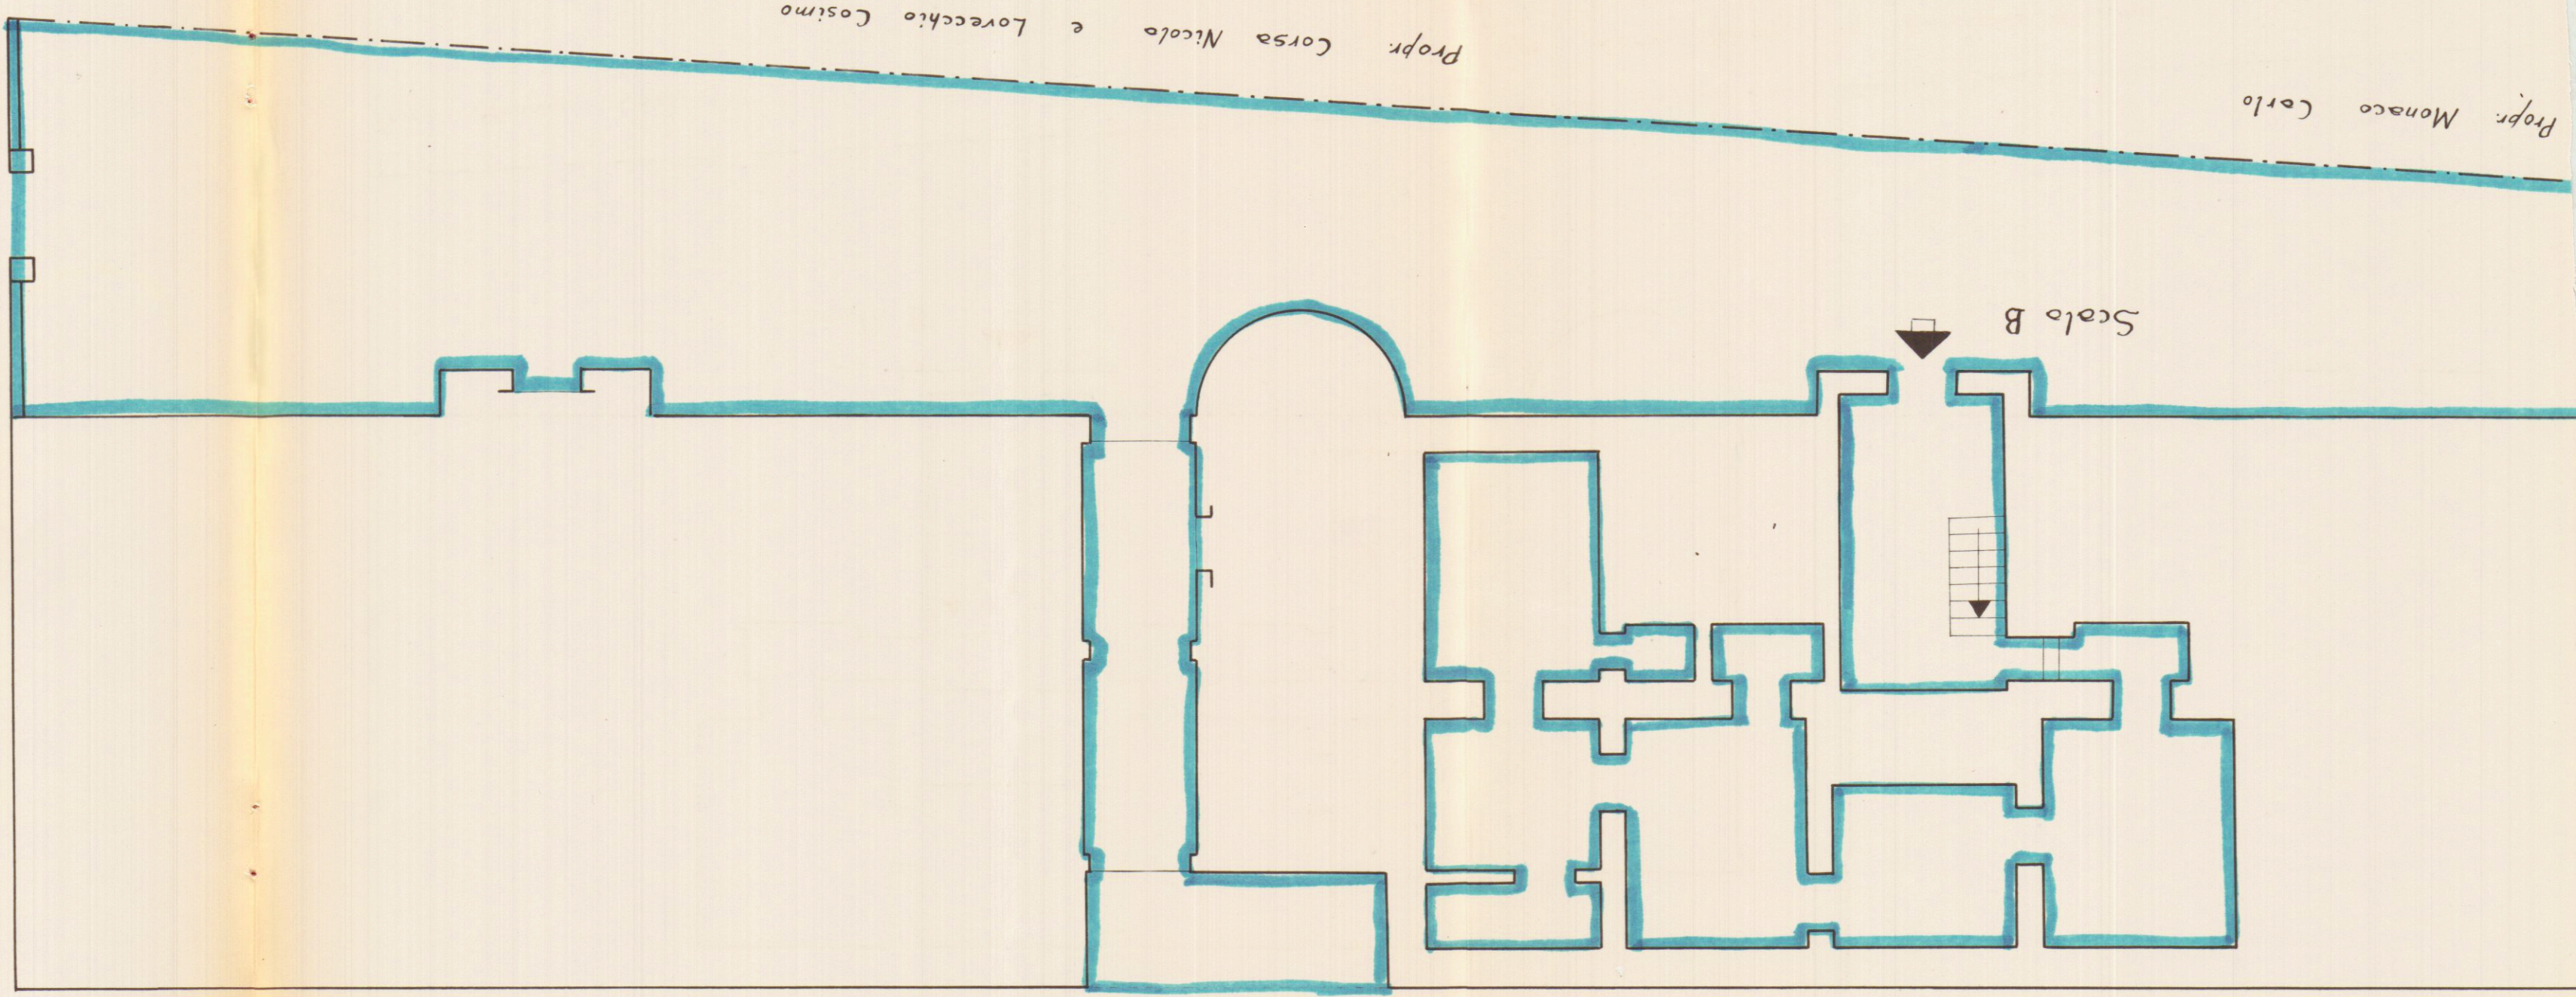

VIA ISONZO

Propr. Corso Nicola e Lovrecchio Cosimo

Propr. Monasco Carlo