



1/B Int. 3  
Int. 4

Sup. virt. mq. 136,13  
" " " 136,33

# PIANO SECONDO

ALLEGATO A

COMUNE di BRINDISI  
Provincia di BRINDISI  
Cantiere N° 16706

Fabbr. Unico a Riscatto


Scala  
1:100

Avudum  
Meastings Corucci



Dr. Saryman

0008. *Adria 20*

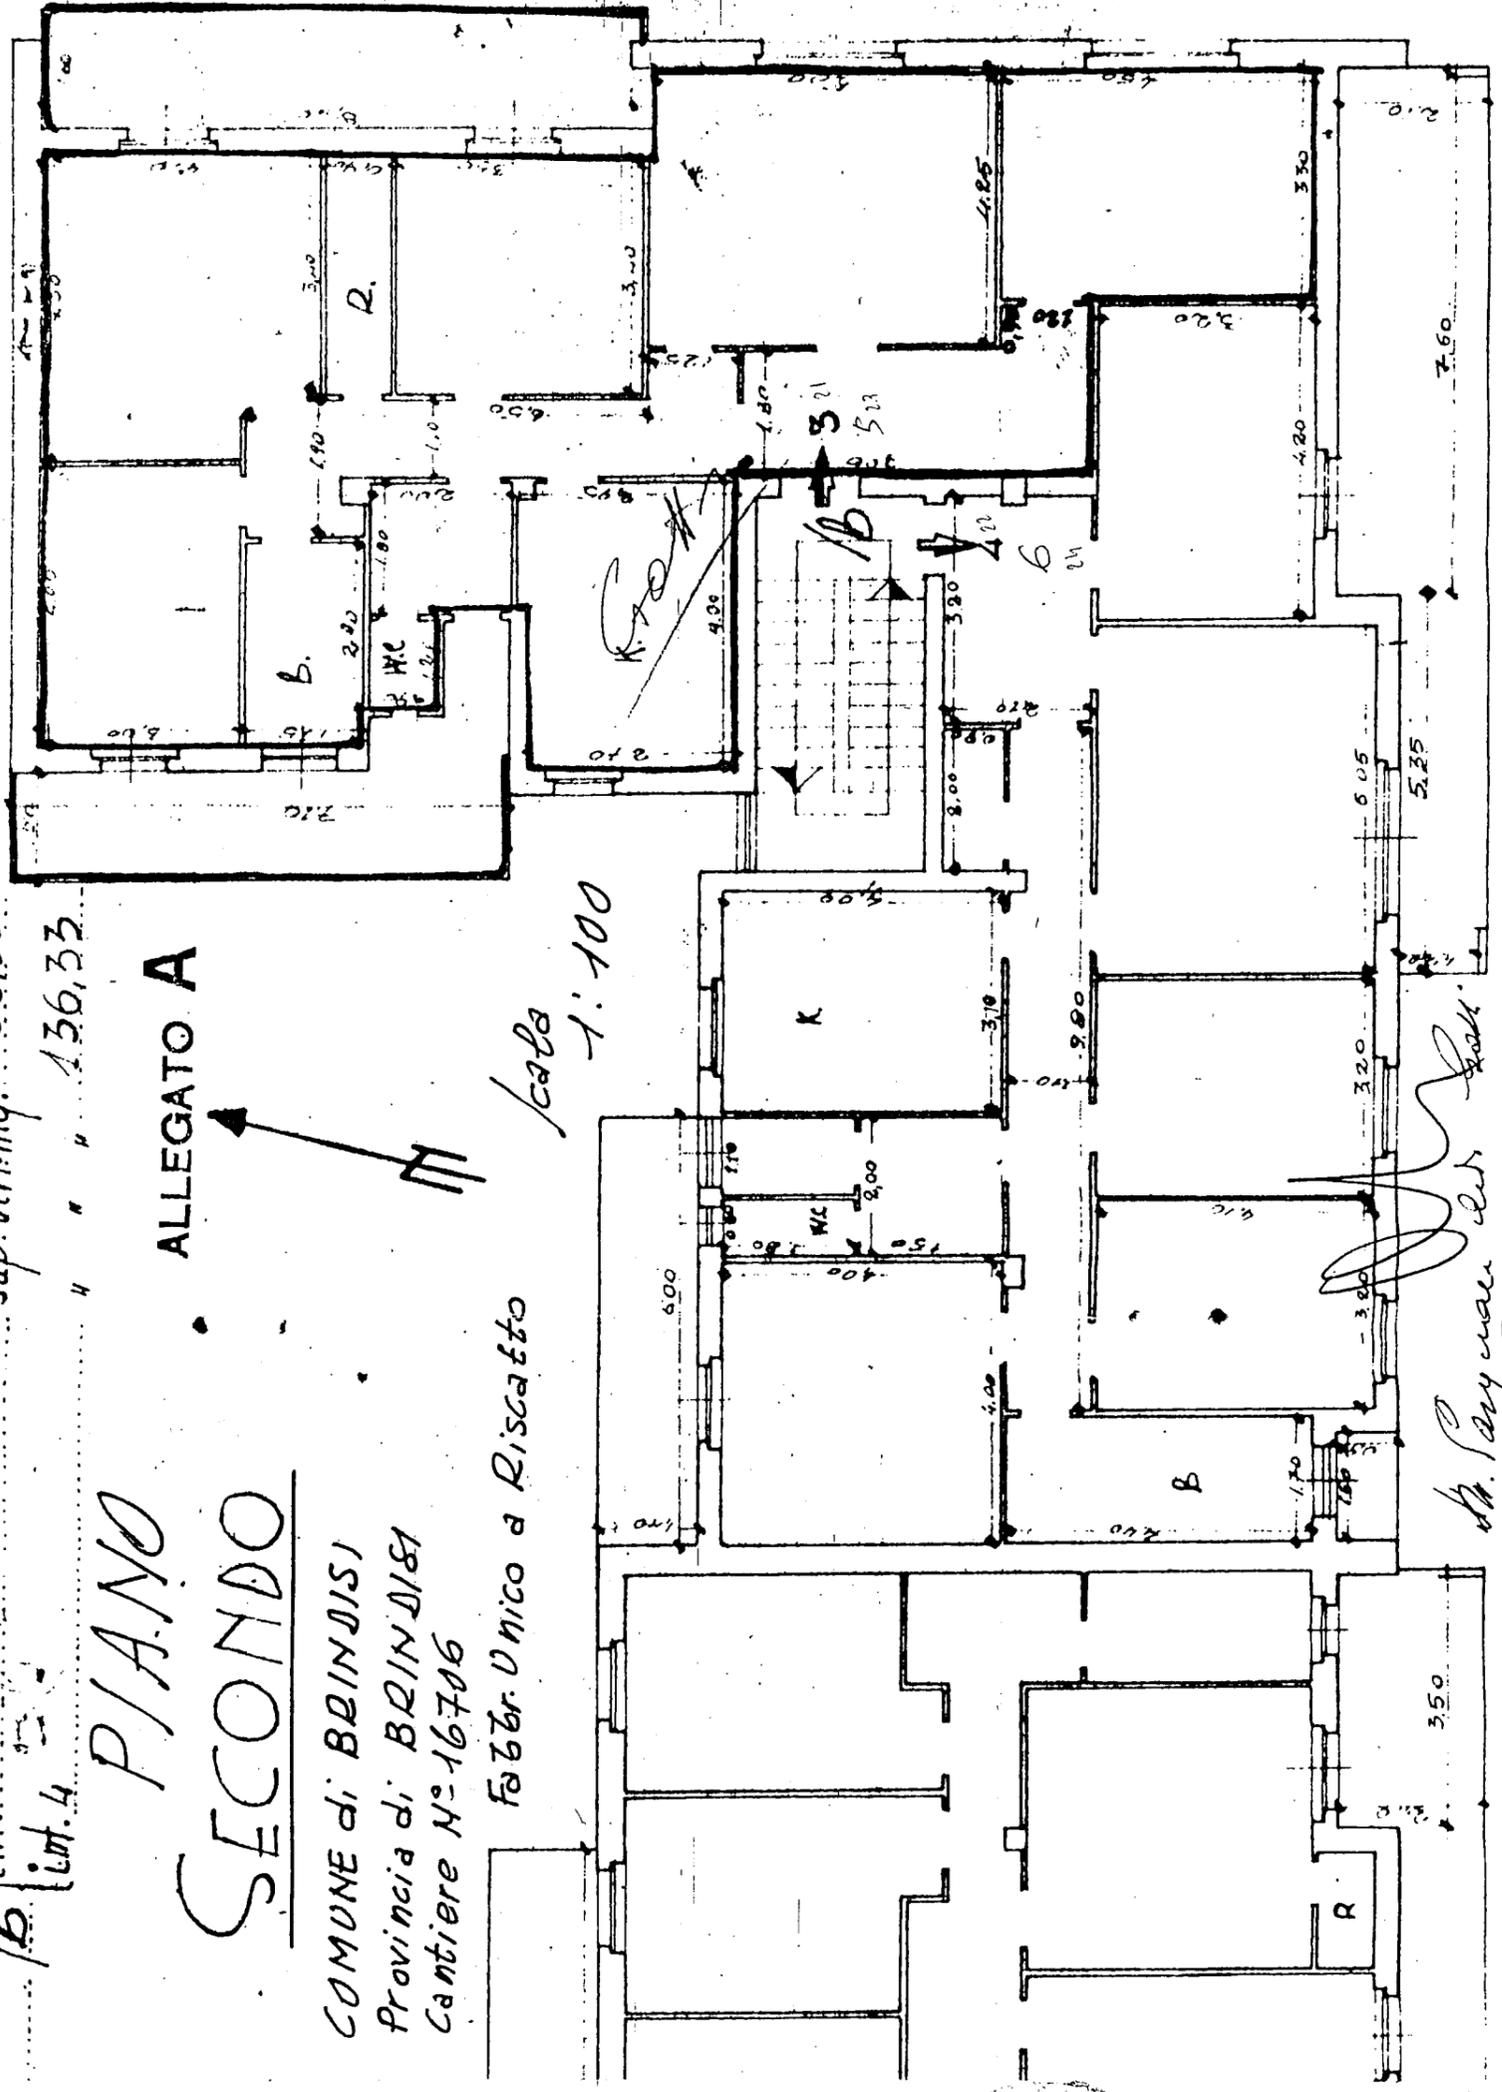




*Ambru*

*Allegato B*

COMUNE DI BRINASI  
Provincia di BRINASI  
Cantiere N° 16706  
Fabbricato Unico e Riscatto

PIANO TERRA

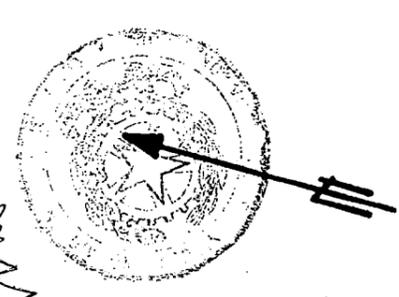

Scala 1:100

