


PIANTA PIANO

PRIMO

Prop. I.R.C.O.


8.10 5.30 7.90 7.90

B1

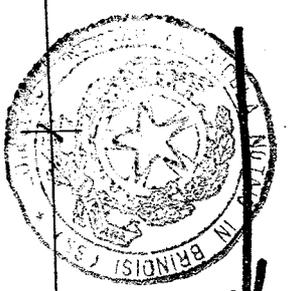

N.

10.90 5.40 50 4.00 50

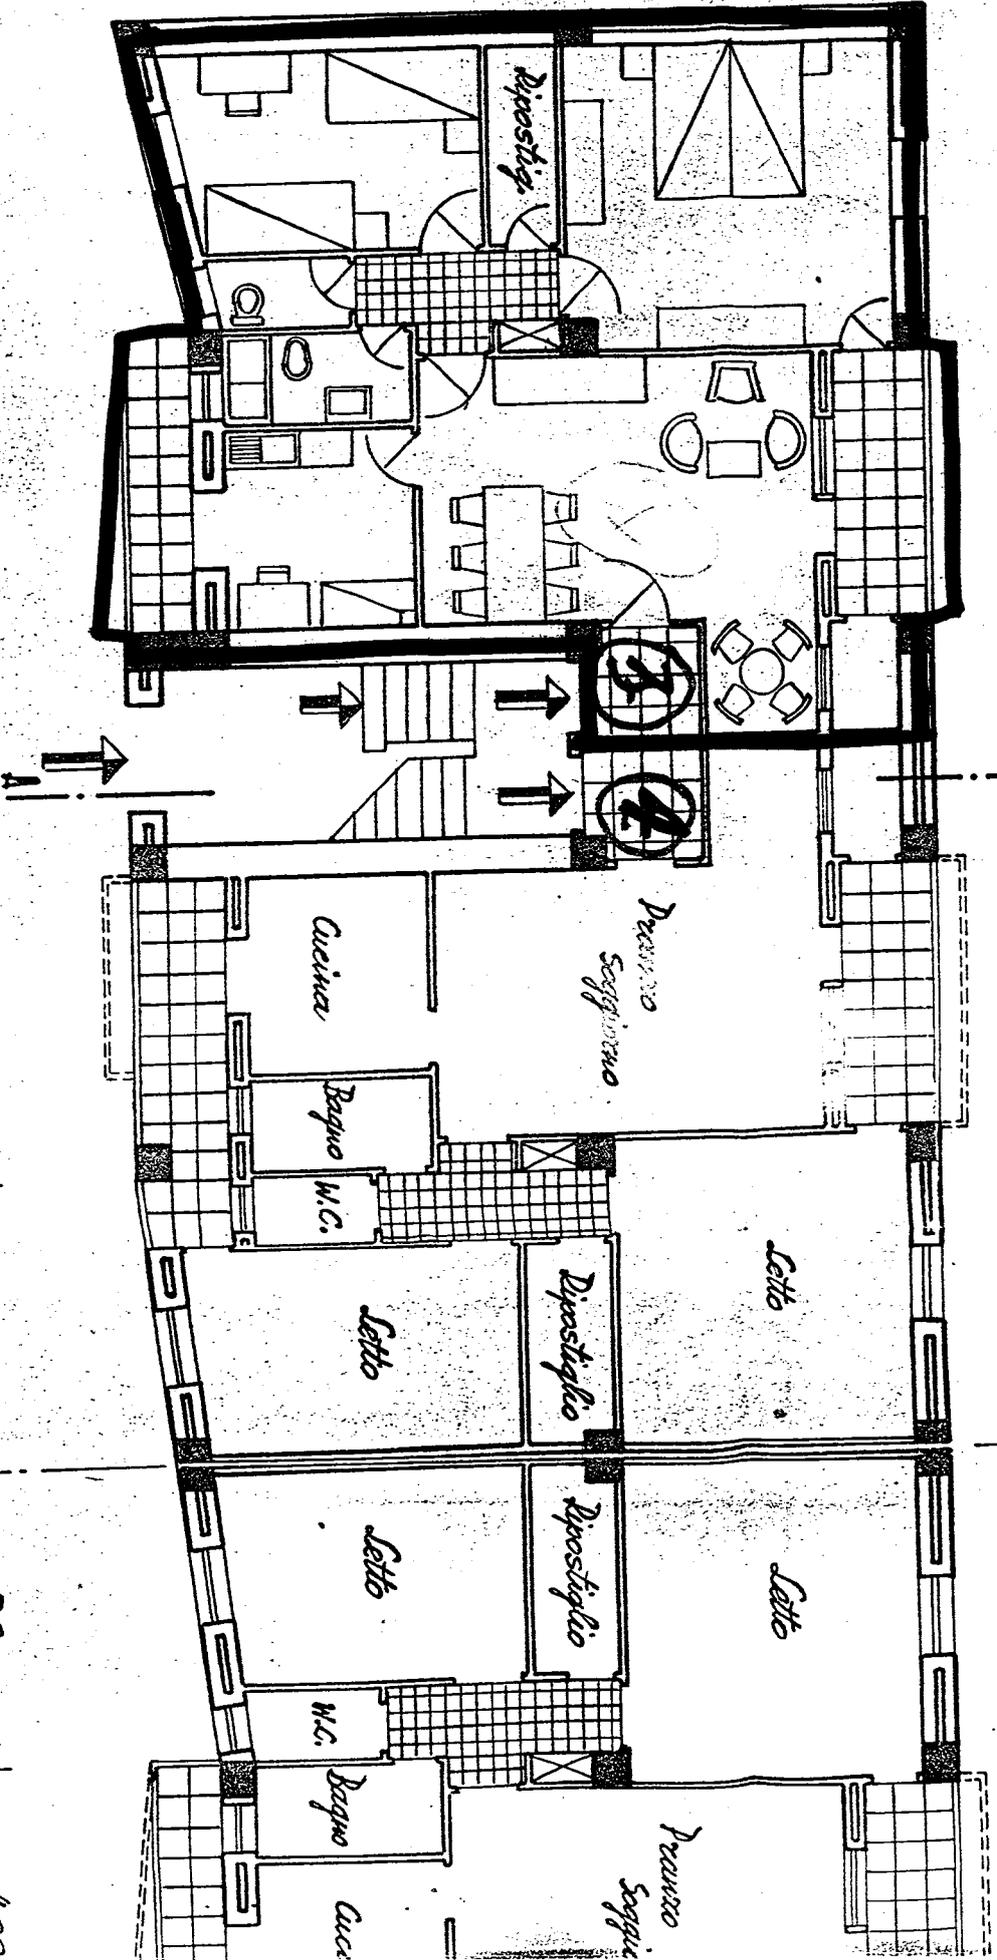

VIALE LIGURIA


PIANTA PIANO SEMINTERRATO

Arch. F.R.C.O




R.

PIANTA FONDAZIONI

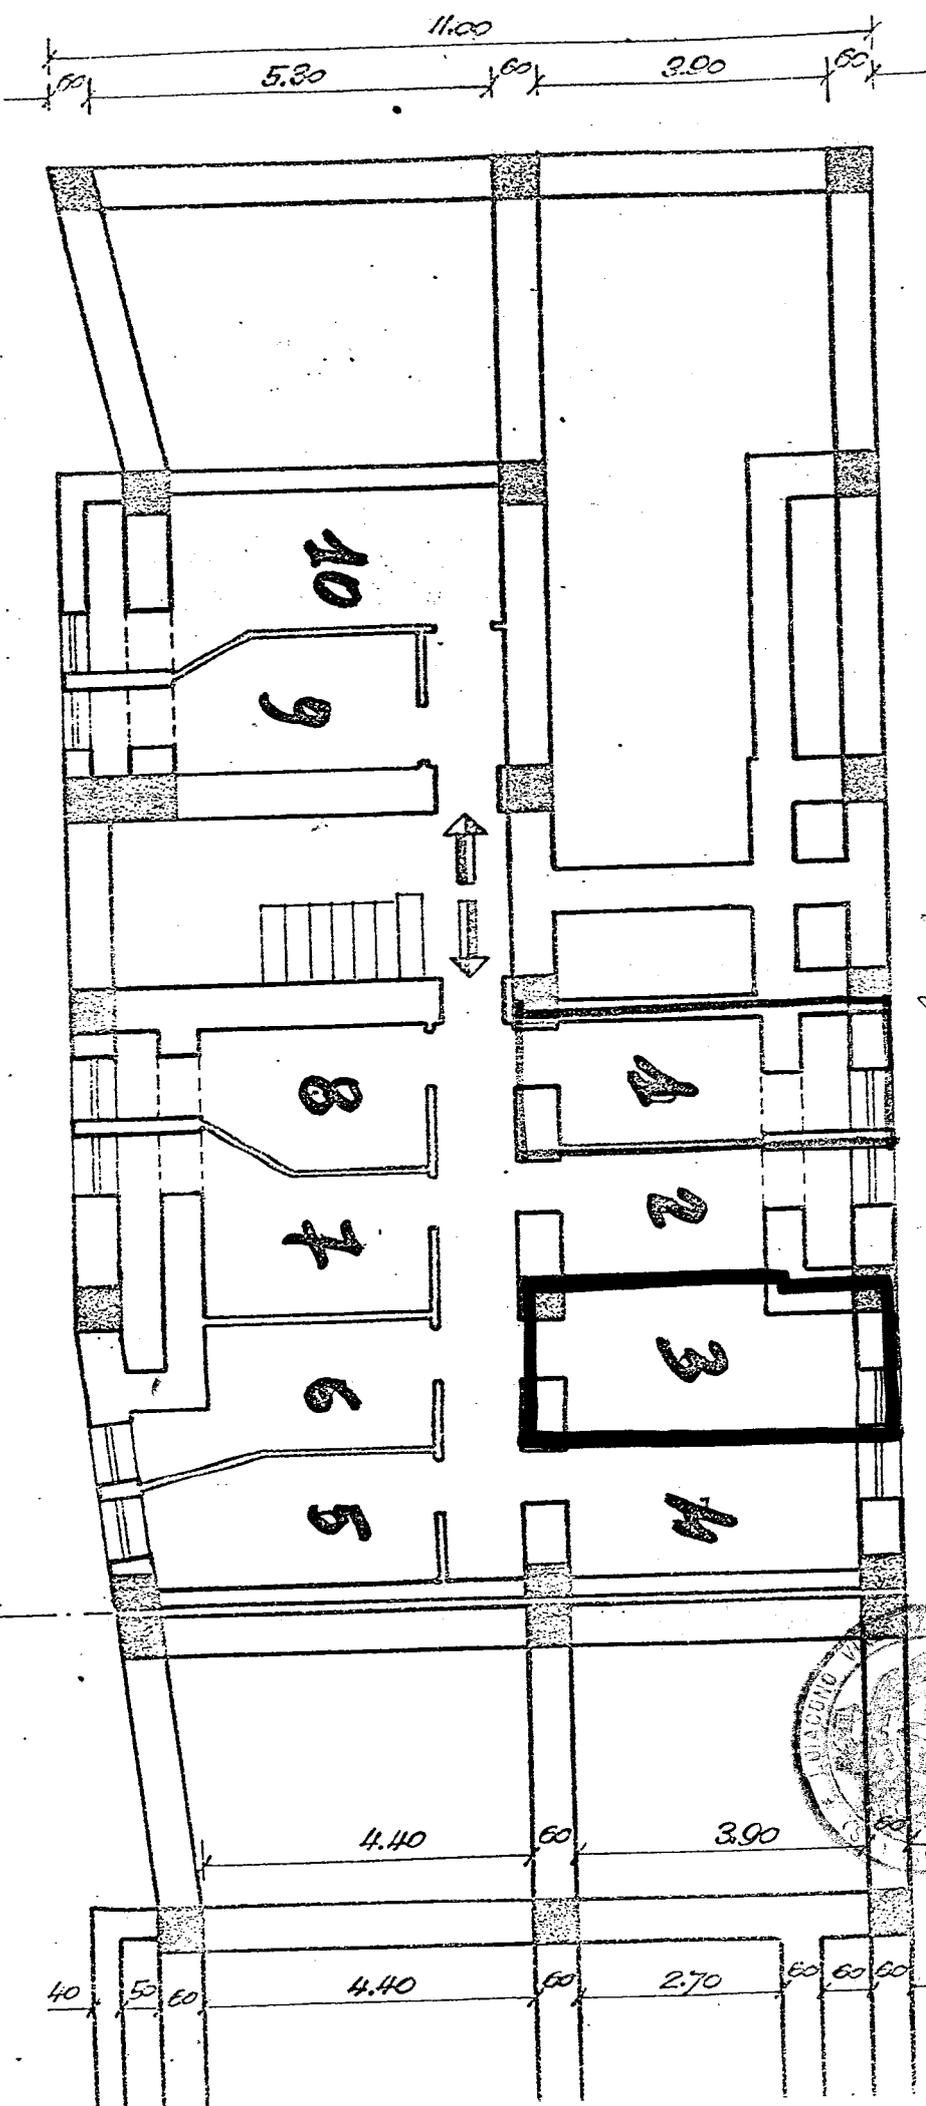

VIALE LIGURIA

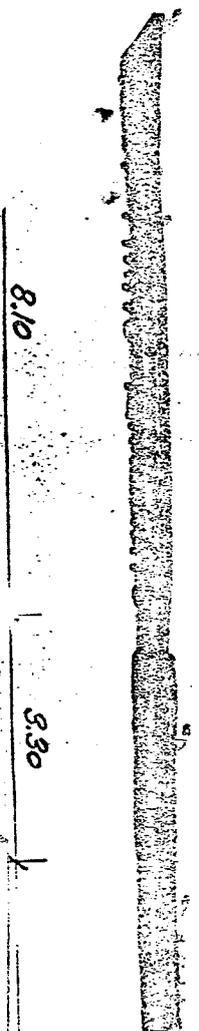

8.10
3.30
7.00
700 mm