

COMUNE DI BRINDISI
PROVINCIA DI BRINDISI
CANTIERE N° 17586

FABBRICATI: A-B-C-D

LOCALITÀ: PARADISO (QUARTIERE C.E.P)

VIA EGNAZIA

VIA GIOVANNI PASCOLI

VIA BENEDETTO GROCE


PIAZZA LUIGI PIRANDELLO

DA ALLEGARE AL MOD. I.C. 353

RISCATTO

386247

I.N.C.I.S.

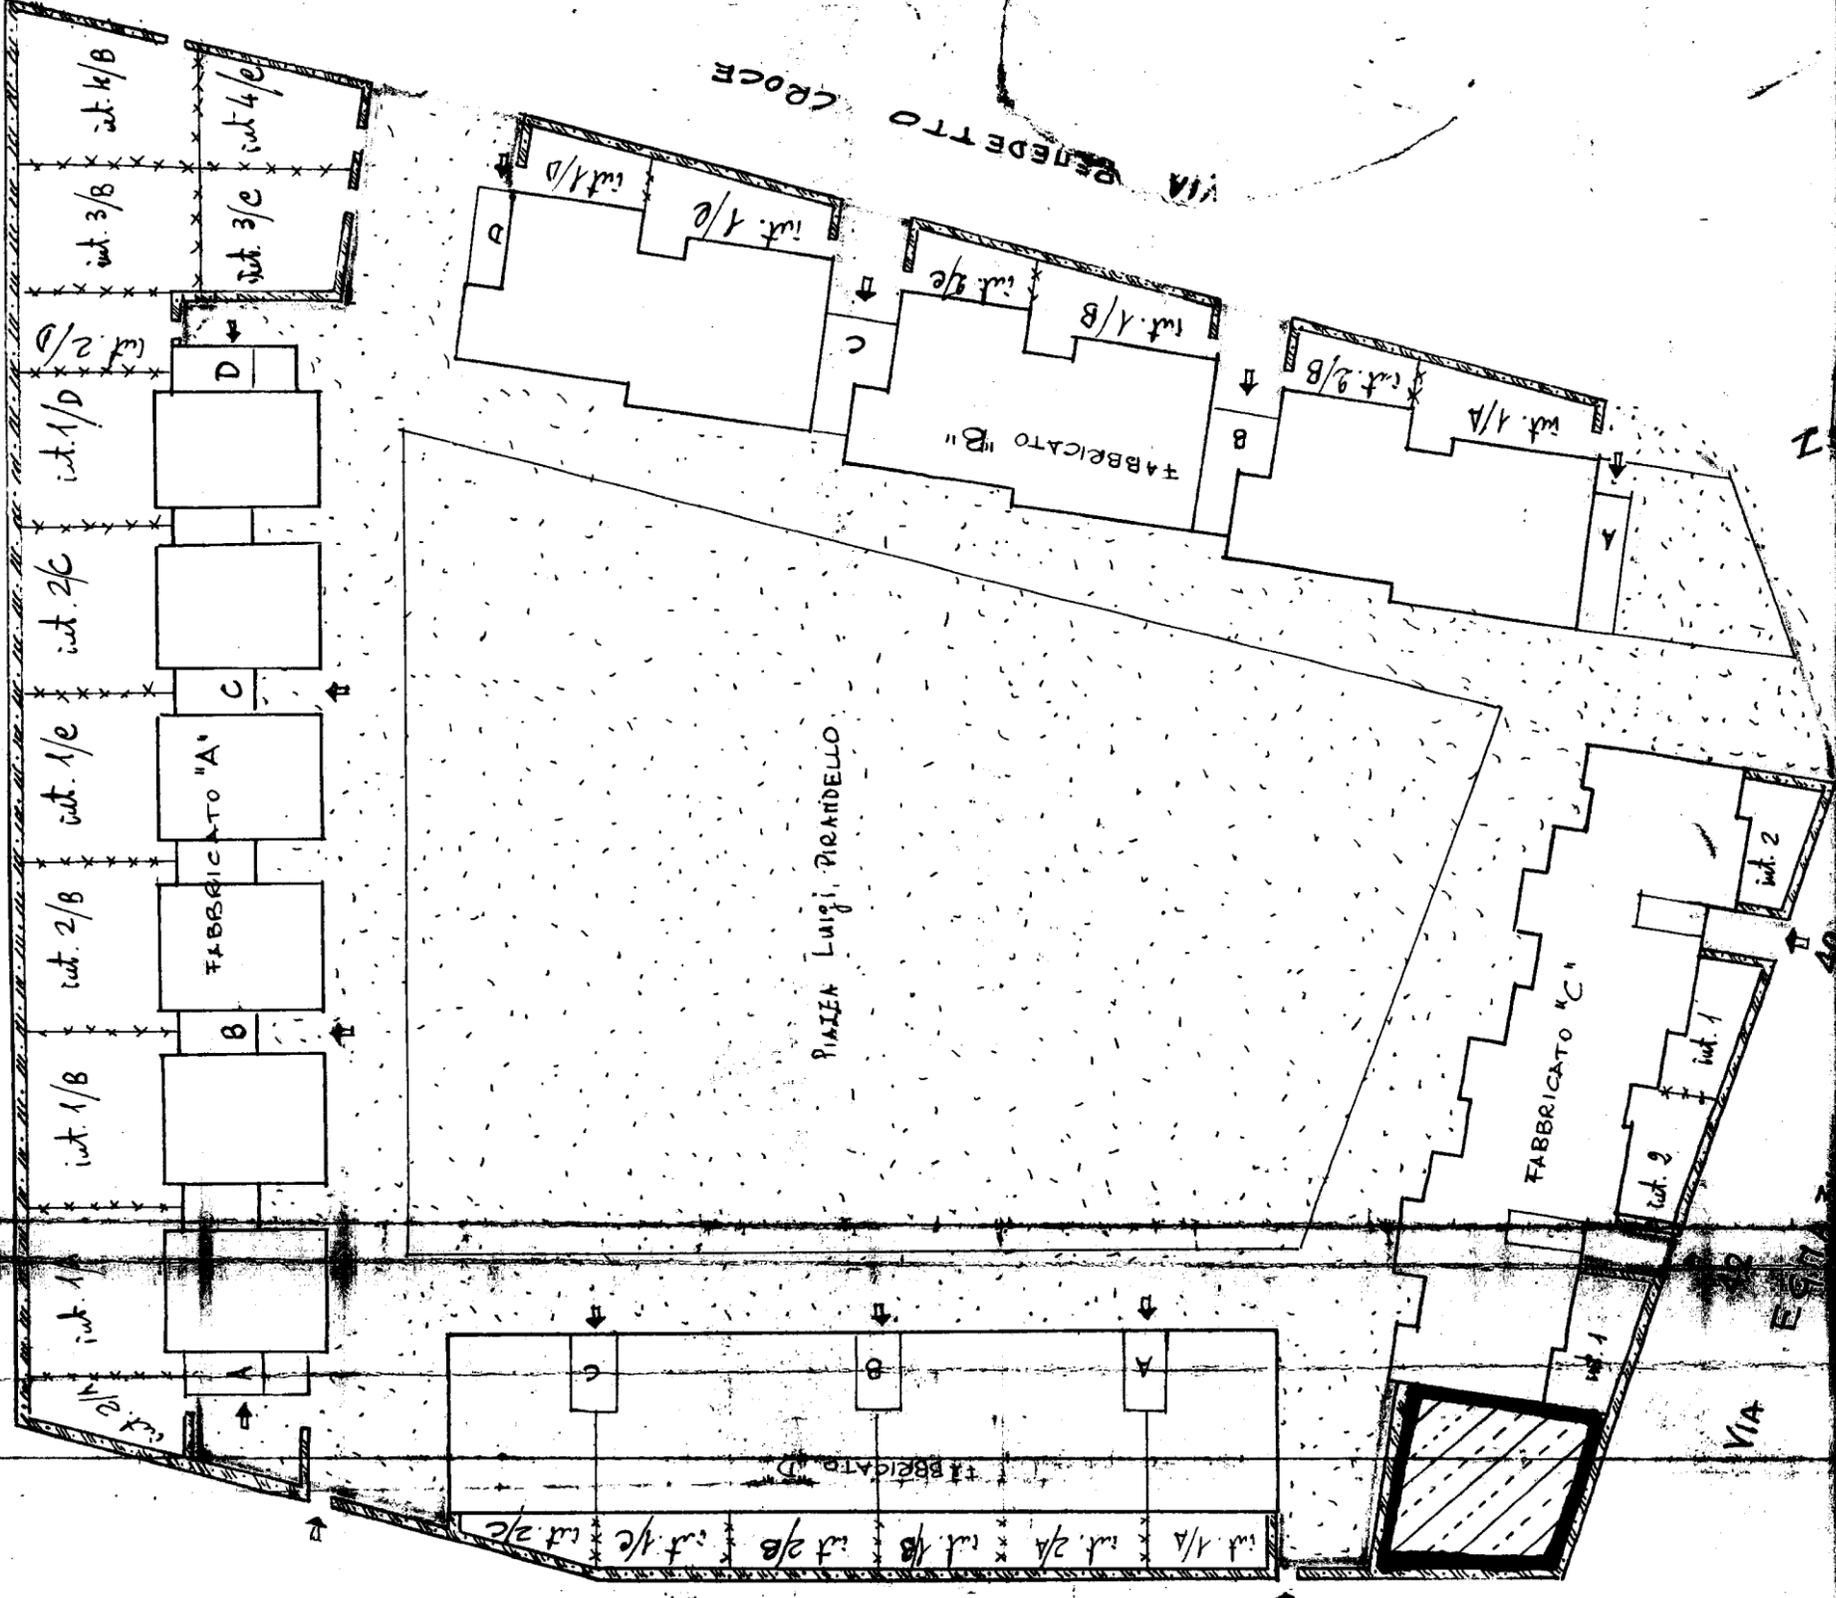

ALLEGATO B
Luigi Pirandello

SCALA 1:500