


COMUNE DI BRINDISI
CANTIERE 16481
COOP. METTUNO

384002

ALLEGATO

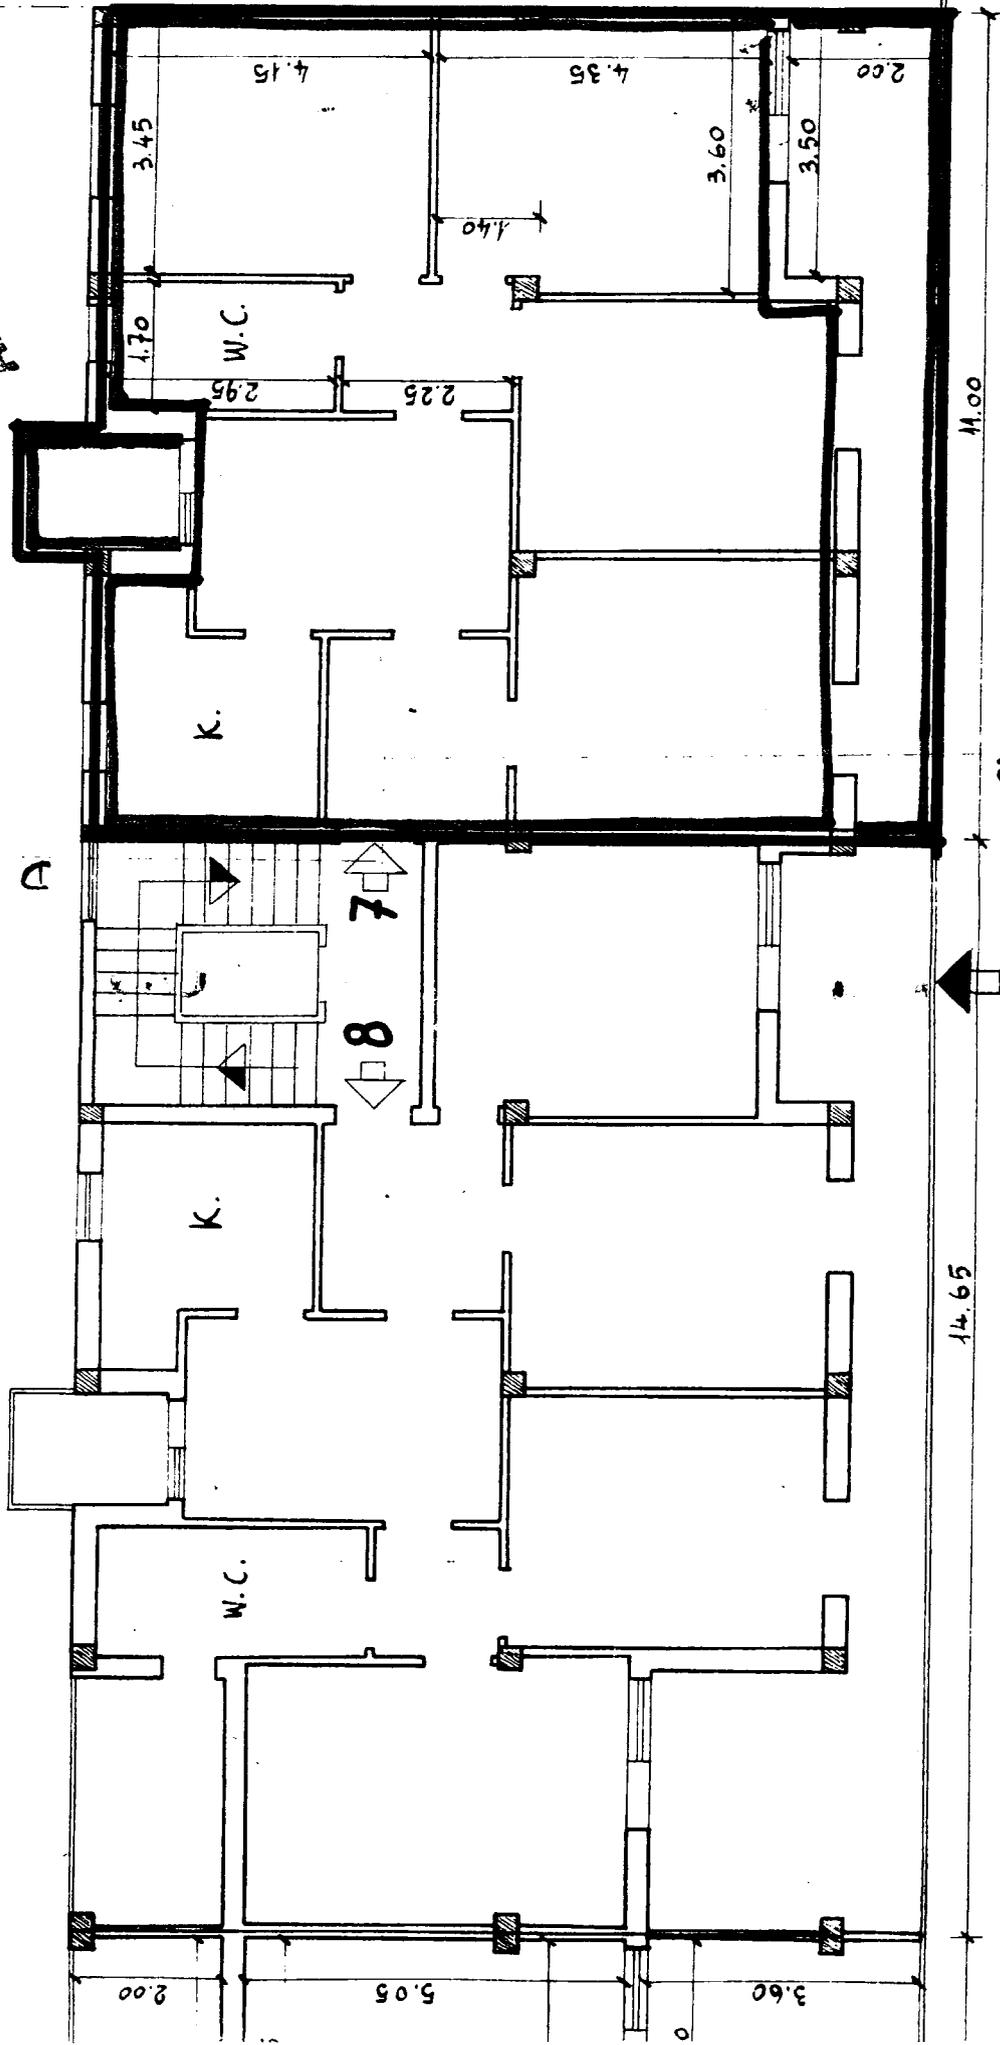

PIANO QUARTO

C... 1.100


COMUNE DI BRINDISI
CANTIERE 16481
COOP NETTUNO

" 7 Carlucci
" 8 Parisi

Alessandro
Liborio

PIANO TERRA


ALLEGATO

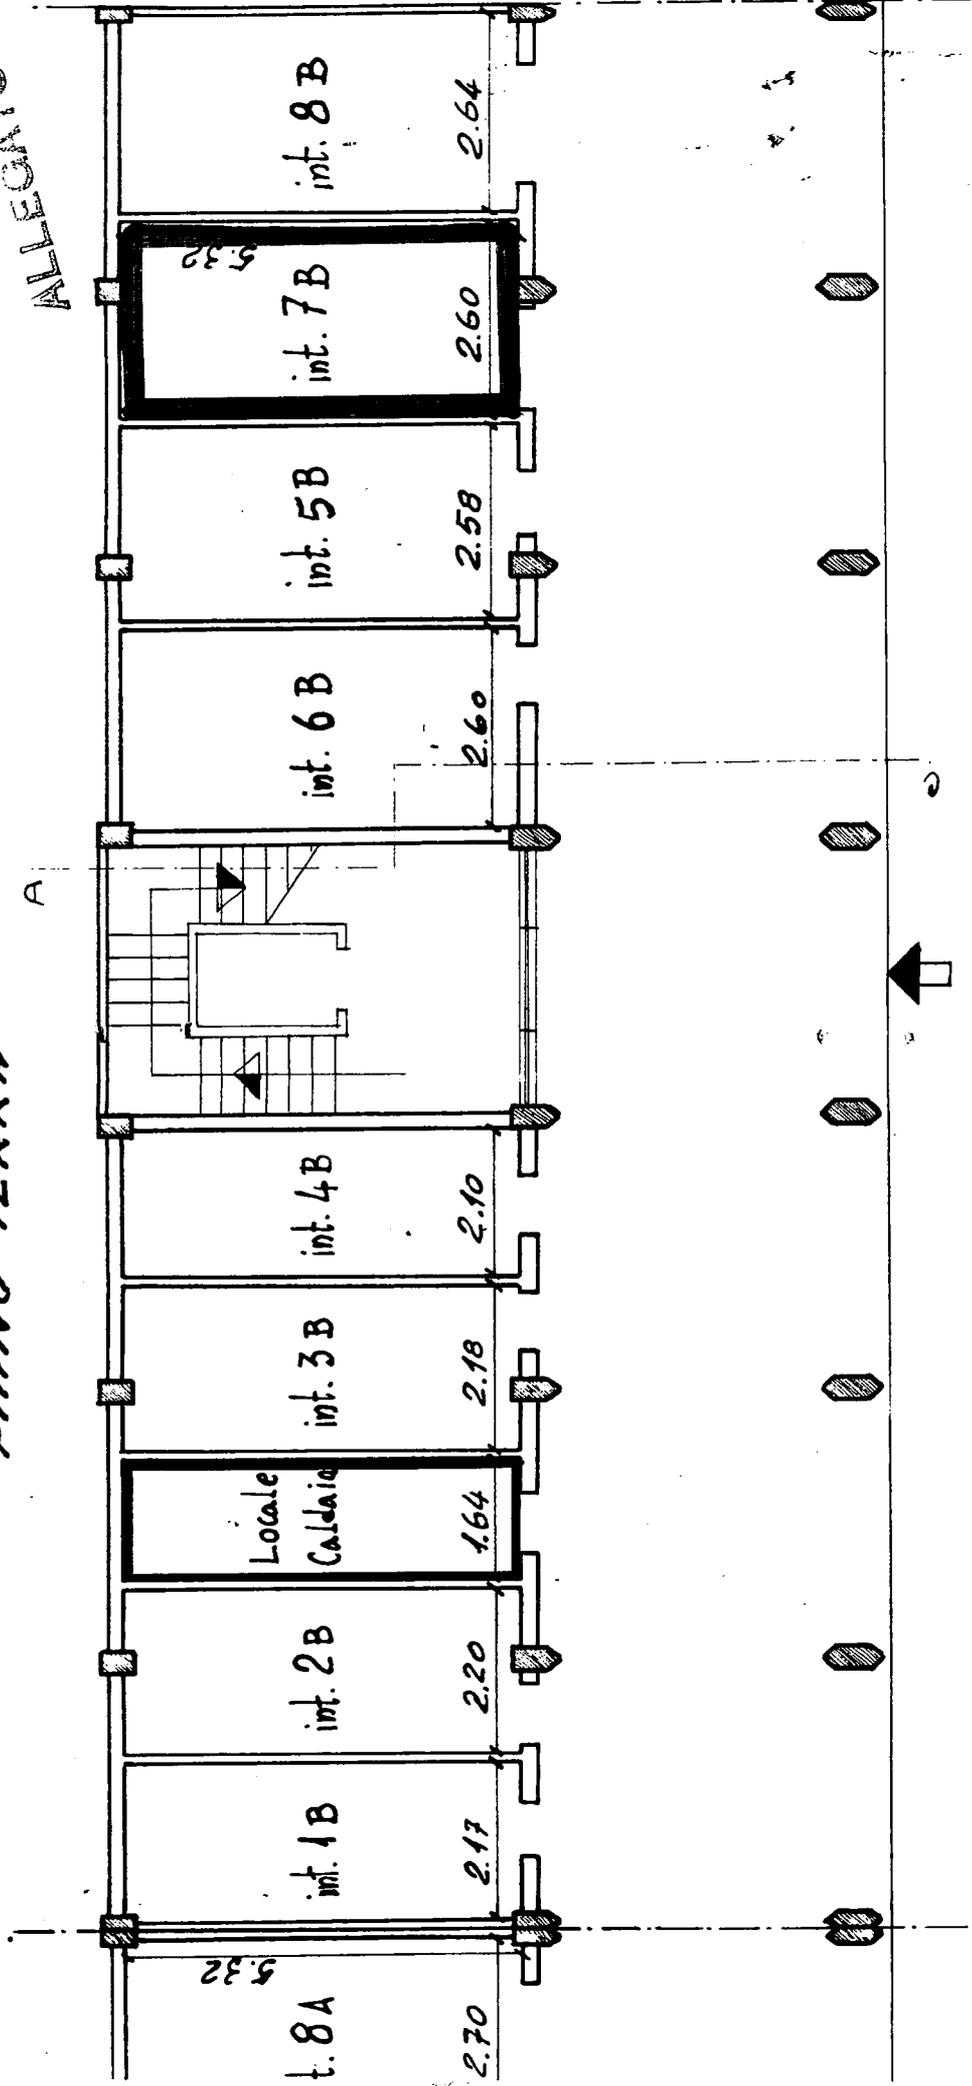

TA PIANO TERRA

Scala 1:100

COMUNE DI BRINDISI
 PROVINCIA DI BRINDISI
 Cantiere N° 16481 - "Coop. Neituno - Domus Venere - Nuova Brindisi"
 Fabbricati: 4°5
 Località:
 Via Tor Pisani

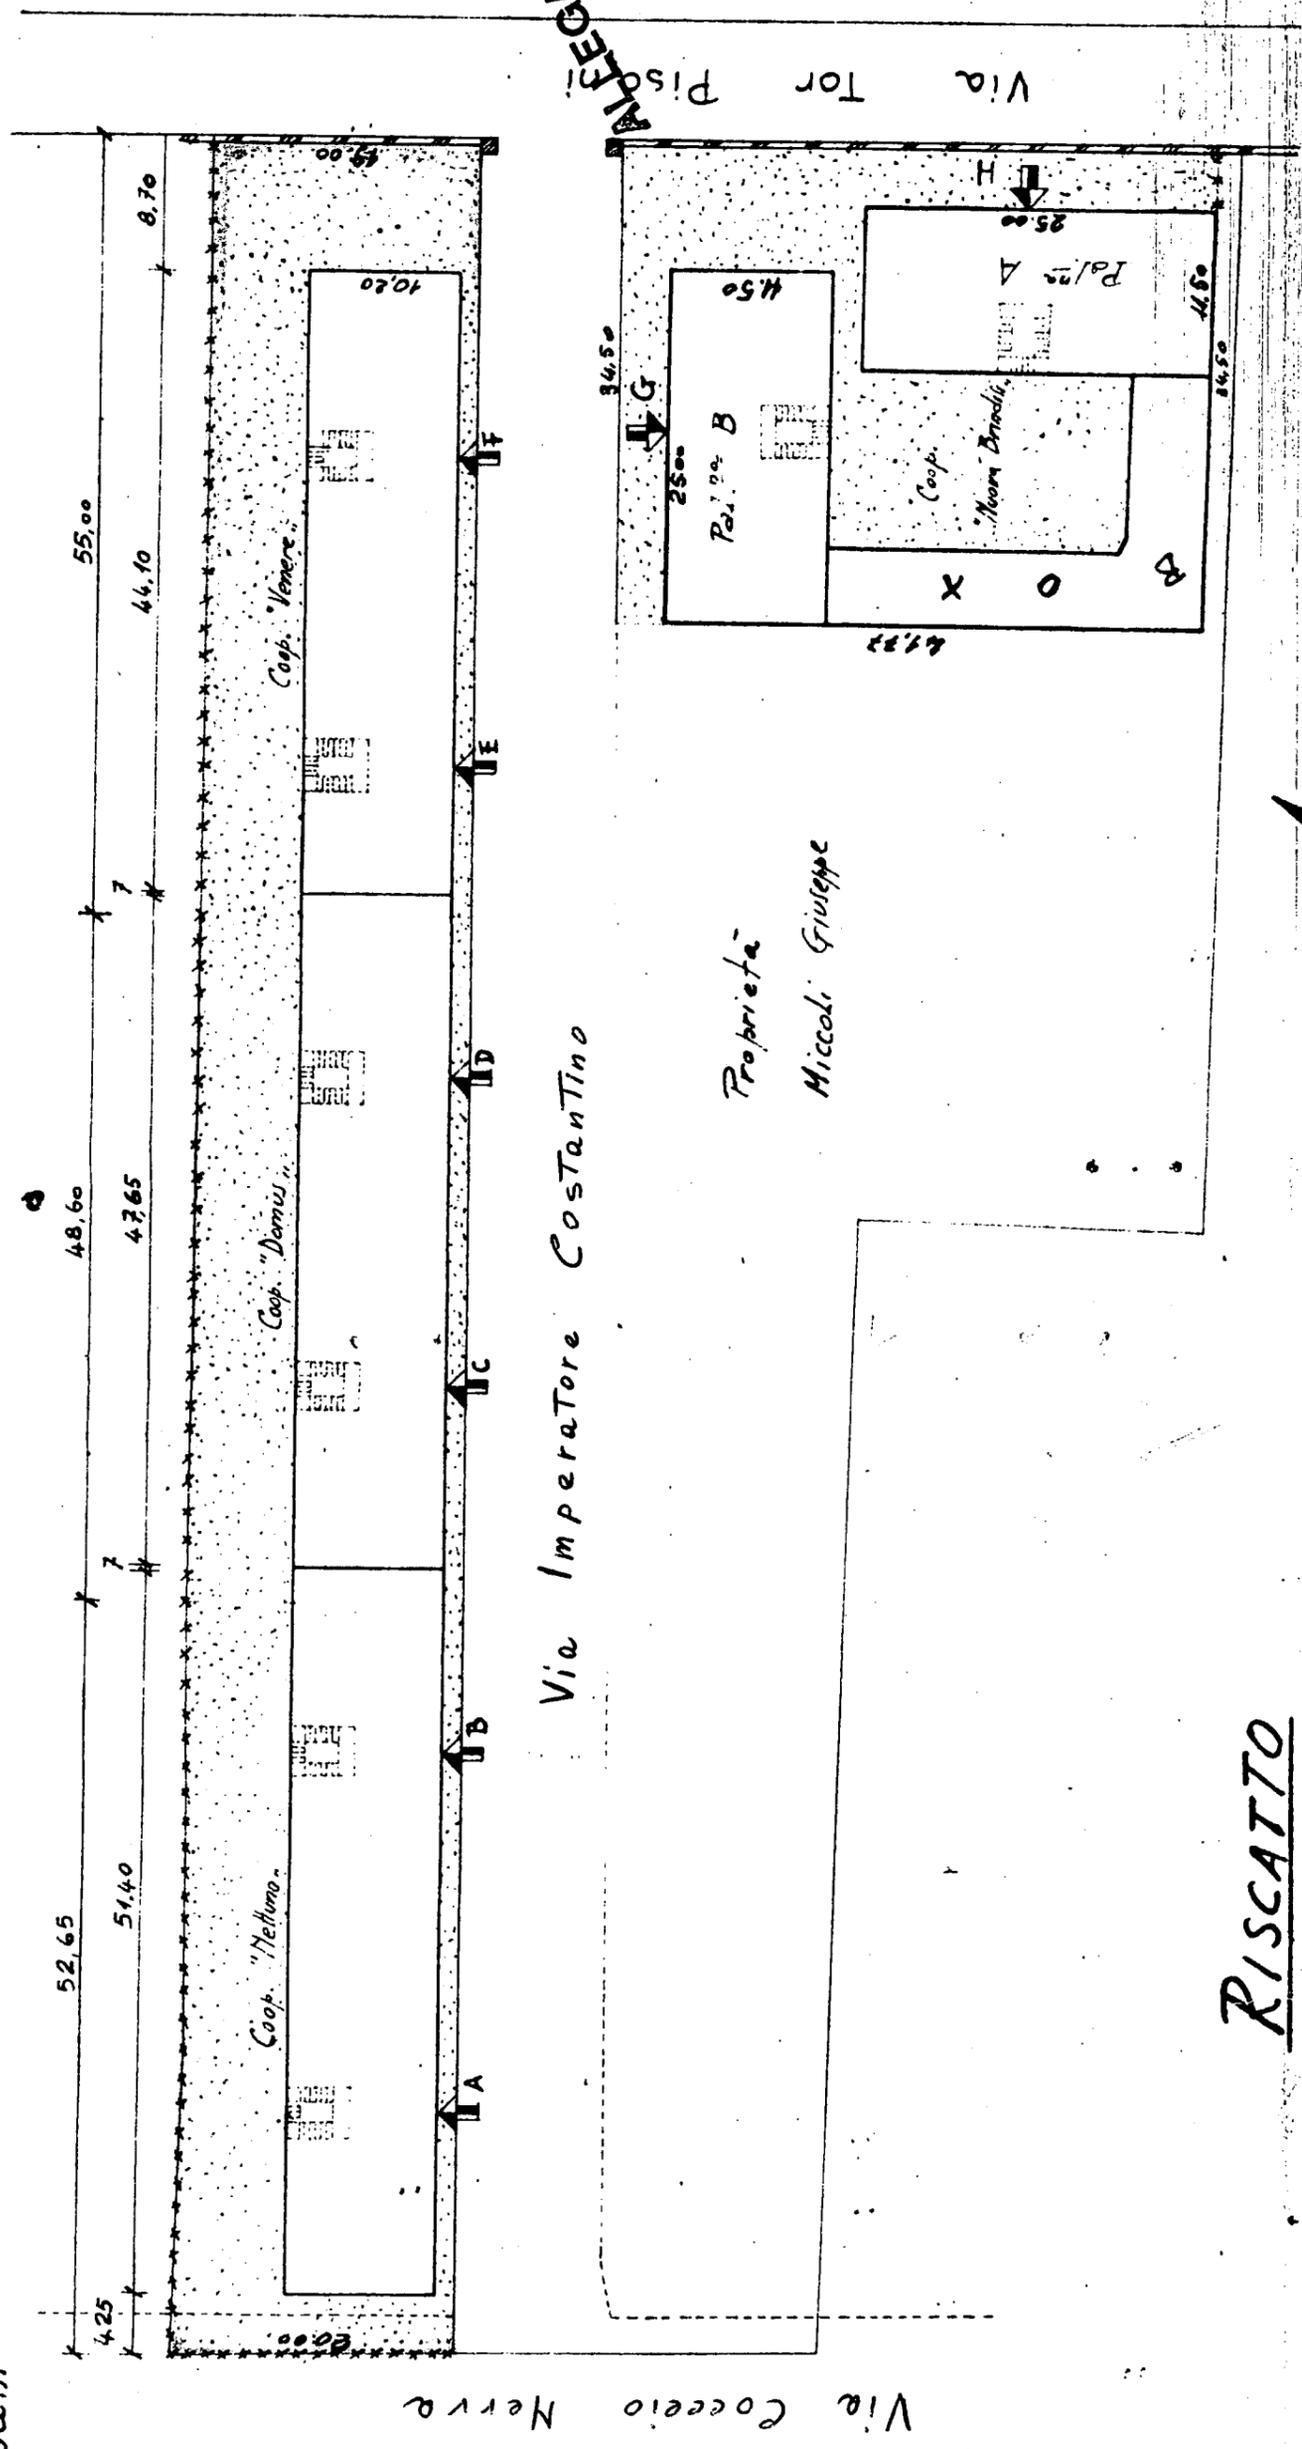

SCALA 1:500

Data compilazione Novembre 1961