


387143

VIA A. DE GASPERI

stessa ditta
VIA B. BUZZI

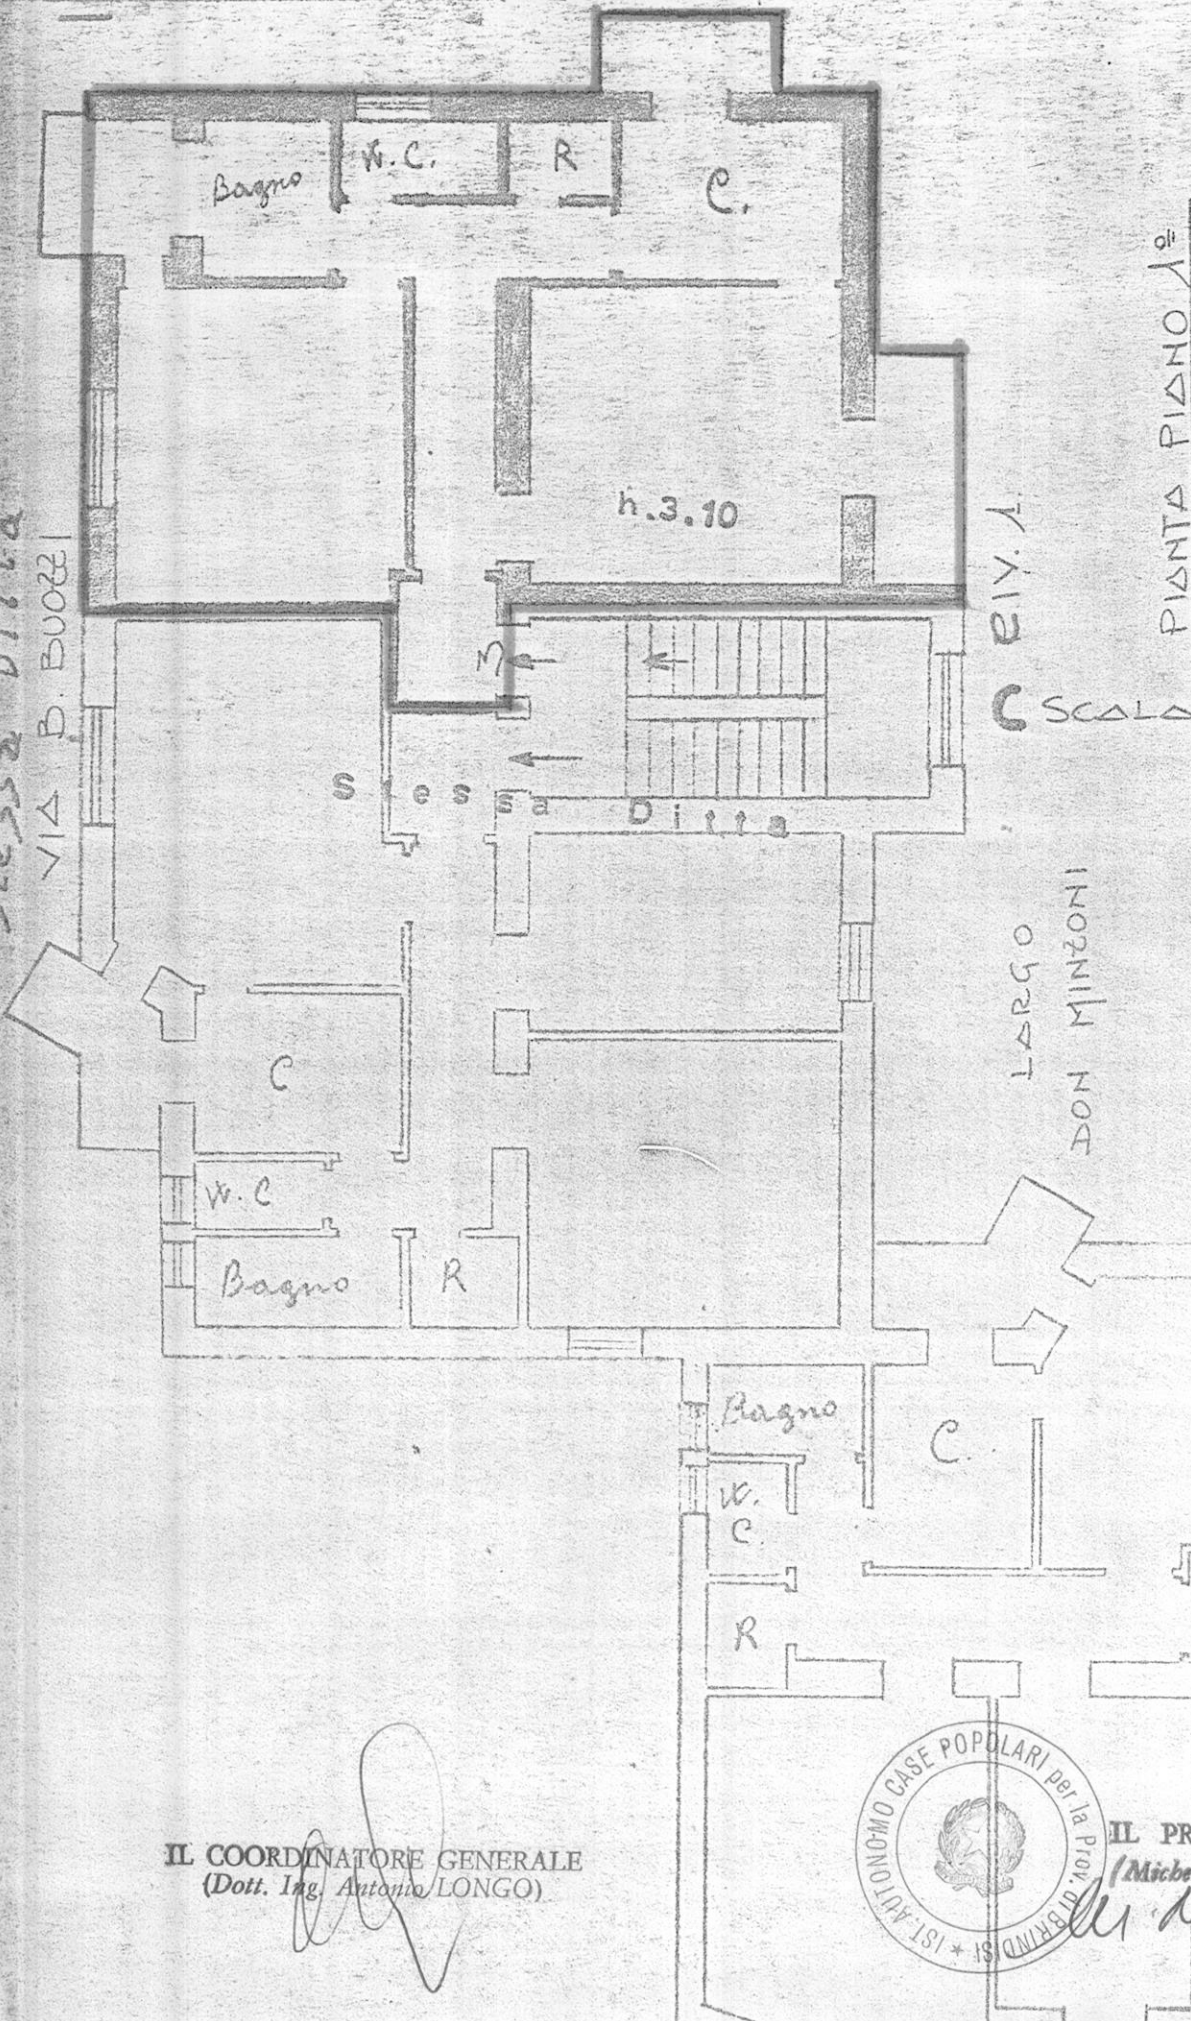

PIANTA PIANO 1°

ACCERTAMENTO GENERALE DELLA
PROPRIETÀ IMMOBILIARE URBANA
(R. D. L. 13 Aprile 1939, n. 852)

COMUNE

di Fasano

Talloncino di riscontro
DELLA
SCHEDA NUMERO
D

N° 0069340

2534

AVVERTENZA: Il presente
talloncino deve essere incollato a
cura del dichiarante sulla piani-
metria (riproducendo la unità im-
mobiliare denunciata con la pre-
sente scheda) da presentare ai
sensi dell'articolo 7 del R. D. L.
13 aprile 1939, n. 852.

IL COORDINATORE GENERALE
(Dott. Ing. Antonio LONGO)



IL PRESIDENTE
(Michele Naresi)

[Signature]

La presente copia *foto.* composta di *2*
fogli, è conforme all'originale munito delle prescritte firme,
e si rilascia per uso *I. A. E. P. Brindisi.*

Greco



COORDINATORE GENERALE
(Don. Ing. Antonio PONGI)