

# GESTIONE INA-CASA

"Coop. C.E.P.A.I."

36

FABBRICATO Unico del CANTIERE 16012

COMUNE Brindisi

PROVINCIA Brindisi

Località Commenda

Via Nino Bixio

N.° civico

DATI CATASTALI: Vecchio Catasto: sez.

N.° part.lla

Nuova Catasto Foglio 54

N.° part.lla 123/a-13

Estremi dell'acquisizione dell'area: Atto del Notaio

Repertorio N.°

Registrato a

il

al N.°

del volume N.°

Trascritto a


al N.°

del Registro gen. e al N.°

del Registro partic.

Riferimenti alla planimetria generale del complesso

ALLEGATO D

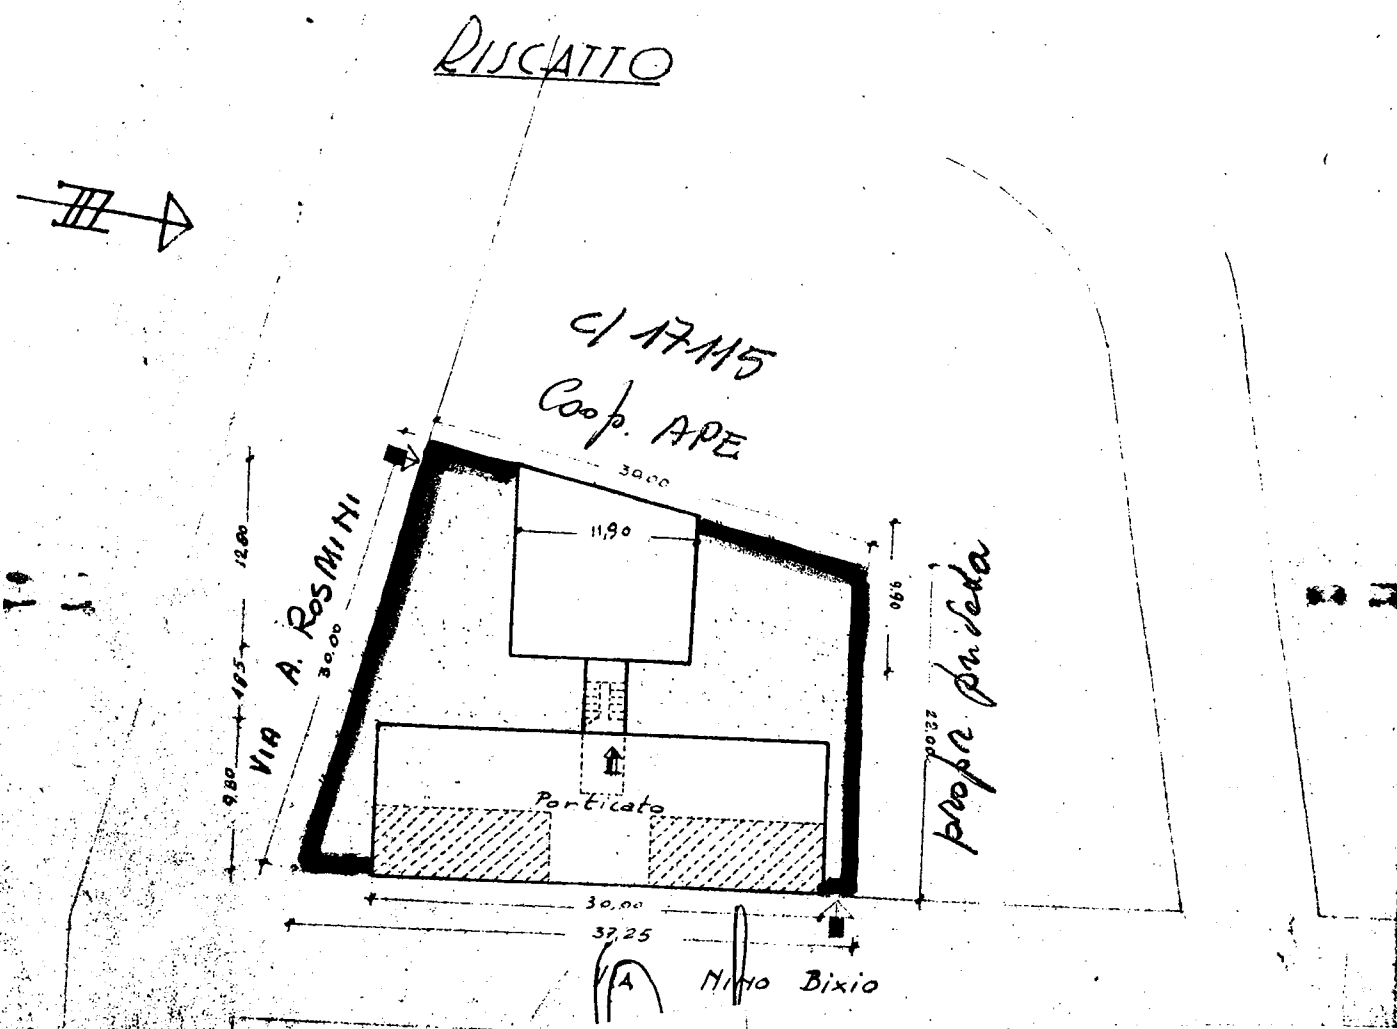

Data della compilazione Dicembre 1960



## NOTE:

L'area in argomento fa parte dell'area acquistata a pagamento di mq. 806 + 44

Area effettivamente occupata dalla Gestione INA-CASA mq. 806 + 44

Area occupata da ceduta a per mq.

# BISCARTO

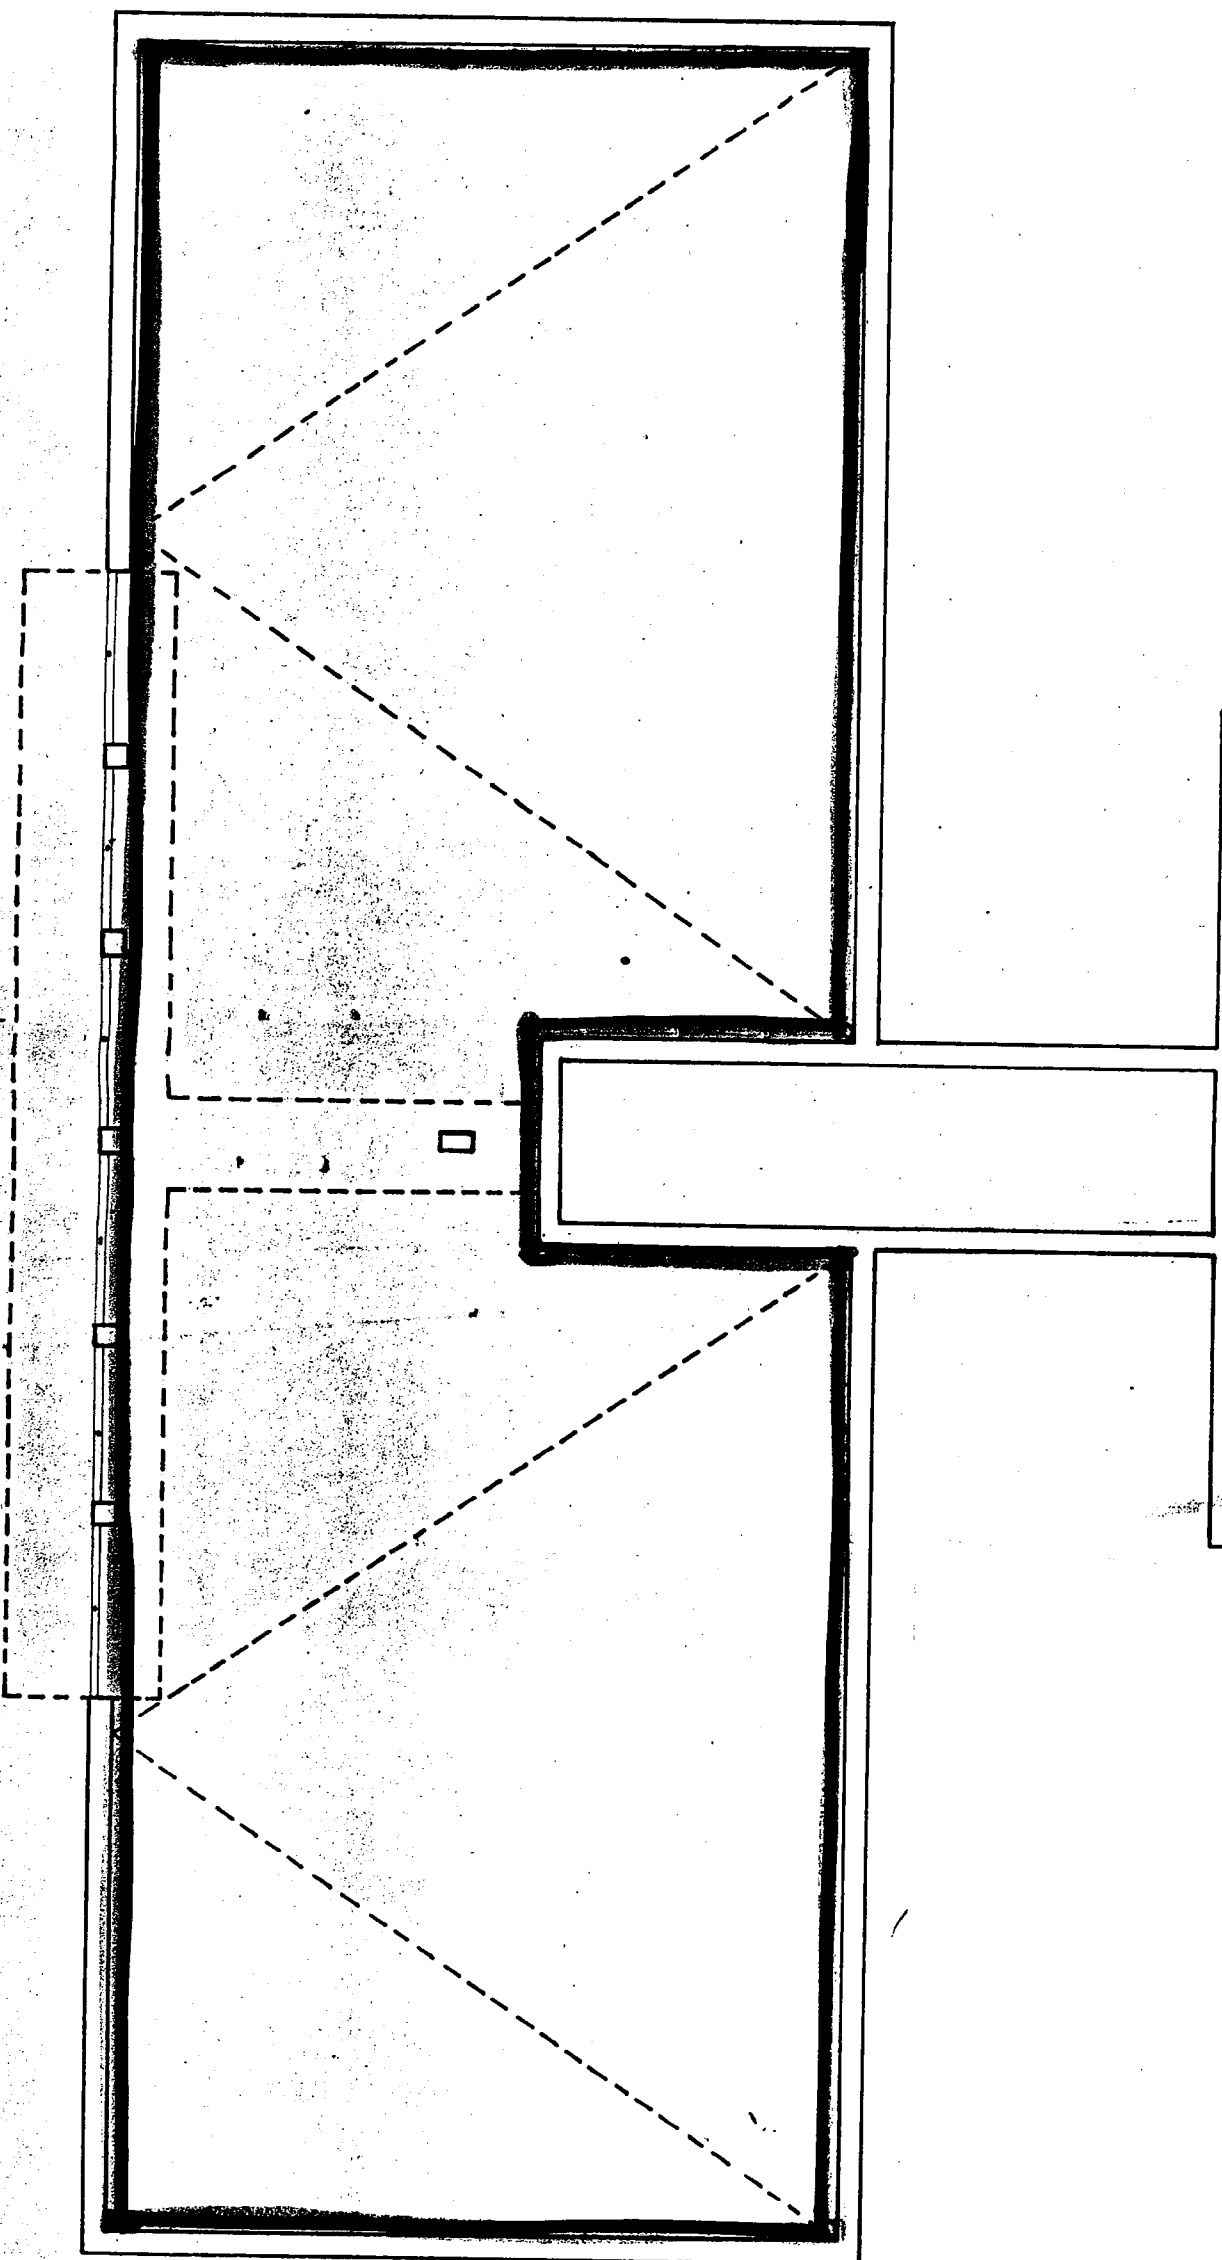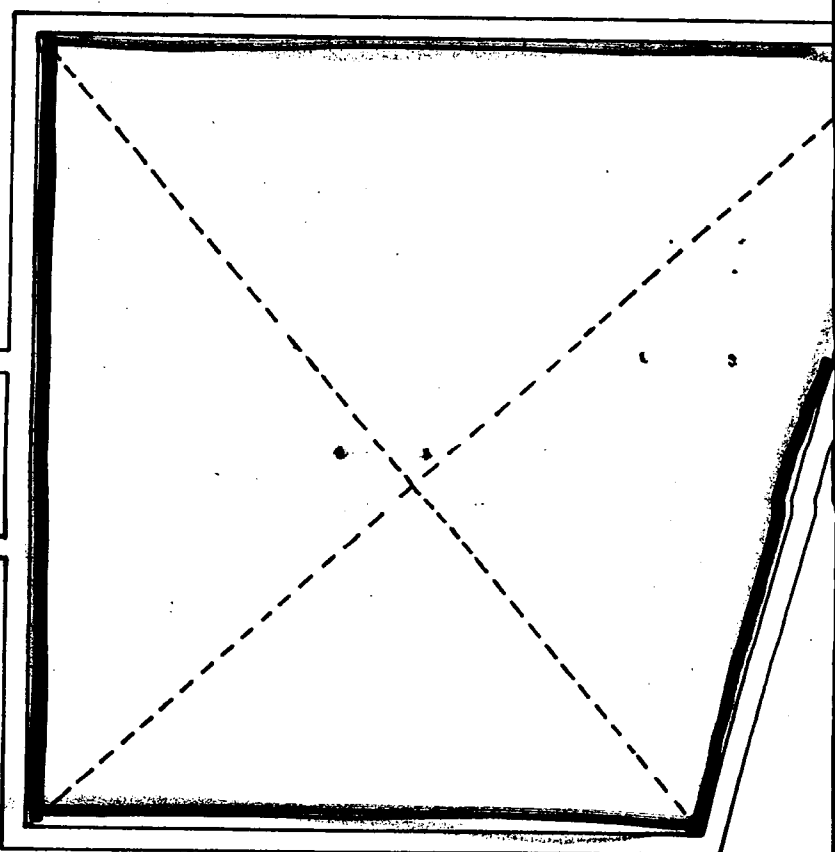


TA DELLA COMPIAZIONE DICEMBRE 1960

SCALA 1:100

# DISCATTO

STESSA DITTA

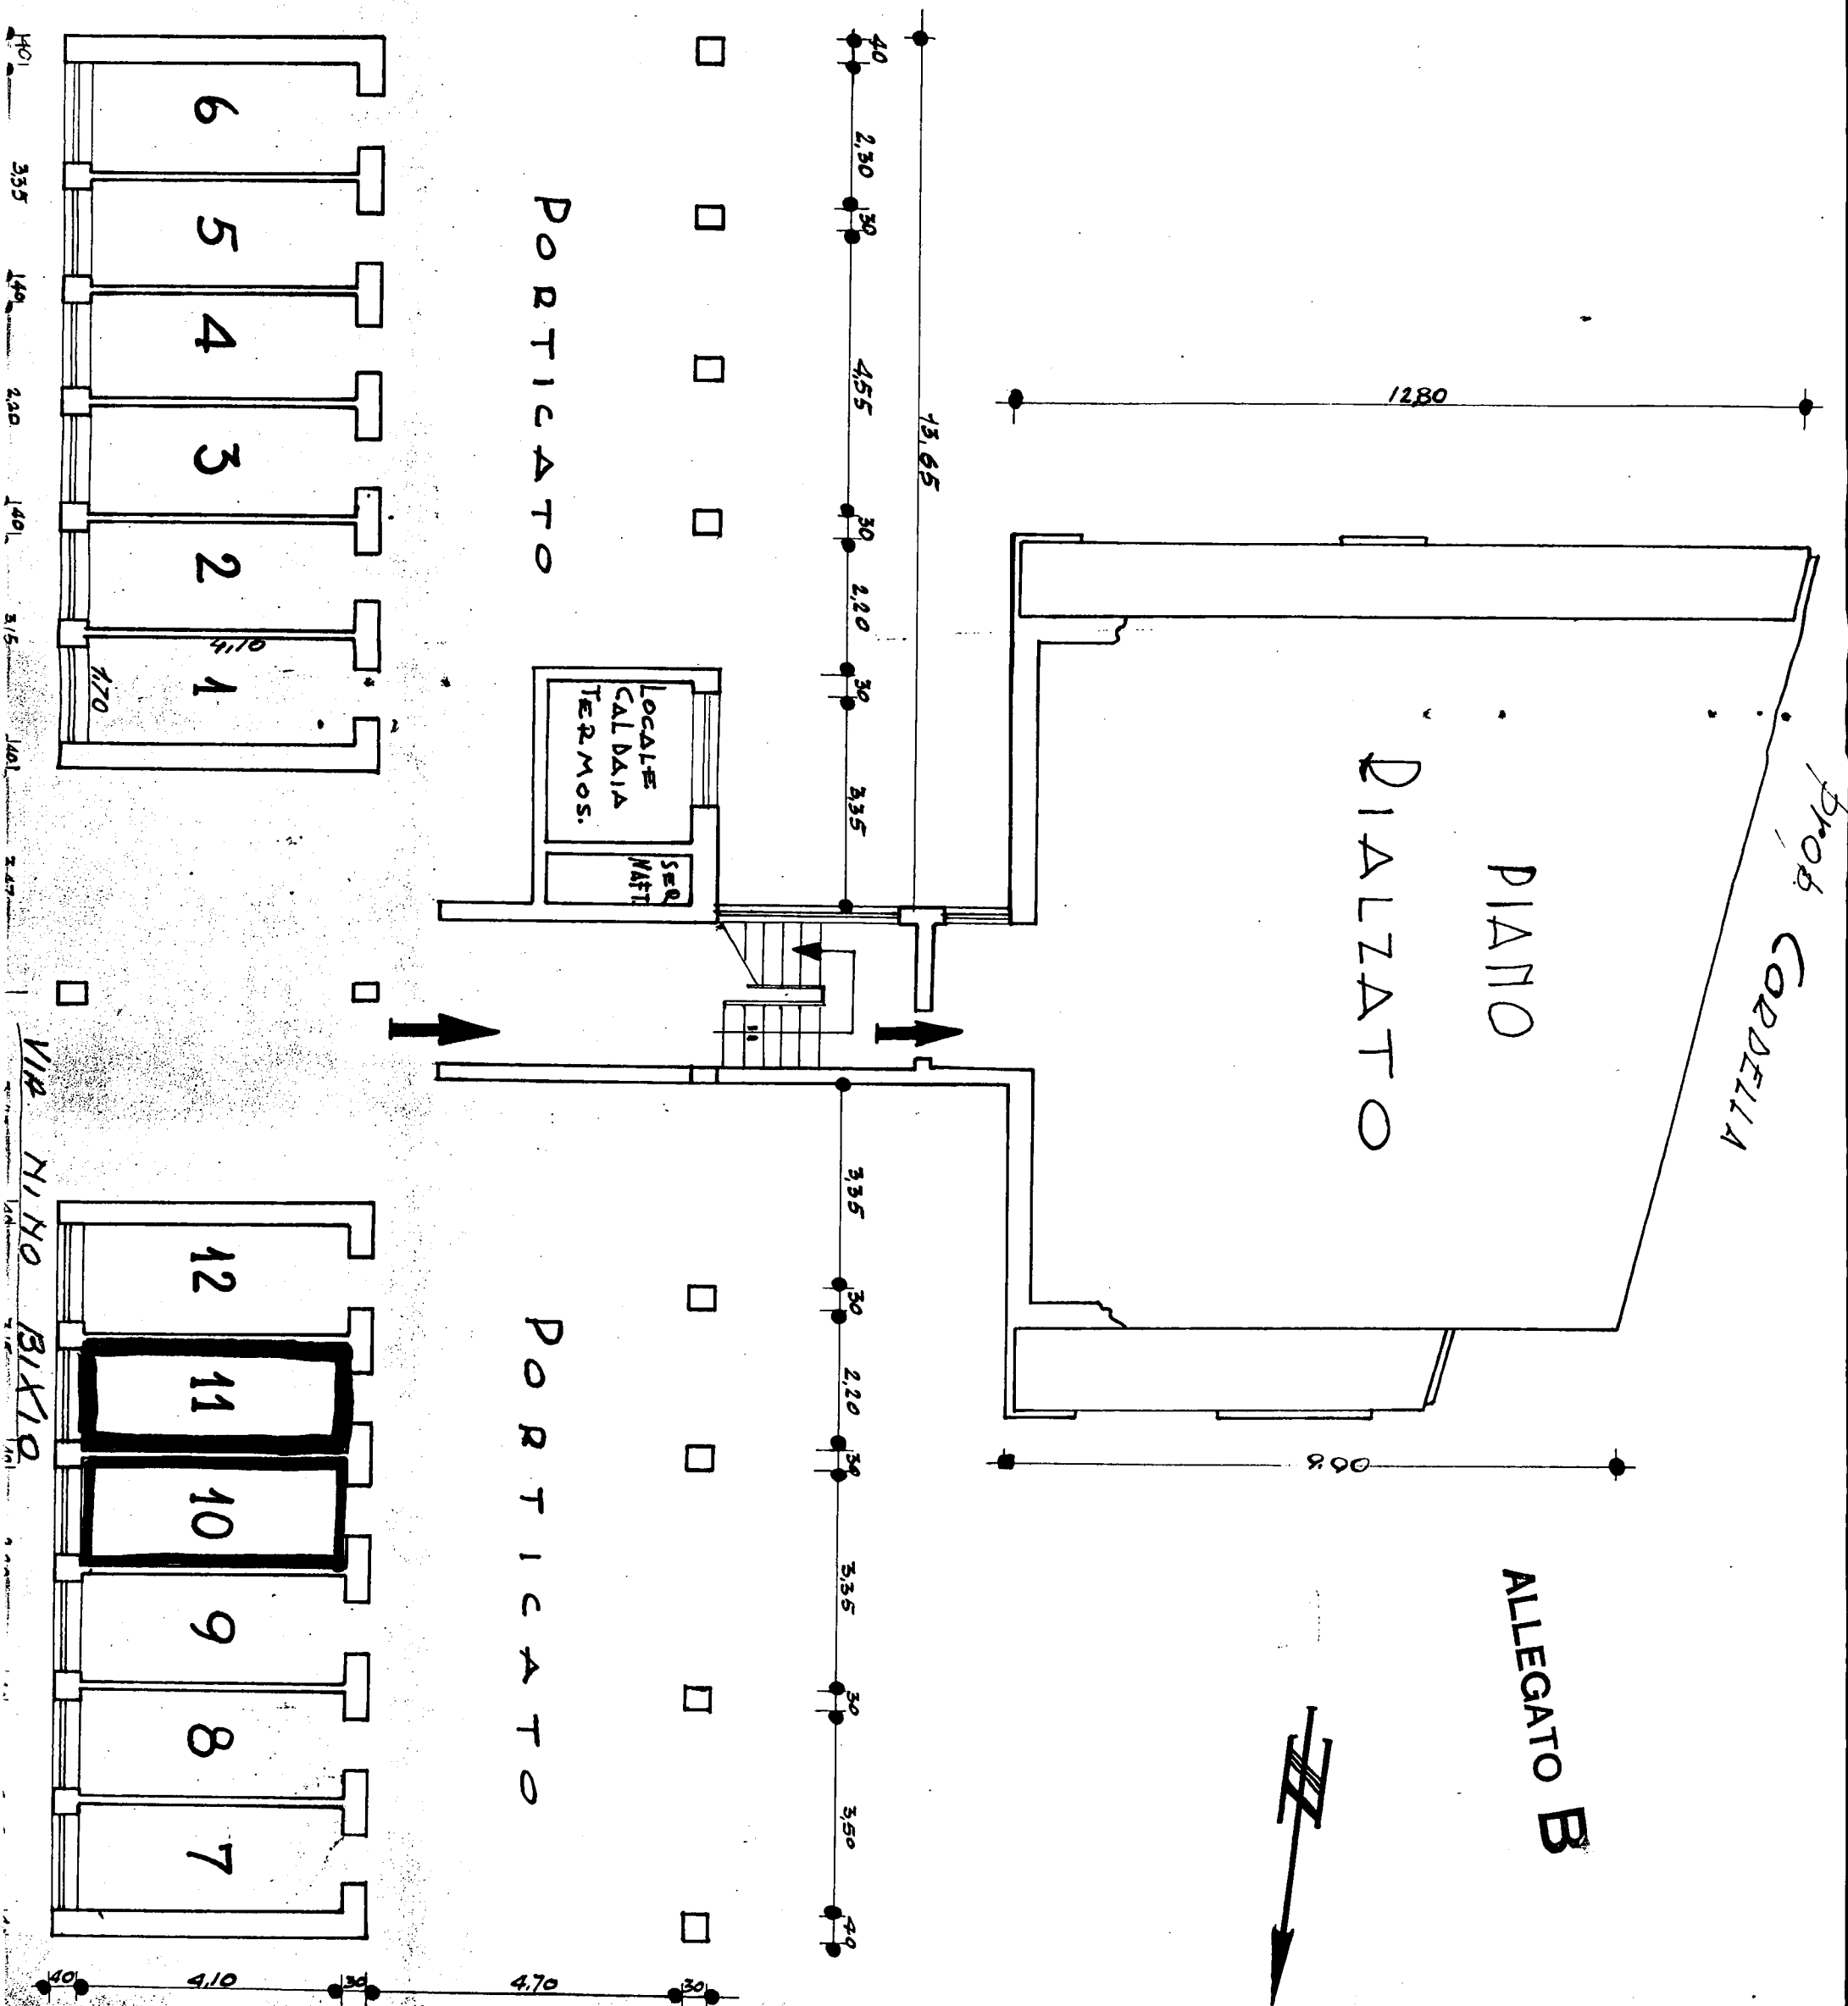

Comune di Brindisi  
 Provincia di Brindisi  
 Cantiere #16012 (gestione 177A-0110)  
 Fabbricato unico  
 Località Comenda  
 Via Miro L. 1110

VIA M. L. 1110

# DISCATTO

no. cir. int. .... Sup. virt. mq. 109,20  
 no. cir. int. .... Sup. virt. mq. 132,00  
 no. cir. int. .... Sup. virt. mq. 132,00


Top (E.P.M.)

AREA CONDOMINIALE

c/17745  
 Coop. APE

AREA CONDOMINIALE

ALLEGATO A

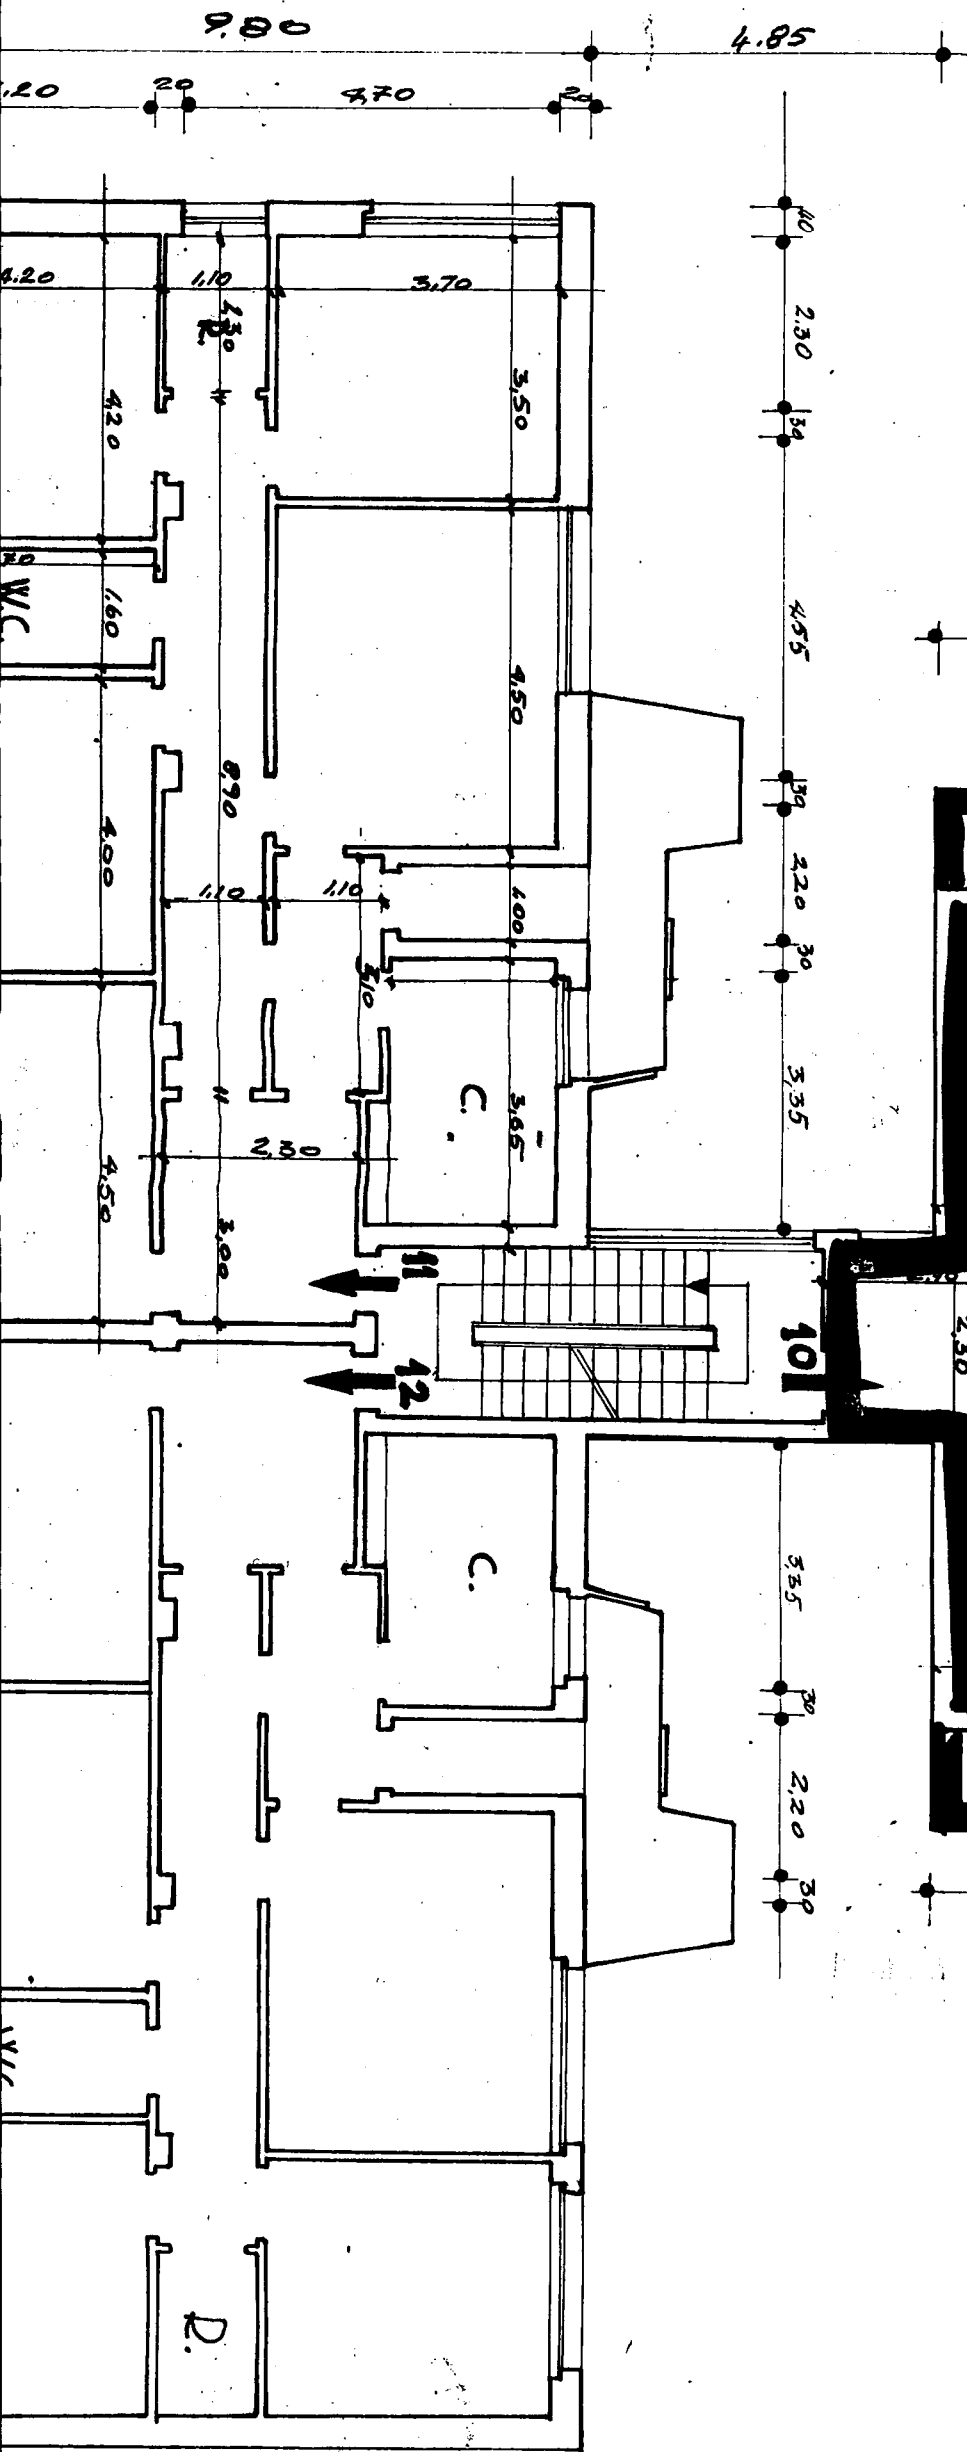

STESSA DITTA