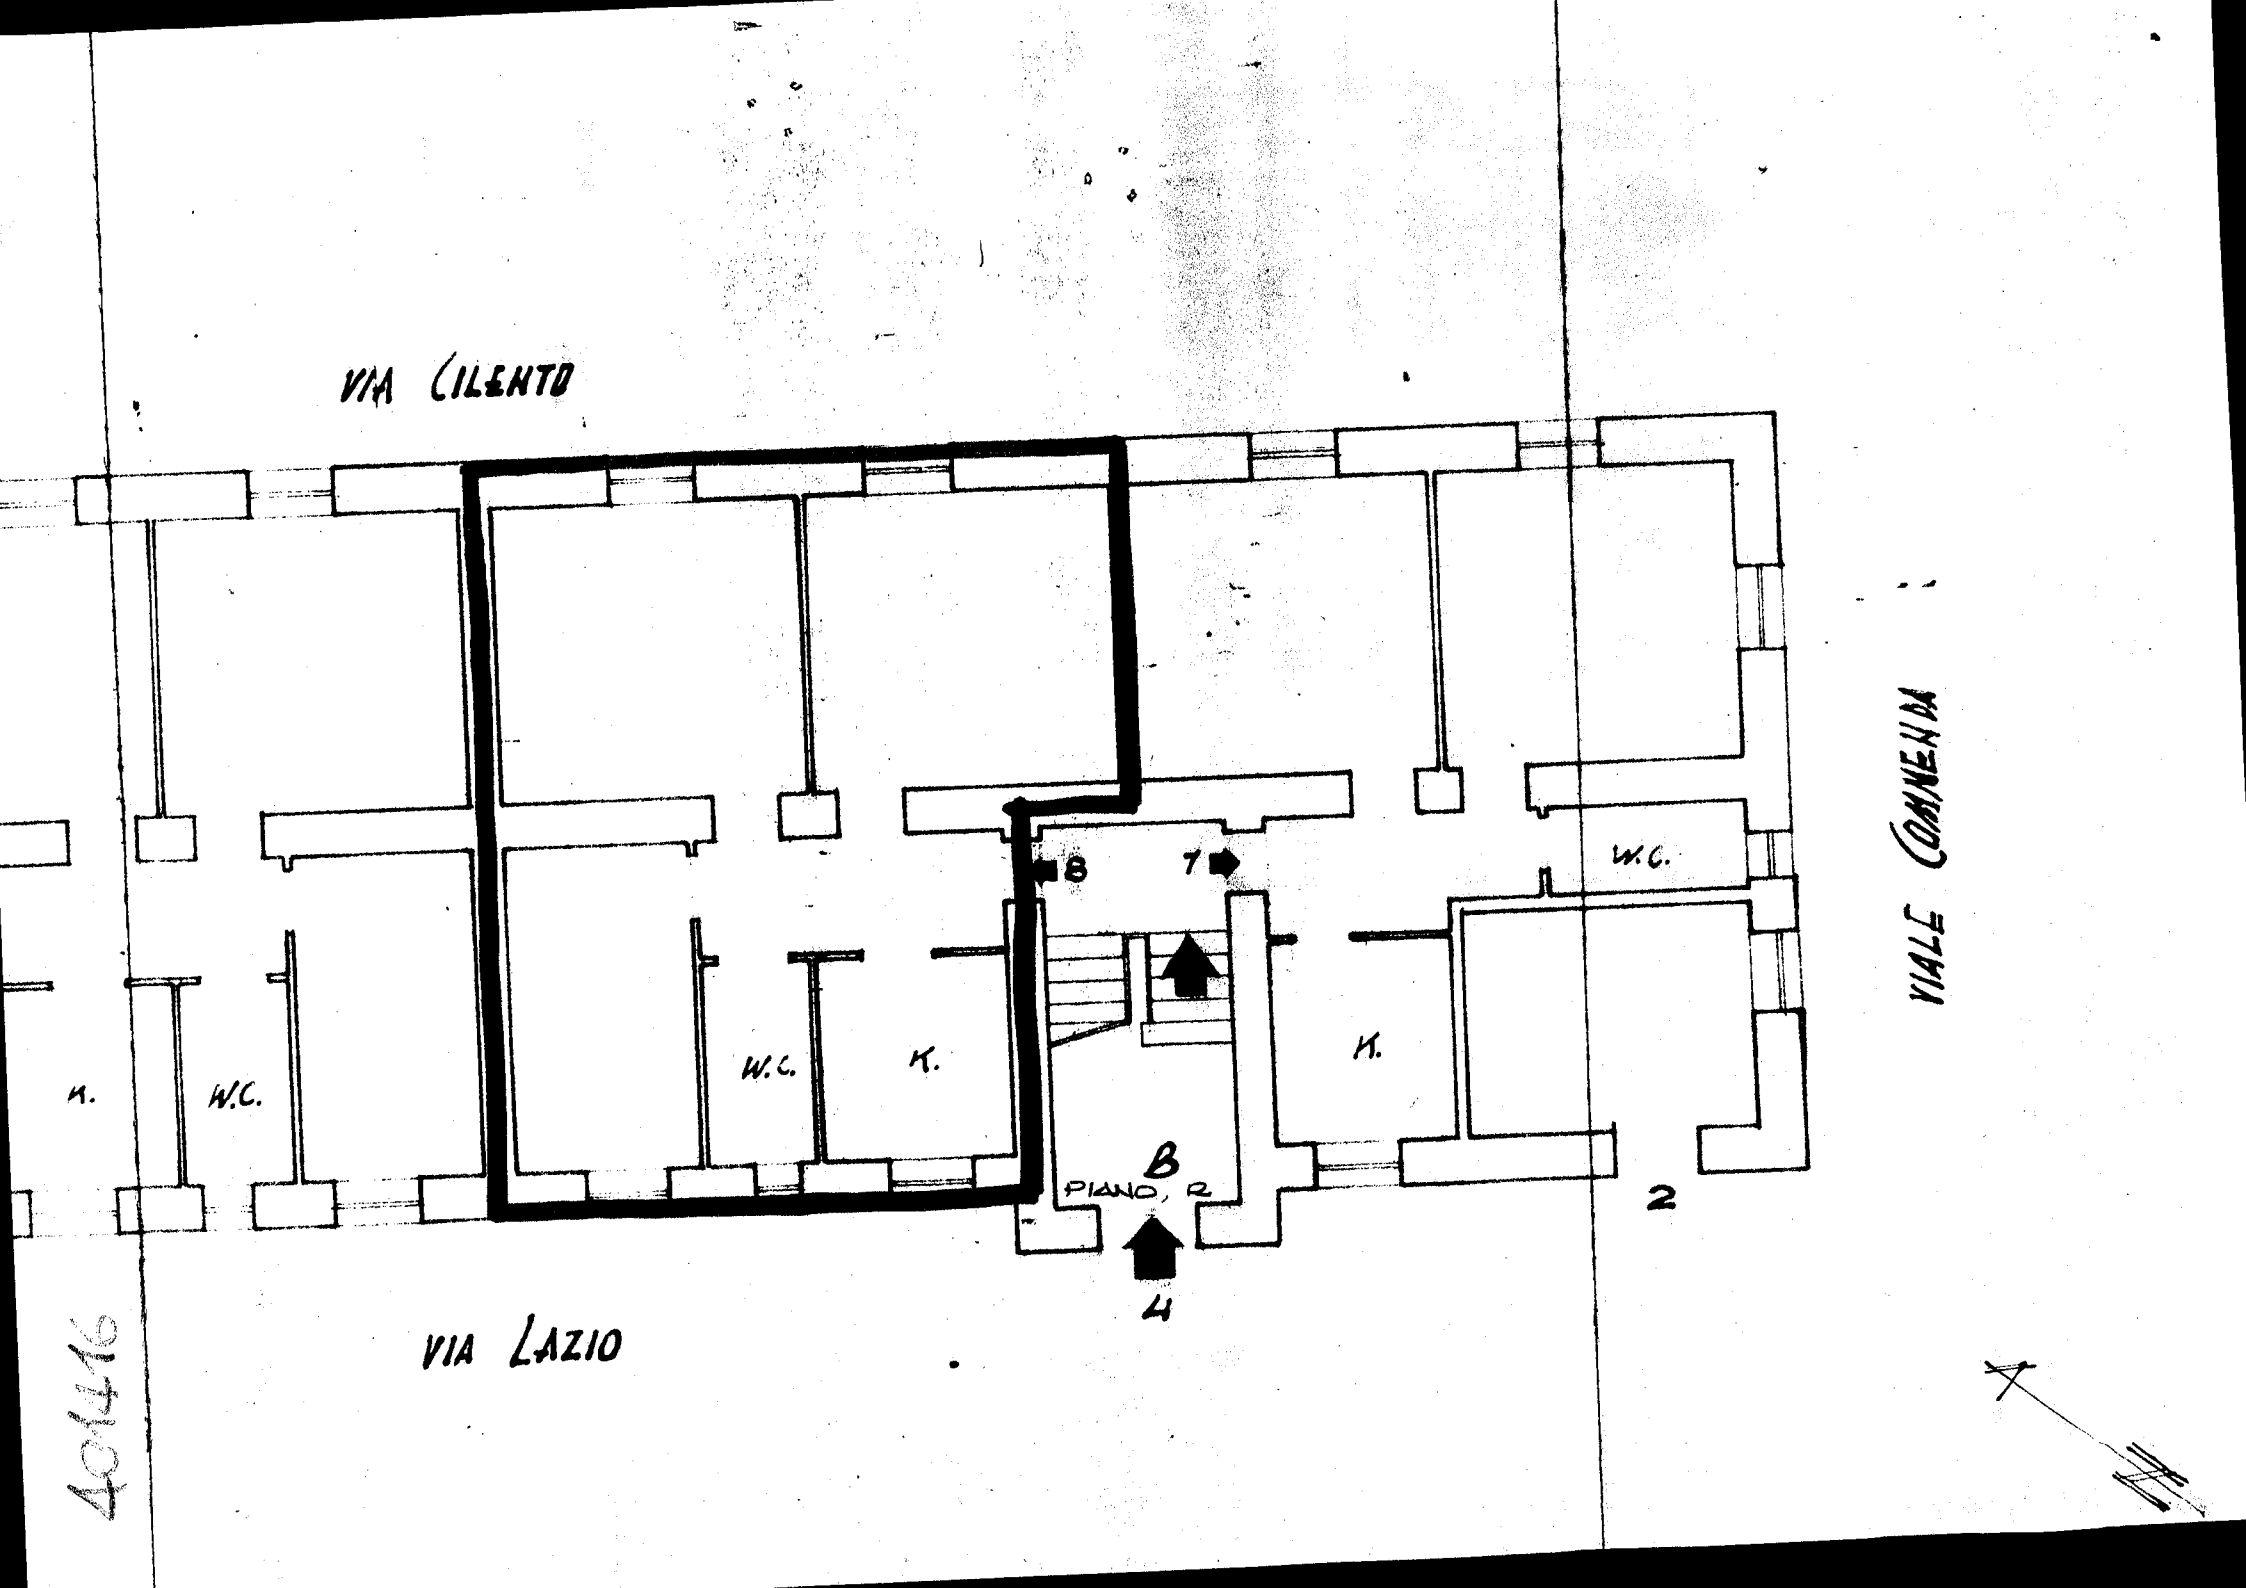
VIA CILENTO
VIA LAZIO
VIALE COMMENDA
K.
W.C.
W.C.
K.
K.
W.C.
8
7
B
PIANO, R
4
2
40446