N. 47713 Repertorio

N. 9252 Raccolta

Allegato "B"

CASE POPOLARI IN BRINDISI

LOTTO 1°

SCALA 1:100

Via Isonzo n° 1

Via Appia n° 81

PIANTA PIANO RIALZATO

Appartamento sulla scala C - int. 3

N/H: Ubaldo Girardi Vallarino
Monastero Bazzoli
Teracozzo Antonio

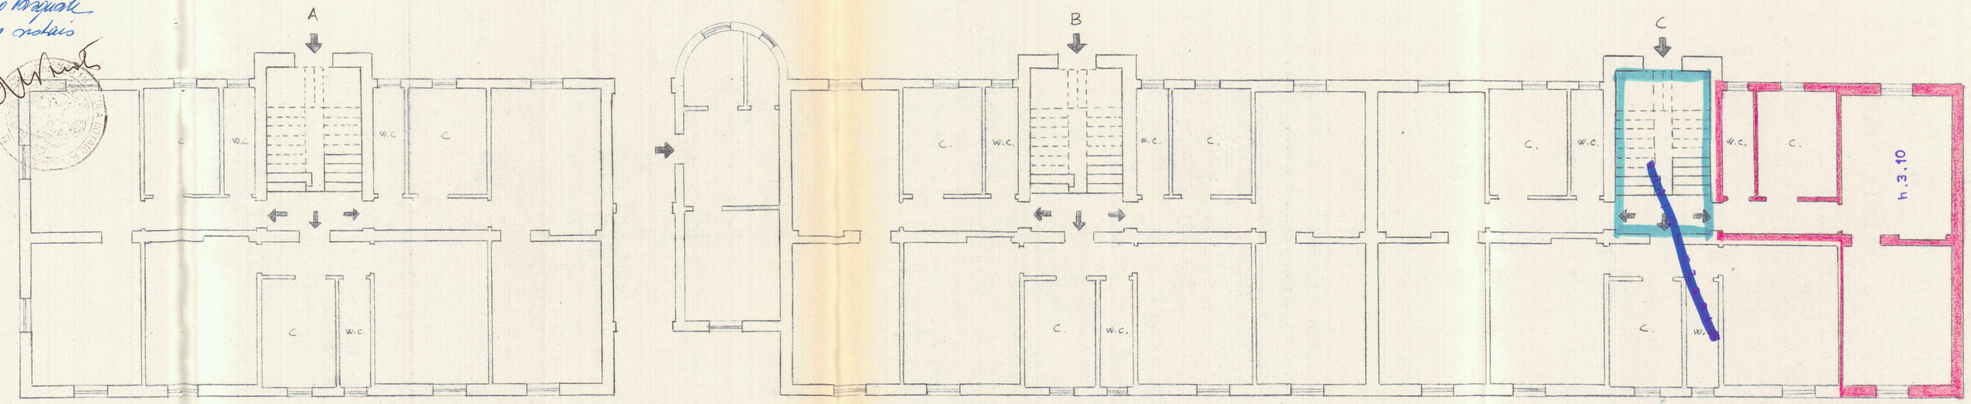

382465