



MINISTERO DELLE FINANZE

DIREZIONE GENERALE DEL CATASTO E DEI SERVIZI TECNICI ERARIALI

NUOVO CATASTO EDILIZIO URBANO

(R. DECRETO-LEGGE 13 APRILE 1939, N. 652)

Mod. B (Nuovo Catasto Edilizio Urbano)

Lire
15


Planimetria dell'immobile situato nel Comune di FASANO Via GIARDINELLI

Ditta ISTITUTO AUTONOMO CASE POPOLARI - BRINDISI

Allegata alla dichiarazione presentata all'Ufficio Tecnico Erariale di BRINDISI

CASE POPOLARI - Loto 130
Scala G
Interno 6
Piano 30

strada vicinale Stallone

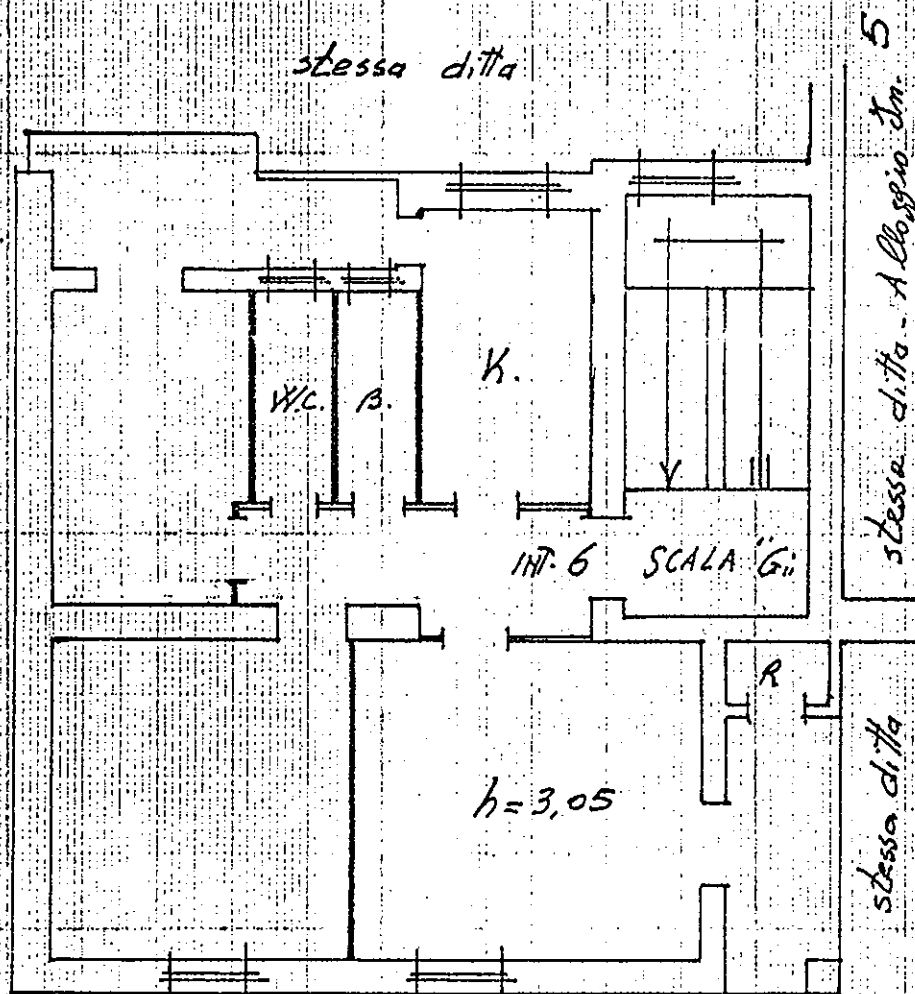

stessa ditta

ORIENTAMENTO



SCALA DI 1:100

SPAZIO RISERVATO PER LE ANNOTAZIONI D'UFFICIO

DATA

23 MAR 1971

PROT. N°

39/11

Enrico Mora



Stella

Compilata dall'Ufficio Tecnico

F.A.C.P. - Brindisi


Iscritto all'Albo de

Provincia di

Brindisi

DIRETTORE TECNICO

(Dati Ing. Giovanni Roma)

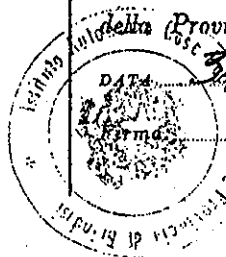

Stella

71/658




DIREZIONE GENERALE DEL CATASTO E DEI SERVIZI TECNICI ERARIALI

Lire
15

NUOVO CATASTO EDILIZIO URBANO

(R. DECRETO-LEGGE 13 APRILE 1939, N. 652)

Planimetria dell'immobile situato nel Comune di FASANO Via GIARDINELLI
Ditta ISTITUTO AUTONOMO CASE POPOLARI - BRINDISI
Allegata alla dichiarazione presentata all'Ufficio Tecnico Erariale di BRINDISI

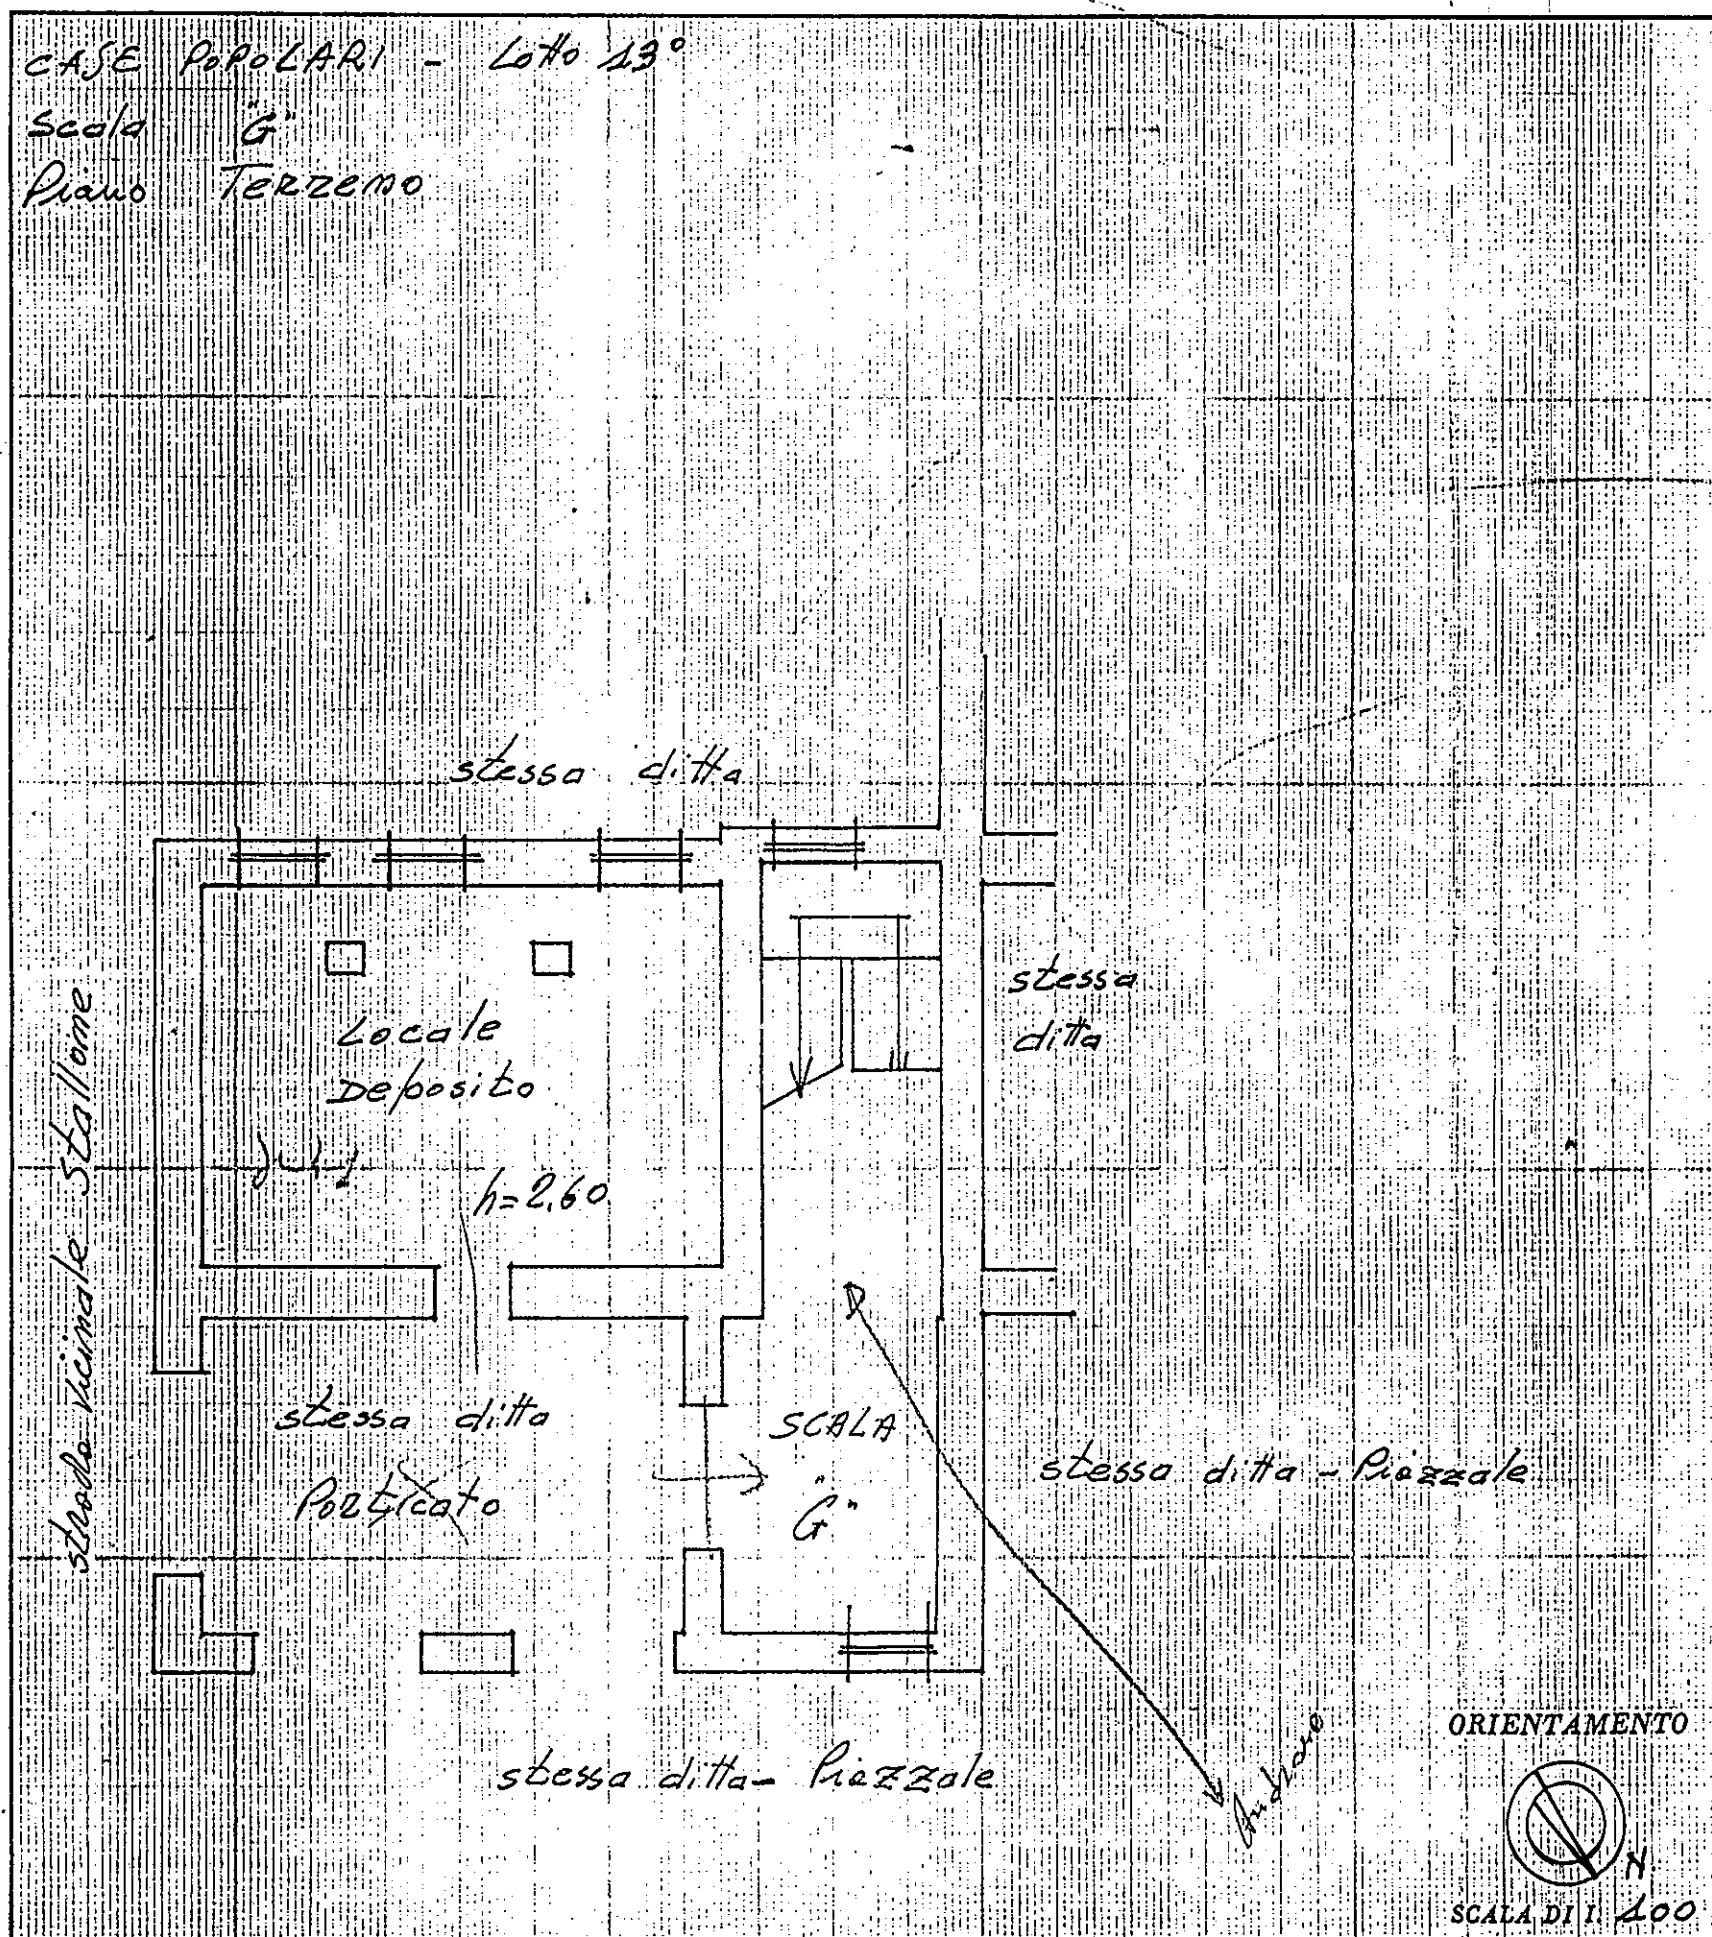

SPAZIO RISERVATO PER LE ANNOTAZIONI D'UFFICIO

DATA

23 MAR 1973

PROT. N°

96/73

Compilata dall'Ufficio Tecnico

(Firma, nome e cognome del tecnico)
I. A. C. P. - Brindisi

Iscritto all'Albo de

della Provincia di



30 ottobre 1971

IL DIRETTORE TECNICO

Firma: (Dott. Ing. Giovanni Neri)

Michael Poma

ISTITUTO POLIGRAFICO DELLO STATO

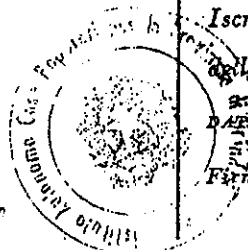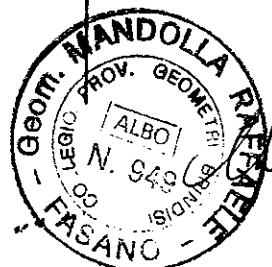

Michael