


385763

COMUNE di S. Pietro Vernotico
PROVINCIA di Brindisi
CANTIERE n° 12.190
FABBRICATO Unico
LOCALITÀ Via Per Mesagne
N° civ. 17

PIANO PRIMO

ALLEGATO A

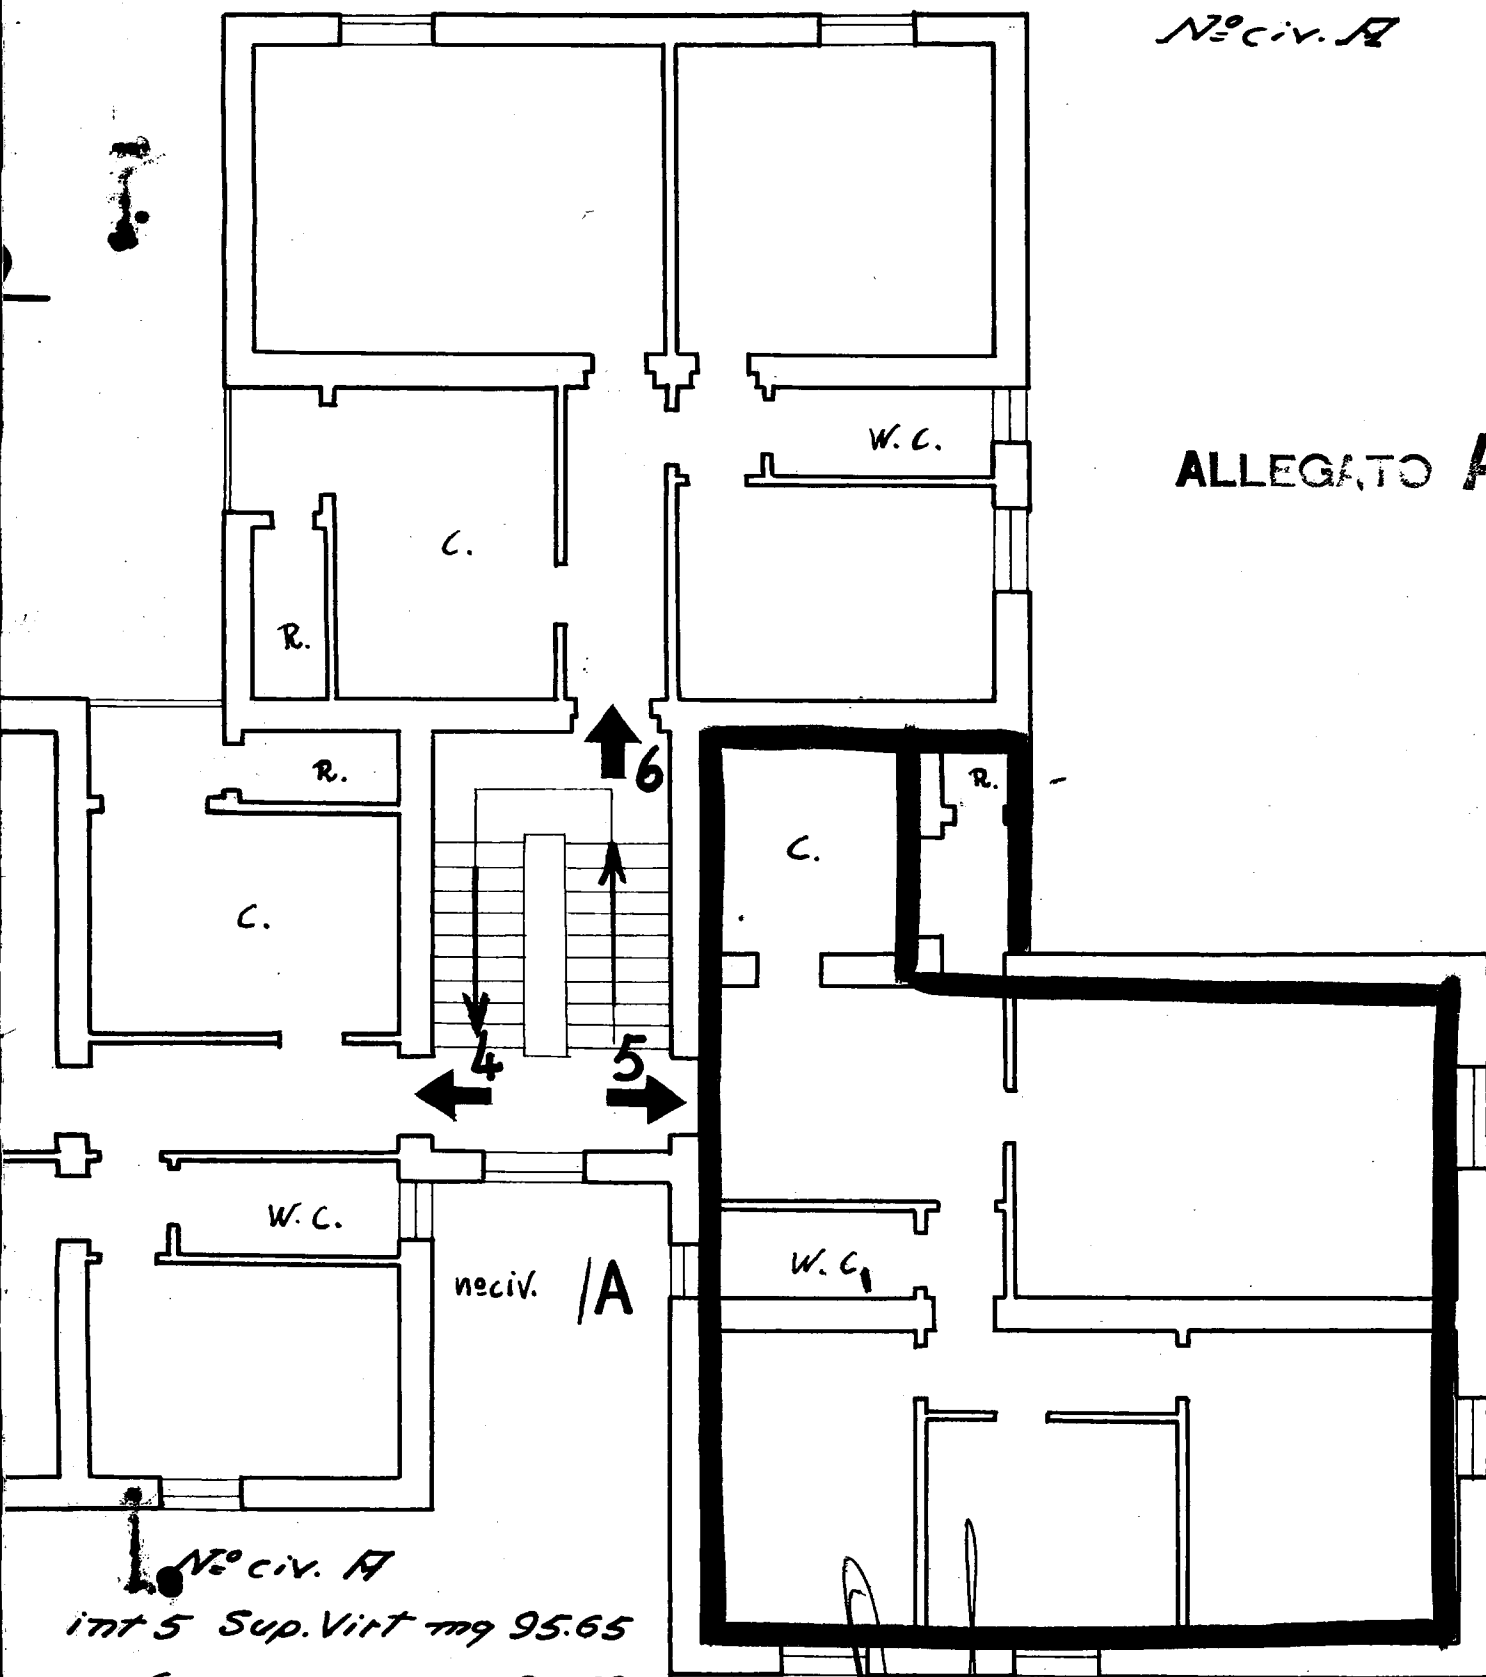

N° civ. 17
int 5 Sup. Virt mq 95.65
" 6 " " " 82.69

Scala 1:100
[Signature]


COMUNE di S. Pietro Vernotico

PROVINCIA di Brindisi

CANTIERE N° 12190

FABBRICATO Unico

LOCALITÀ Via Per Mesagne N° civ. A

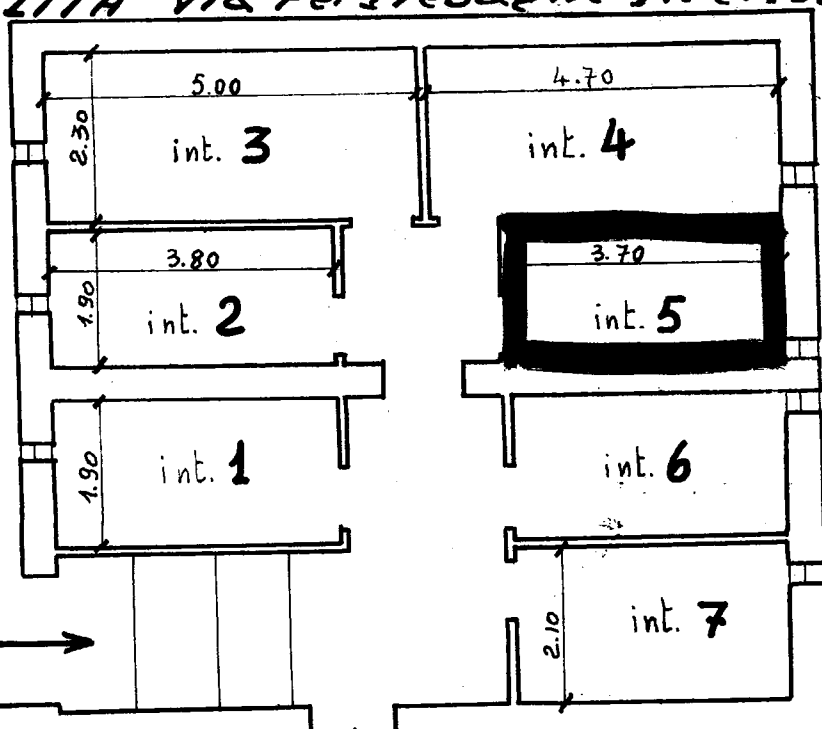

PIANO SCANTINATO

N° civ. A

1
2
3
4
5
6
7

ALLIGATO B

n° civ. A

scala 1:100

[Signature]



GESTIONE INA-CASA

FABBRICATO Unico del CANTIERE 12190 COMUNE S. Pietro Vernotico PROVINCIA Brindisi
Località _____ Via Melagne N° civico 1A- /B
DATI CATASTALI: Vecchio Catasto: sez. _____ N° part.lla _____ Nuovo Catasto Foglio 29 N° part.lla 561-201-387-622/a-623/a
Estremi dell'acquisizione dell'area: Atto del Notaio _____ del
Repertorio N° _____ Registrato a _____ il _____ al N° _____ del volume N° _____
Trascritto a _____ al N° _____ del Registro gen. e al N° _____ del Registro particolare.
Riferimenti alla planimetria generale del complesso _____


RISCATTO

ALLEGATO C

CIRCONVALLAZIONE
LECCE - BRINDISI

Proprietà
IACP - Brindisi

Proprietà Demanio
dello Stato - Legge 640

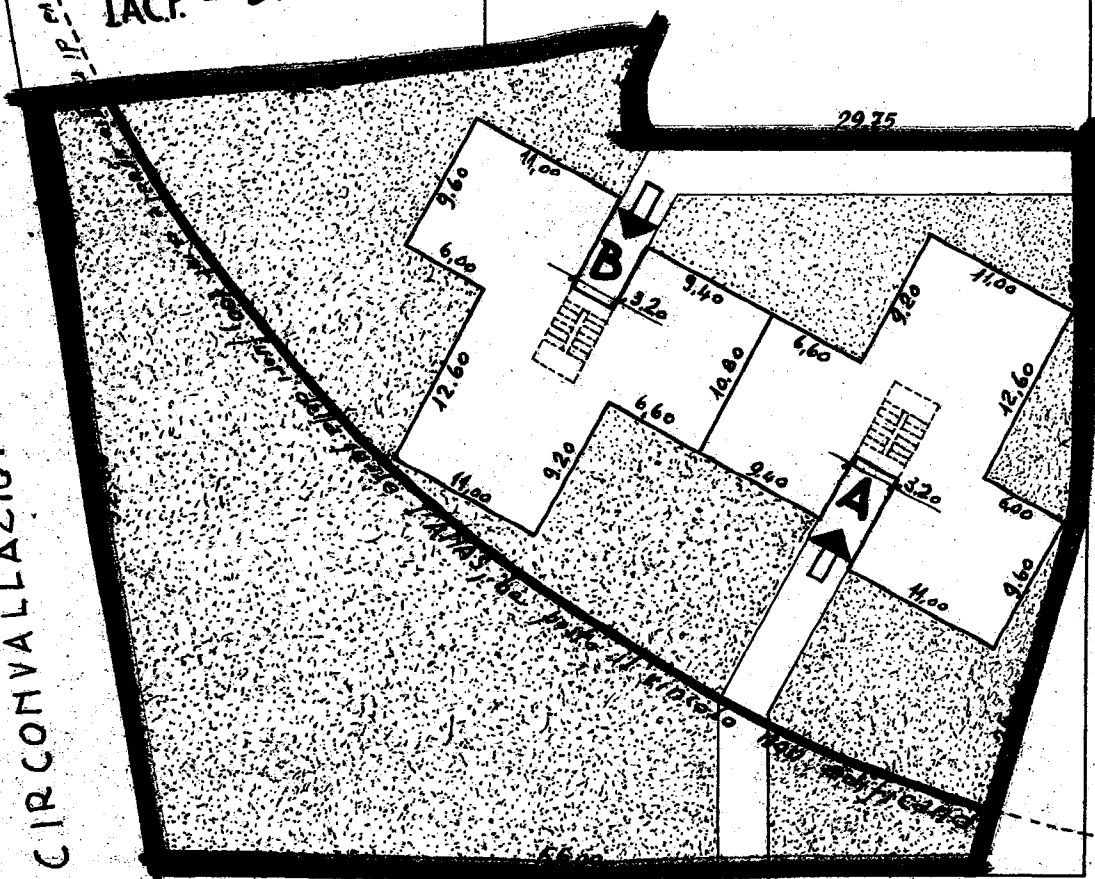

VIA MESAGNE

VIA DI P.R.

Data della compilazione Ottobre 1960

Scala 1: 500

NOTE:

Area in argomento fa parte dell'area acquistata a pagamento di mq. 3342
e gratuitamente di mq. 3342
Area effettivamente occupata dalla Gestione INA-CASA mq. 3342
Area ceduta da _____ per _____ mq. _____
ceduta a _____