

CASE POPOLARI in BRINDISI

Lotto 1

Scala 1:100


Via Isonzo n°1
Via Appia n°81

Pianta Scantinato

Allegato ca.


N. 17741 Repertorio
N. 3250 Raccolta

Aut. Ubaldo Vallarino
Monaco Carlo
Sottosegretario

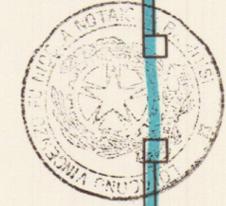

VIA APPIA

VIA ISONZO

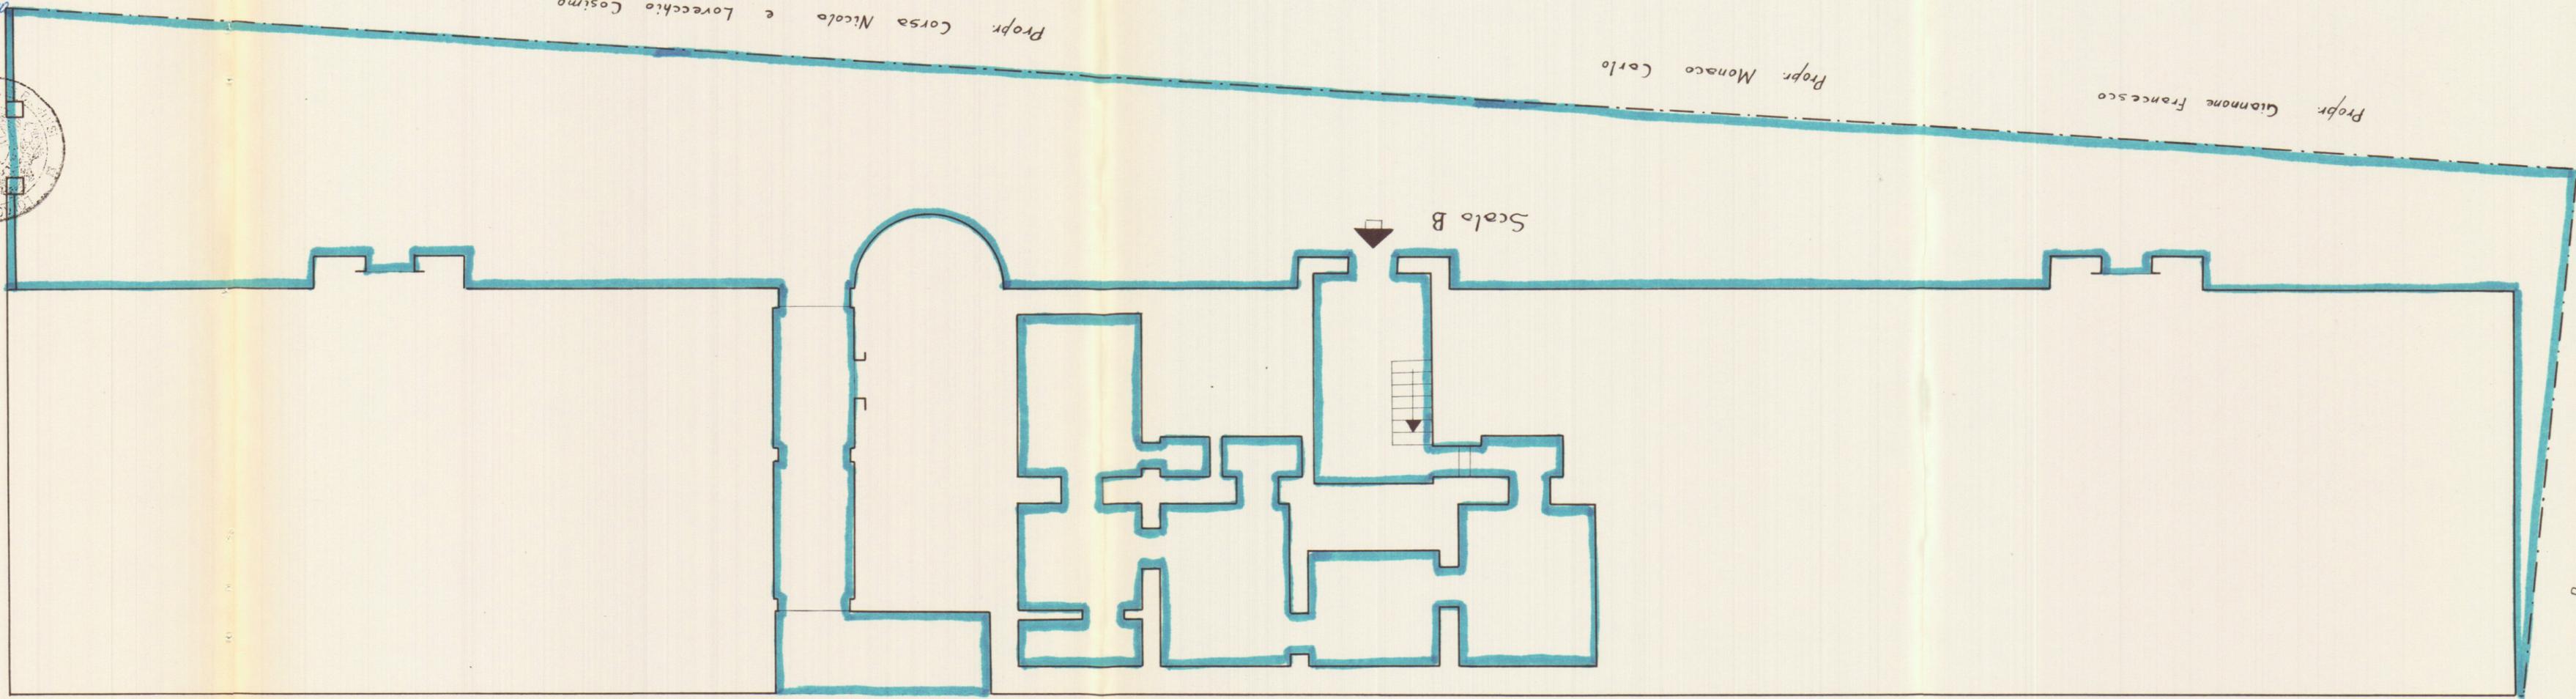

Propr. Corso Nicola e Lorecchio Cosimo

Propr. Monaco Carlo

Propr. Giannone Francesco

Propr. Dell'Anna Antonio