
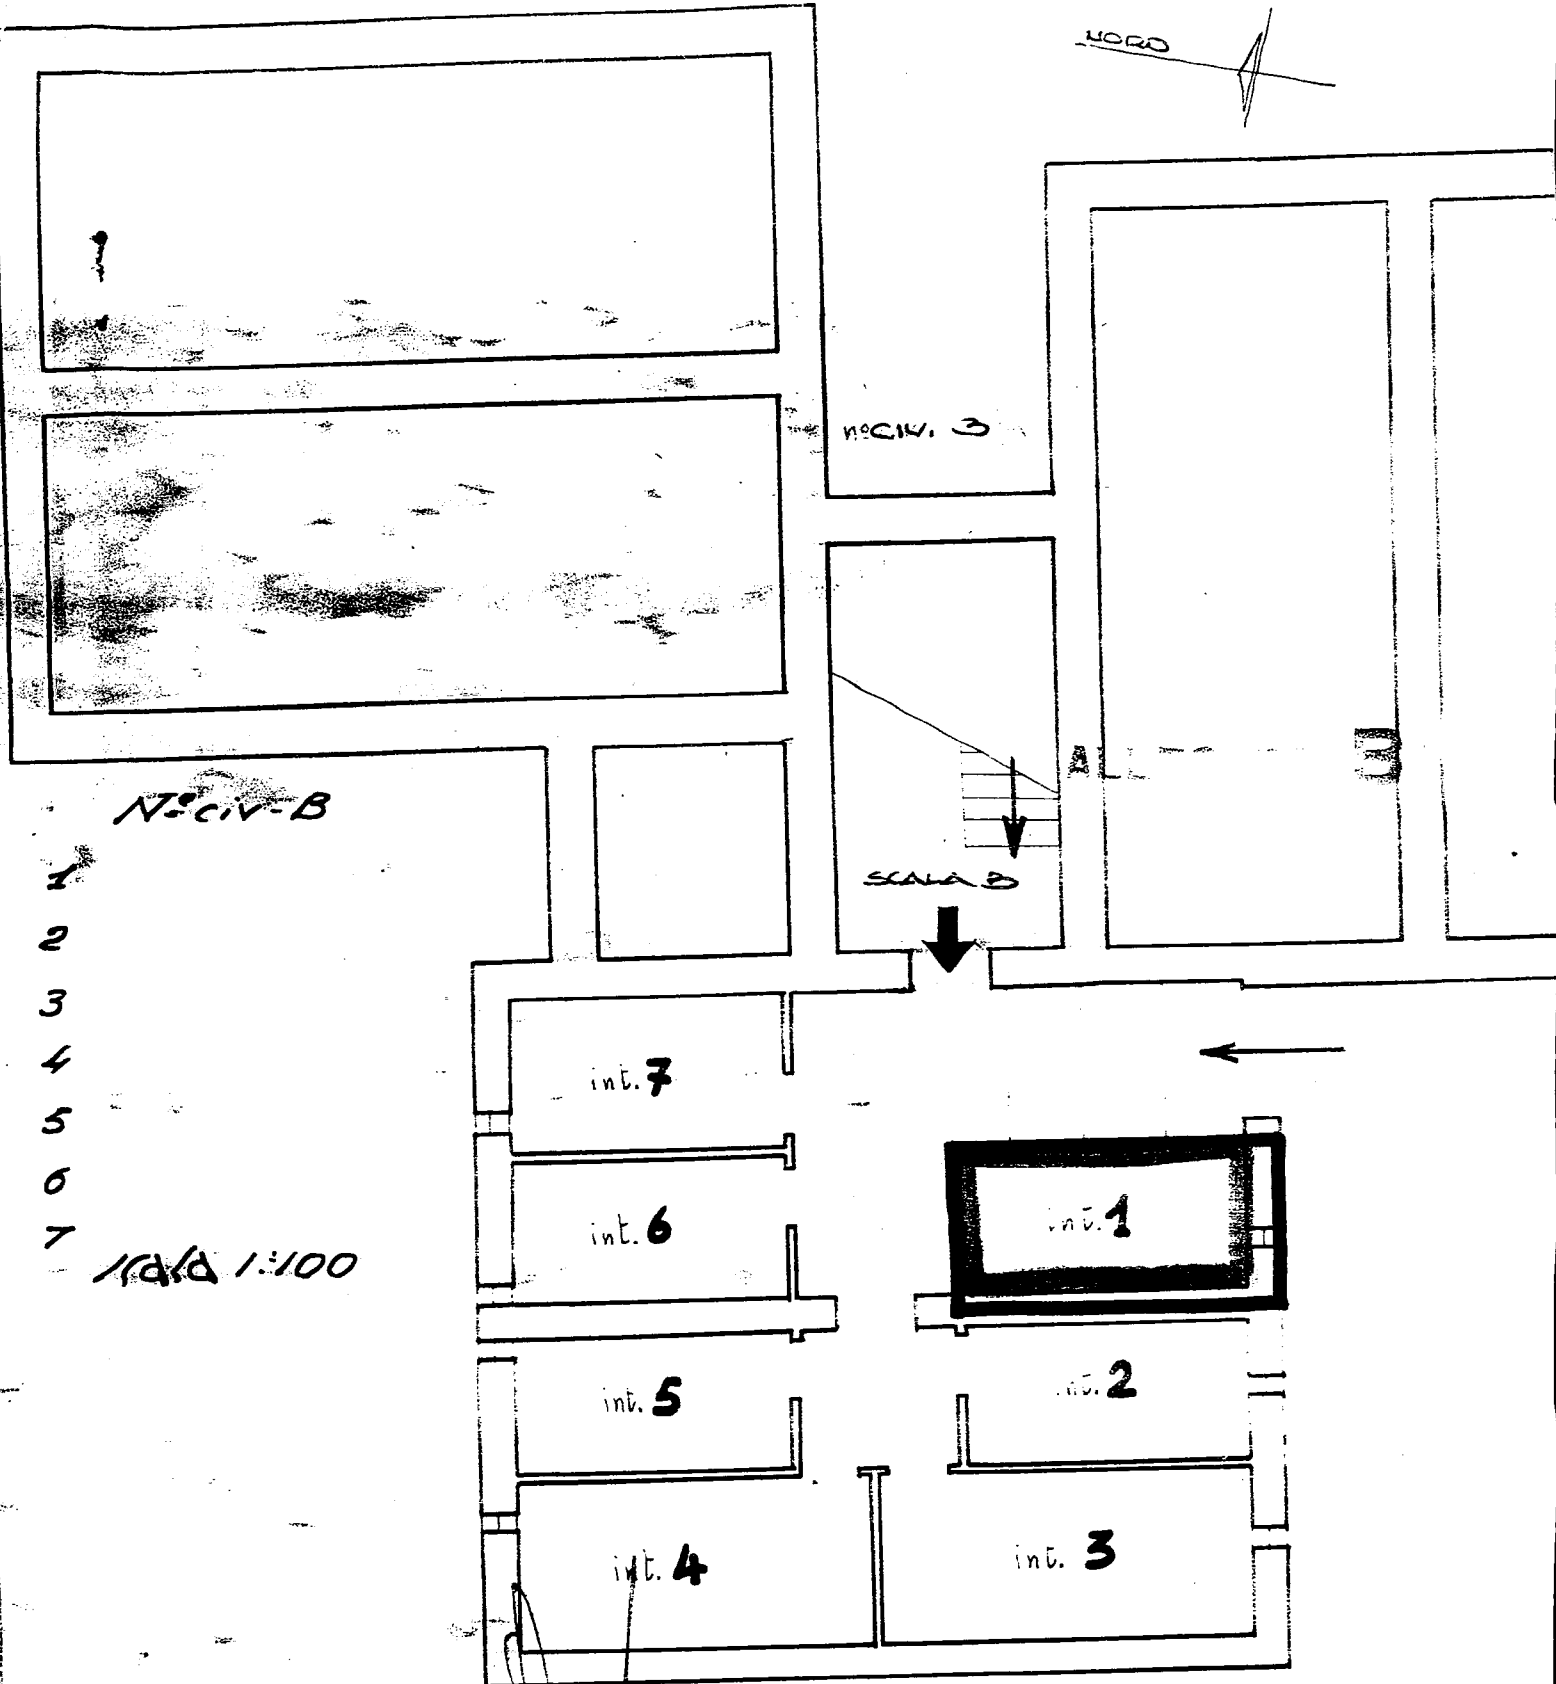


" 3 " " 34-18

PIANO SCANTINATO

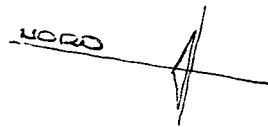

N° civ. B

N° CIV. 3

SCALA B

int. 7

int. 6

int. 5

int. 4

int. 1

int. 2

int. 3

Scala 1:100

Greco Angelo

Data della compilazione Ottobre 1960

COMUNE di S. Pietro Vernotico
PROVINCIA di Brindisi
CANTIERE N° 12.190
FABBRICATO UNICO
LOCALITA' Via Per Mesagne

RICATO Unico del CANTIERE 12190 COMUNE S. Pietro Vernotico
Via Melagne

PROVINCIA Brindisi
N.° civico /A- /B
N.° particella 561-201-387-
622/a-623/a.

CATASTALI: Vecchio Catasto: sez. N.° part.lla

Nuovo Catasto Foglio 29

dell'acquisizione dell'area: Atto del Notaio

torio N.°

Registrato a

ritto a

al N.°

del Registro gen. e al N.°

del volume N.°

del Registro particolare


RISCATTO

ALLEGATO C

Proprietà
IACP - Brindisi

Proprietà Demanio
dello Stato - Legge 640

CIRCONVALLAZIONE
LECCE - BRINDISI

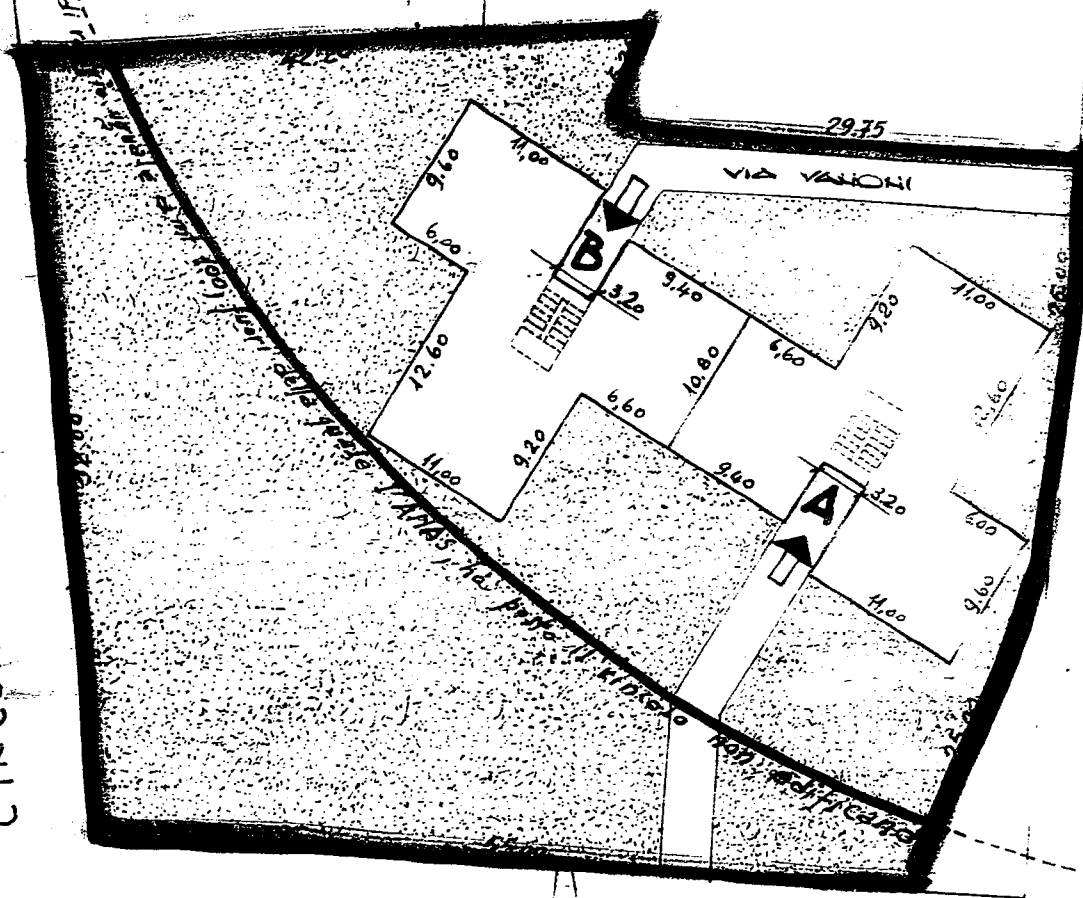

VIA MESAGNE

Enri Lupo