

Via ALTO ADIGE - n. civ. / UNICA


79.29

3

PIANTA PIANO TERZO

VIA A. ADIGE

Stessa Ditta

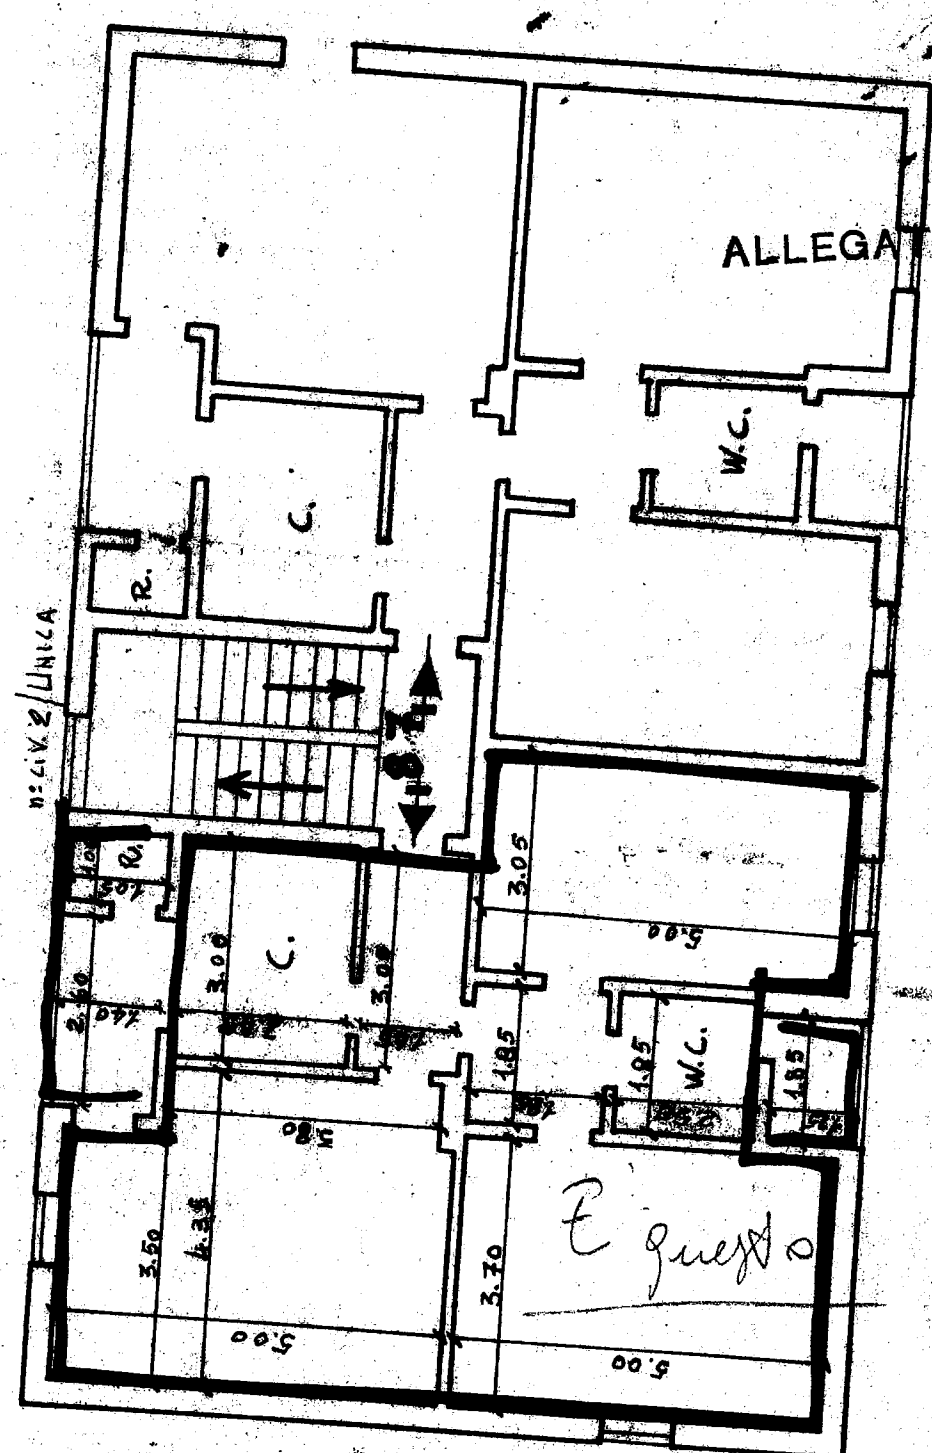

n. civ. 2 / UNICA

VIA ALTO ADIGE

Lava. Chiara

[Signature]

STESSA DITTA

ALLEGATO A

Scopiera
Via ~~Adige~~

Data della compilazione Settembre 1960

di BRINDISI
 di BRINDISI
 RE n° 11251 (Gestione IMA-ASA)
 cato Unico: PALAZZINA G
 ca - Comenda Ovest
 LTO ADIGE - neciv. / Unica

neciv. / Unica

- 1- -----
- 2- -----
- 3- -----
- 4- -----
- 5- -----
- 6- -----
- 7- -----
- 8- -----

→ H

Via A. Adige

ALLEGATO B


PIANTA SCANTIN

Cant 11251 / G
 Prov. BRINDISI

Stessa Ditta

neciv. 2 / Unica

VIA ALTO ADIGE

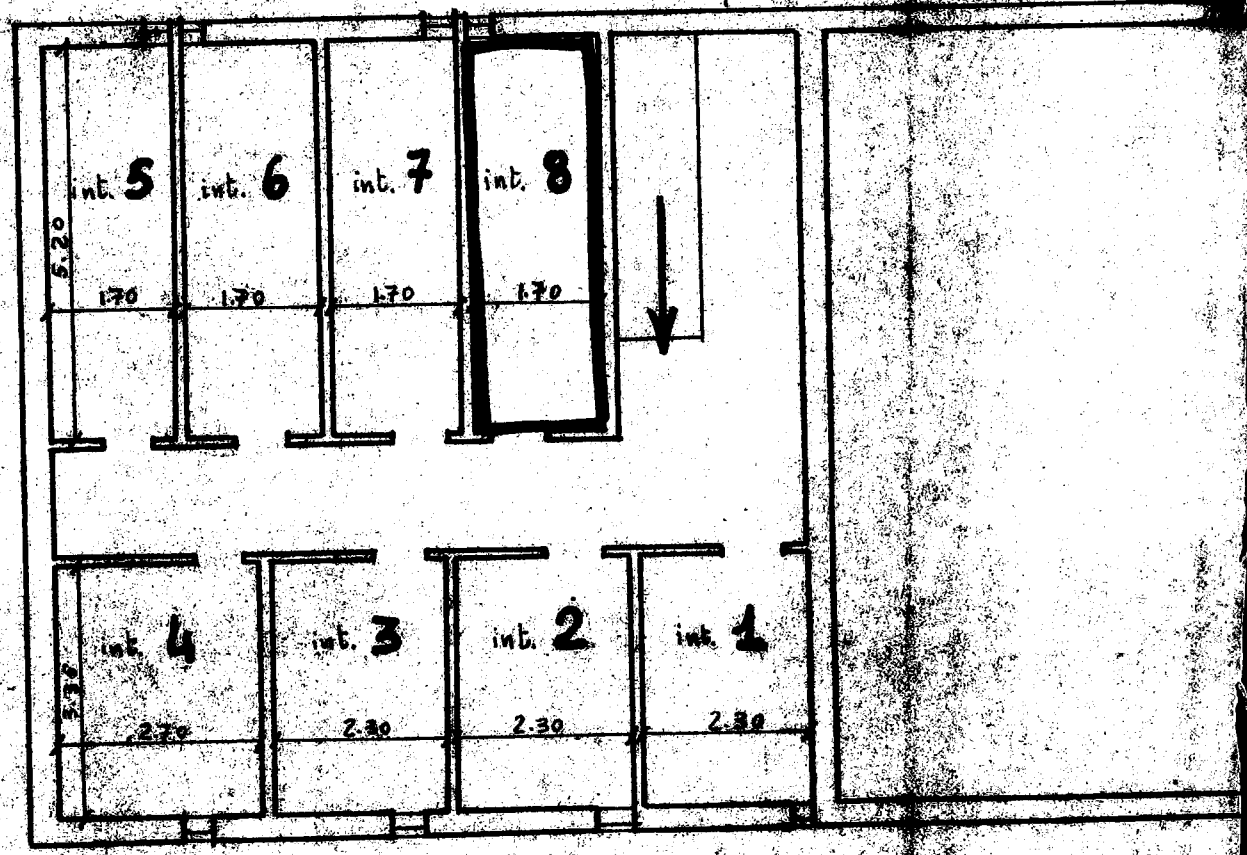

Lara Chiusi

Via S. ^{S. Maria} ~~A~~

data della compilazione Settembre 1960


[Signature]

di BRINDISI
ERE n° 11251 (Gestione INA-CASA)
cato Unico: PALAZZINA G
tò - Comenda Ovest
LTO ADIGE - n° civ. / Unica

3

PIANTA TERRAZZA

Cant 11251/B
Prov. BRINDISI
STESSA DITTA
n° civ. / UNICA

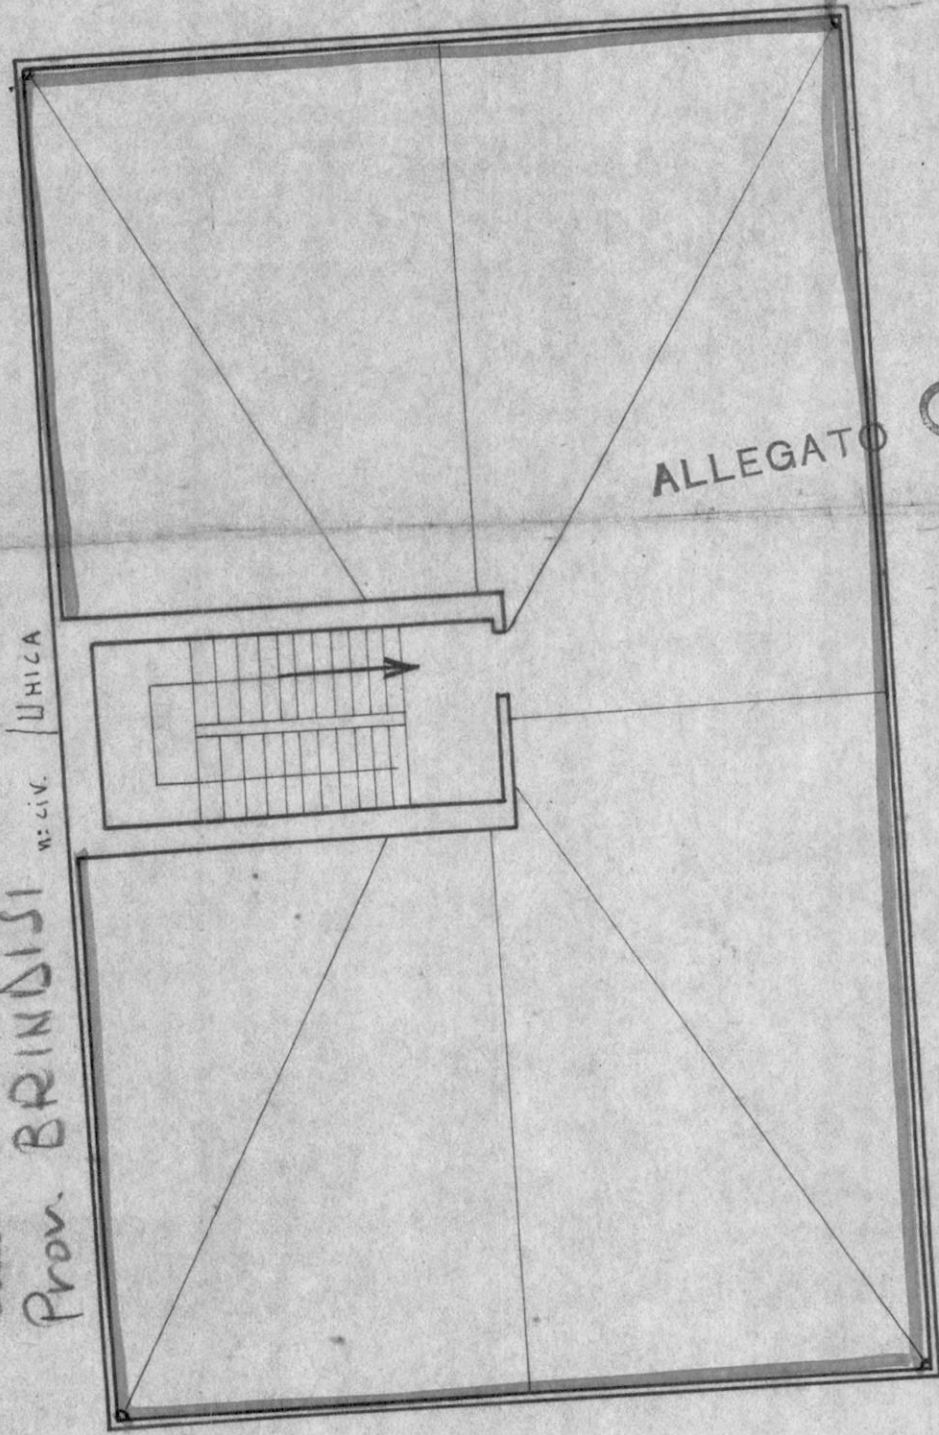

VIA ALTO ADIGE

ALLEGATO C

VIA S. ANGELO

STESSA DITTA

Lina Chiaro