




NUOVO CATASTO EDILIZIO URBANO

(R. DECRETO-LEGGE 18 APRILE 1960, N. 359)

Planimetria dell'immobile situato nel Comune di OSTUNI Via
presso ISTITUTO AUTONOMO CASE POPOLARI PER LA PROV. DI BRINDISI
legata alla dichiarazione presentata all'Ufficio Tecnico Erariale di BRINDISI

387304

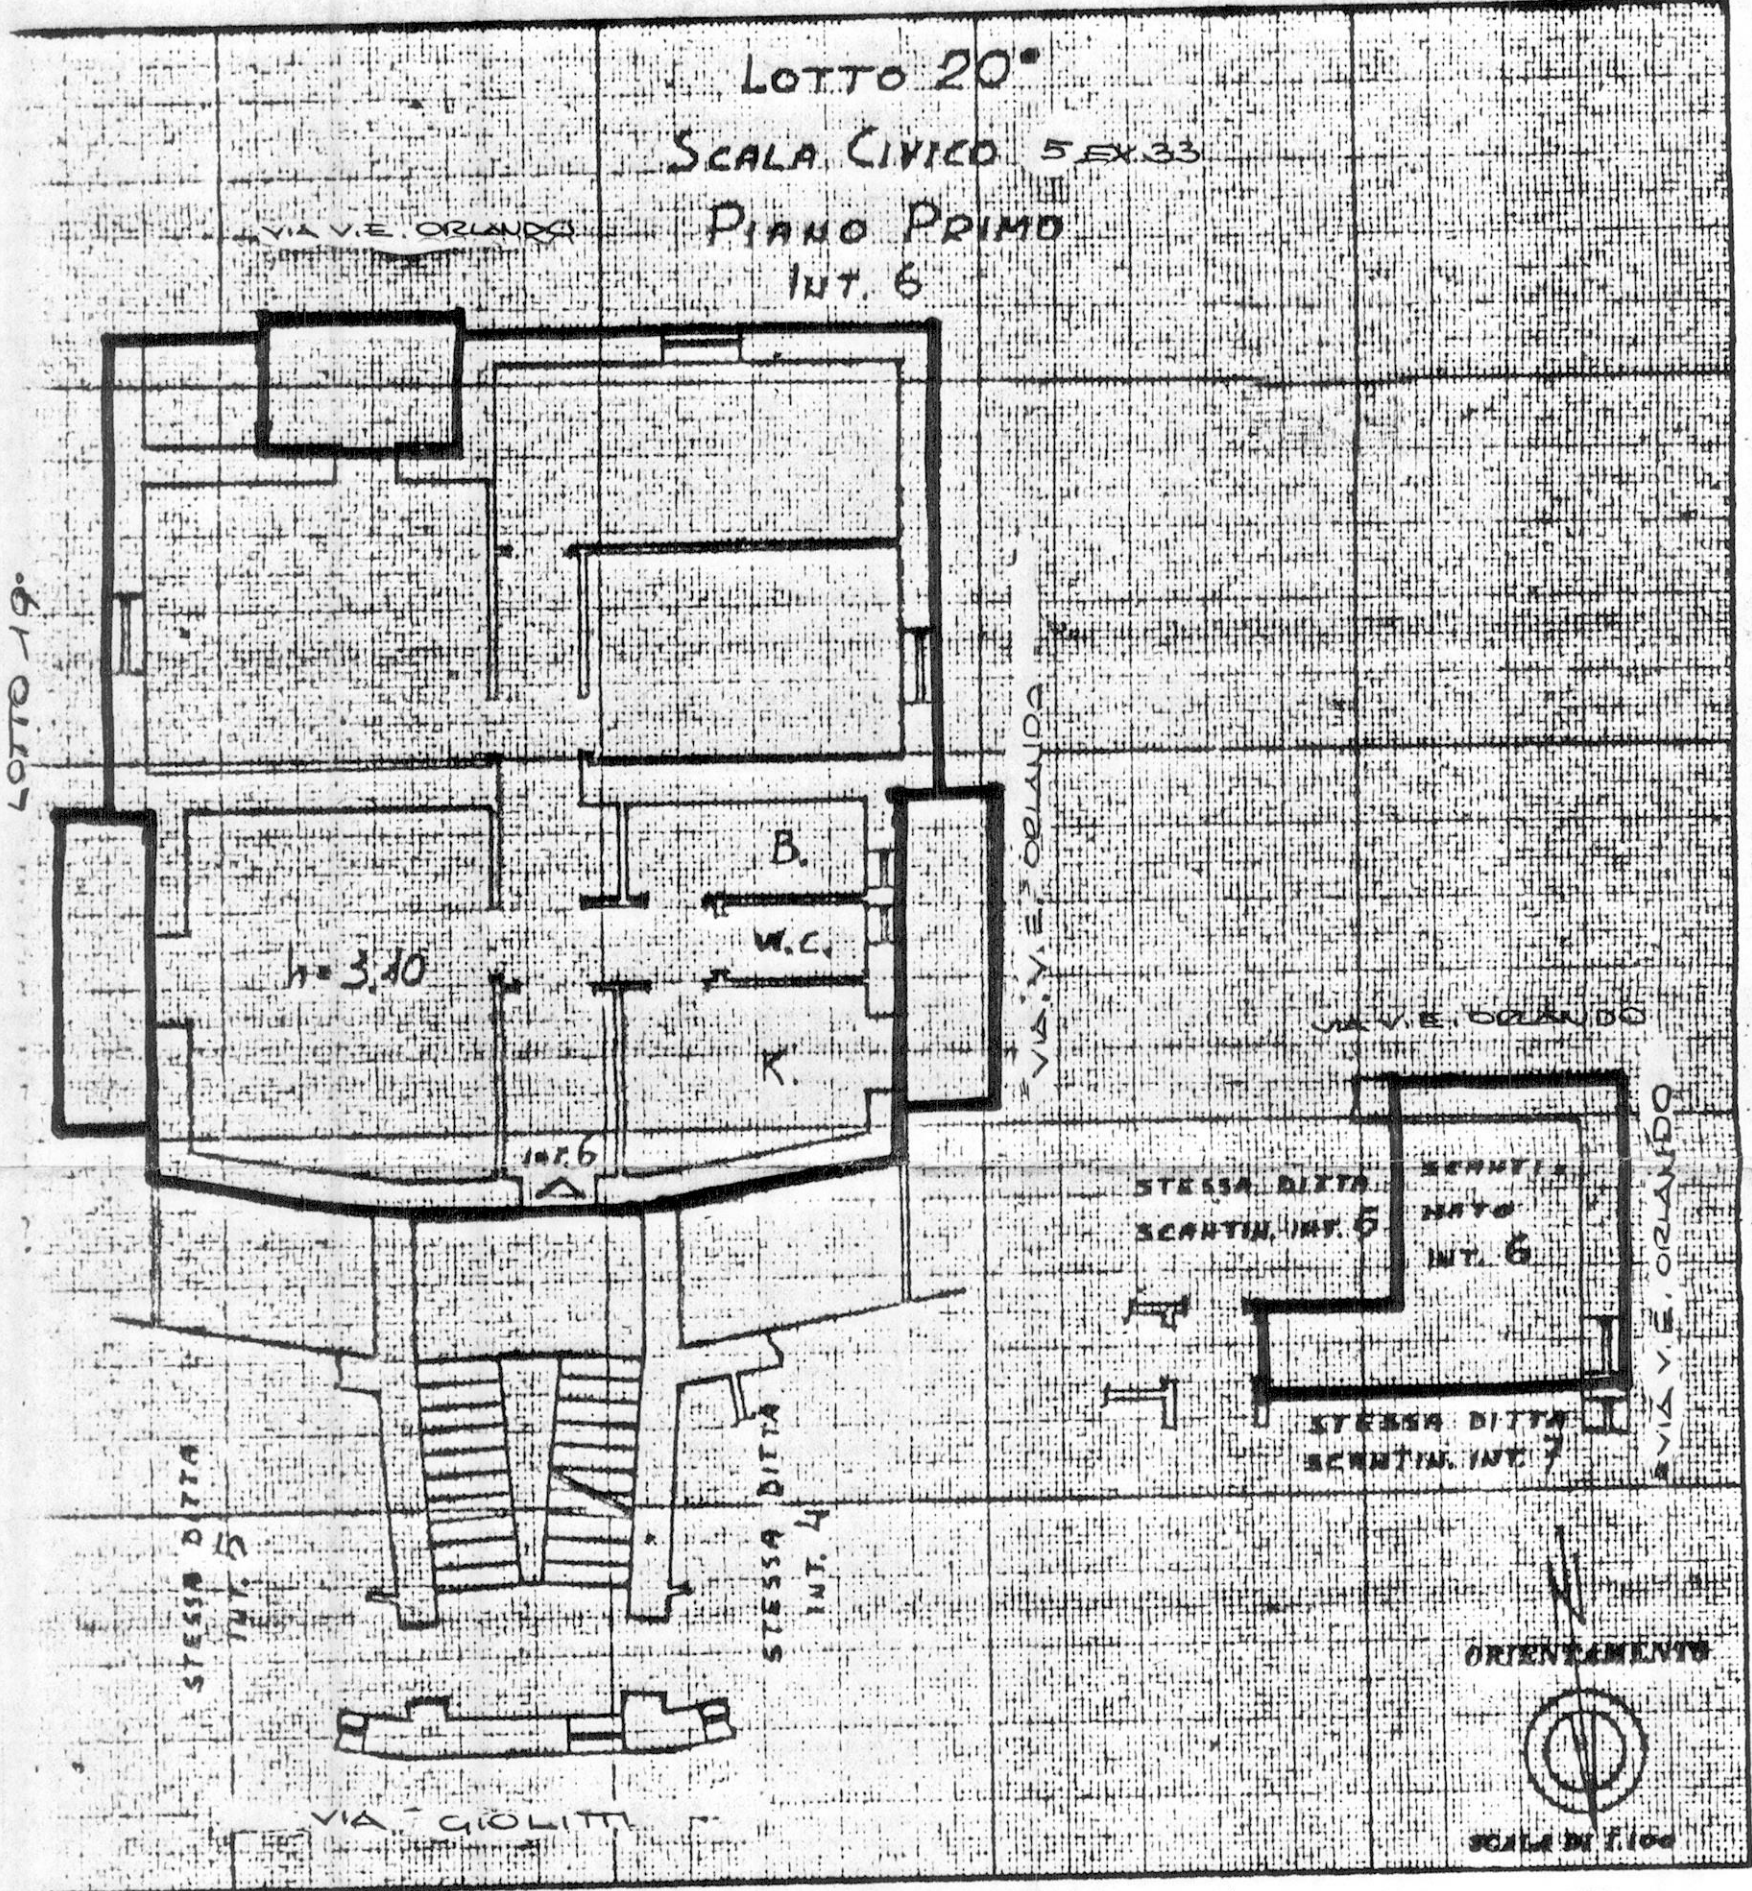

SPAZIO RISERVATO PER LE ANNOTAZIONI D'UFFICIO

DATA
PROV. NO

Completato dall'UFFICIO TECNICO
I.A.C.P.
(Firma, nome e cognome del tecnico)
Iscritto all'Albo de
della Provincia di BRINDISI
DATA 2 Dicembre 1965
IL DIRETTORE TECNICI
Firma: [Firma]