

387548


COMUNE DI BRINDISI

CANT. 17586

SCALA C

FABBR. B

PIANO TERRA

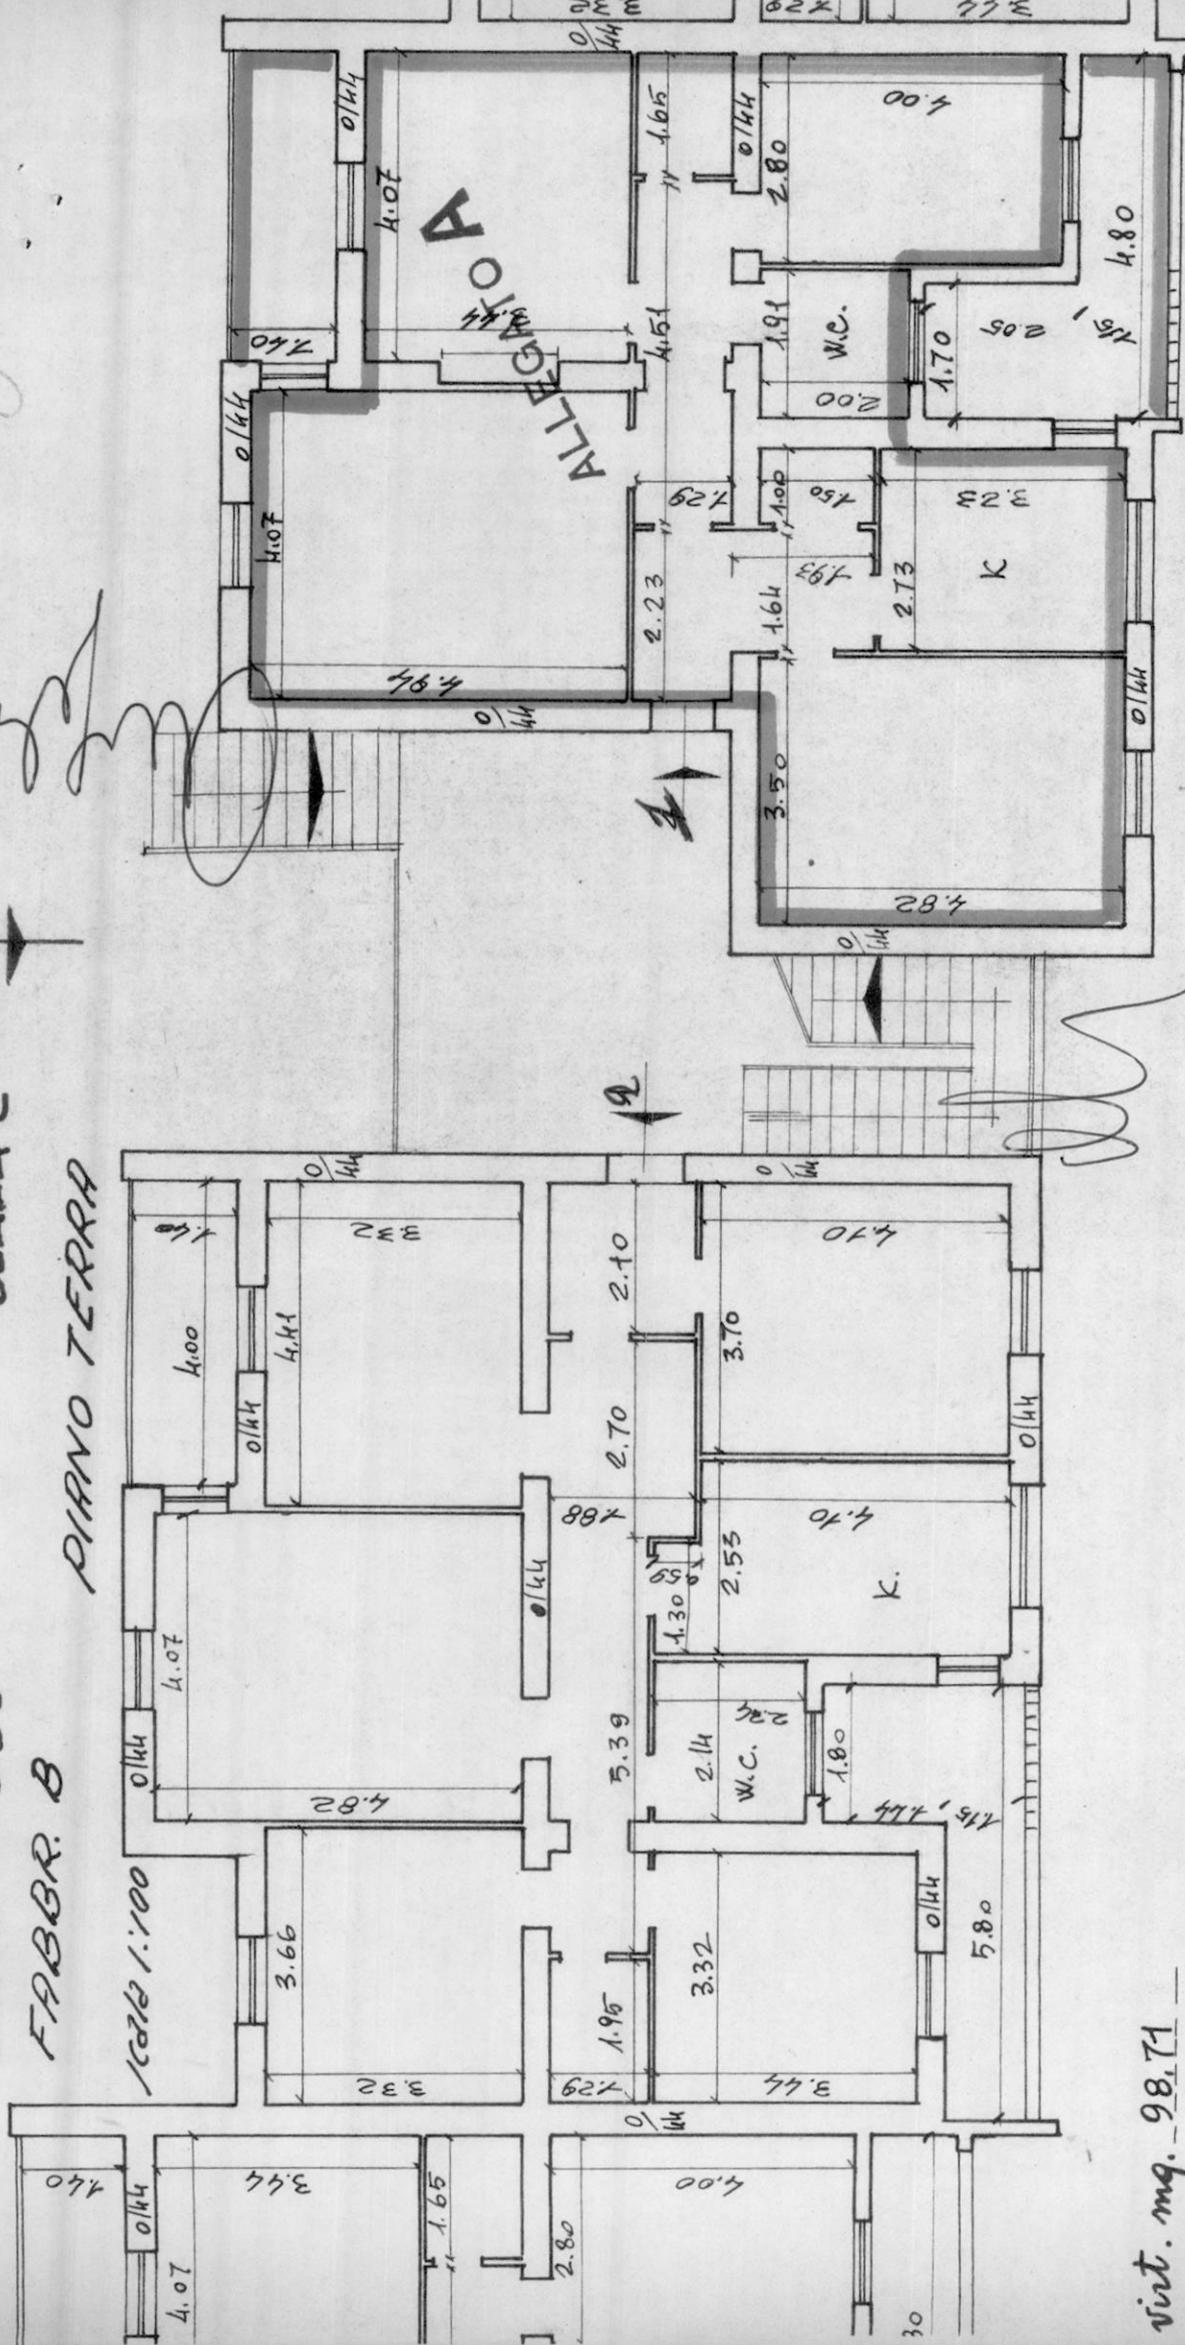

virt. mq. 98,71

Favori luinas

N° civ. 3 / C int. 1
int. 2

Sup. virt. mq. 118,13
" " mq. 98,63

PIANTA PIANI


continue

Scale: 1/500

SCALE C

ALLEGATO B


[Handwritten signature]

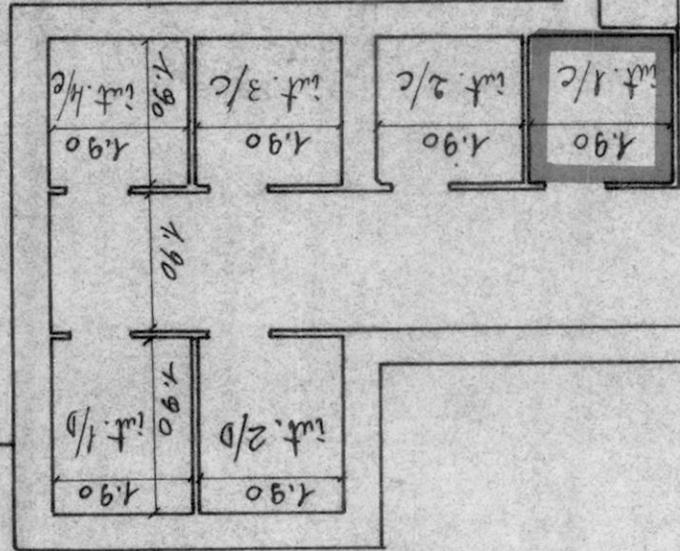

SCALE C

18

B R I N D I S I cant. 14586
falle Tipo B

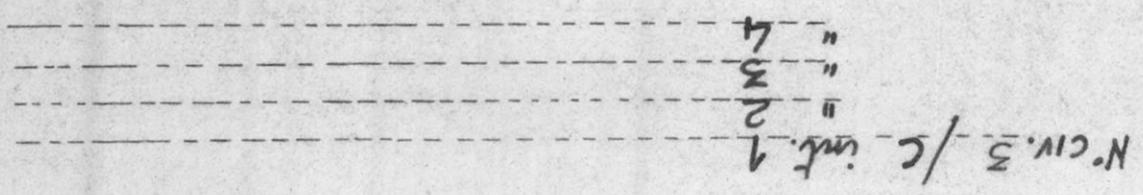

COMUNE DI BRINDISI
PROVINCIA DI BRINDISI
CANTIERE N° 17586

FABBRICATI: A-B-C-D

LOCALITÀ: PARADISO (QUARTIERE C.E.P)

VIA EGNAZIA

VIA GIOVANNI PASCOLI

VIA BENEDETTO CROCE

PINZIA LUIGI PIRANDELLO


DA ALLEGARE AL MOD. I.C. 353

RISCATTO

F. M. L.

162

I.N.C.I.S.

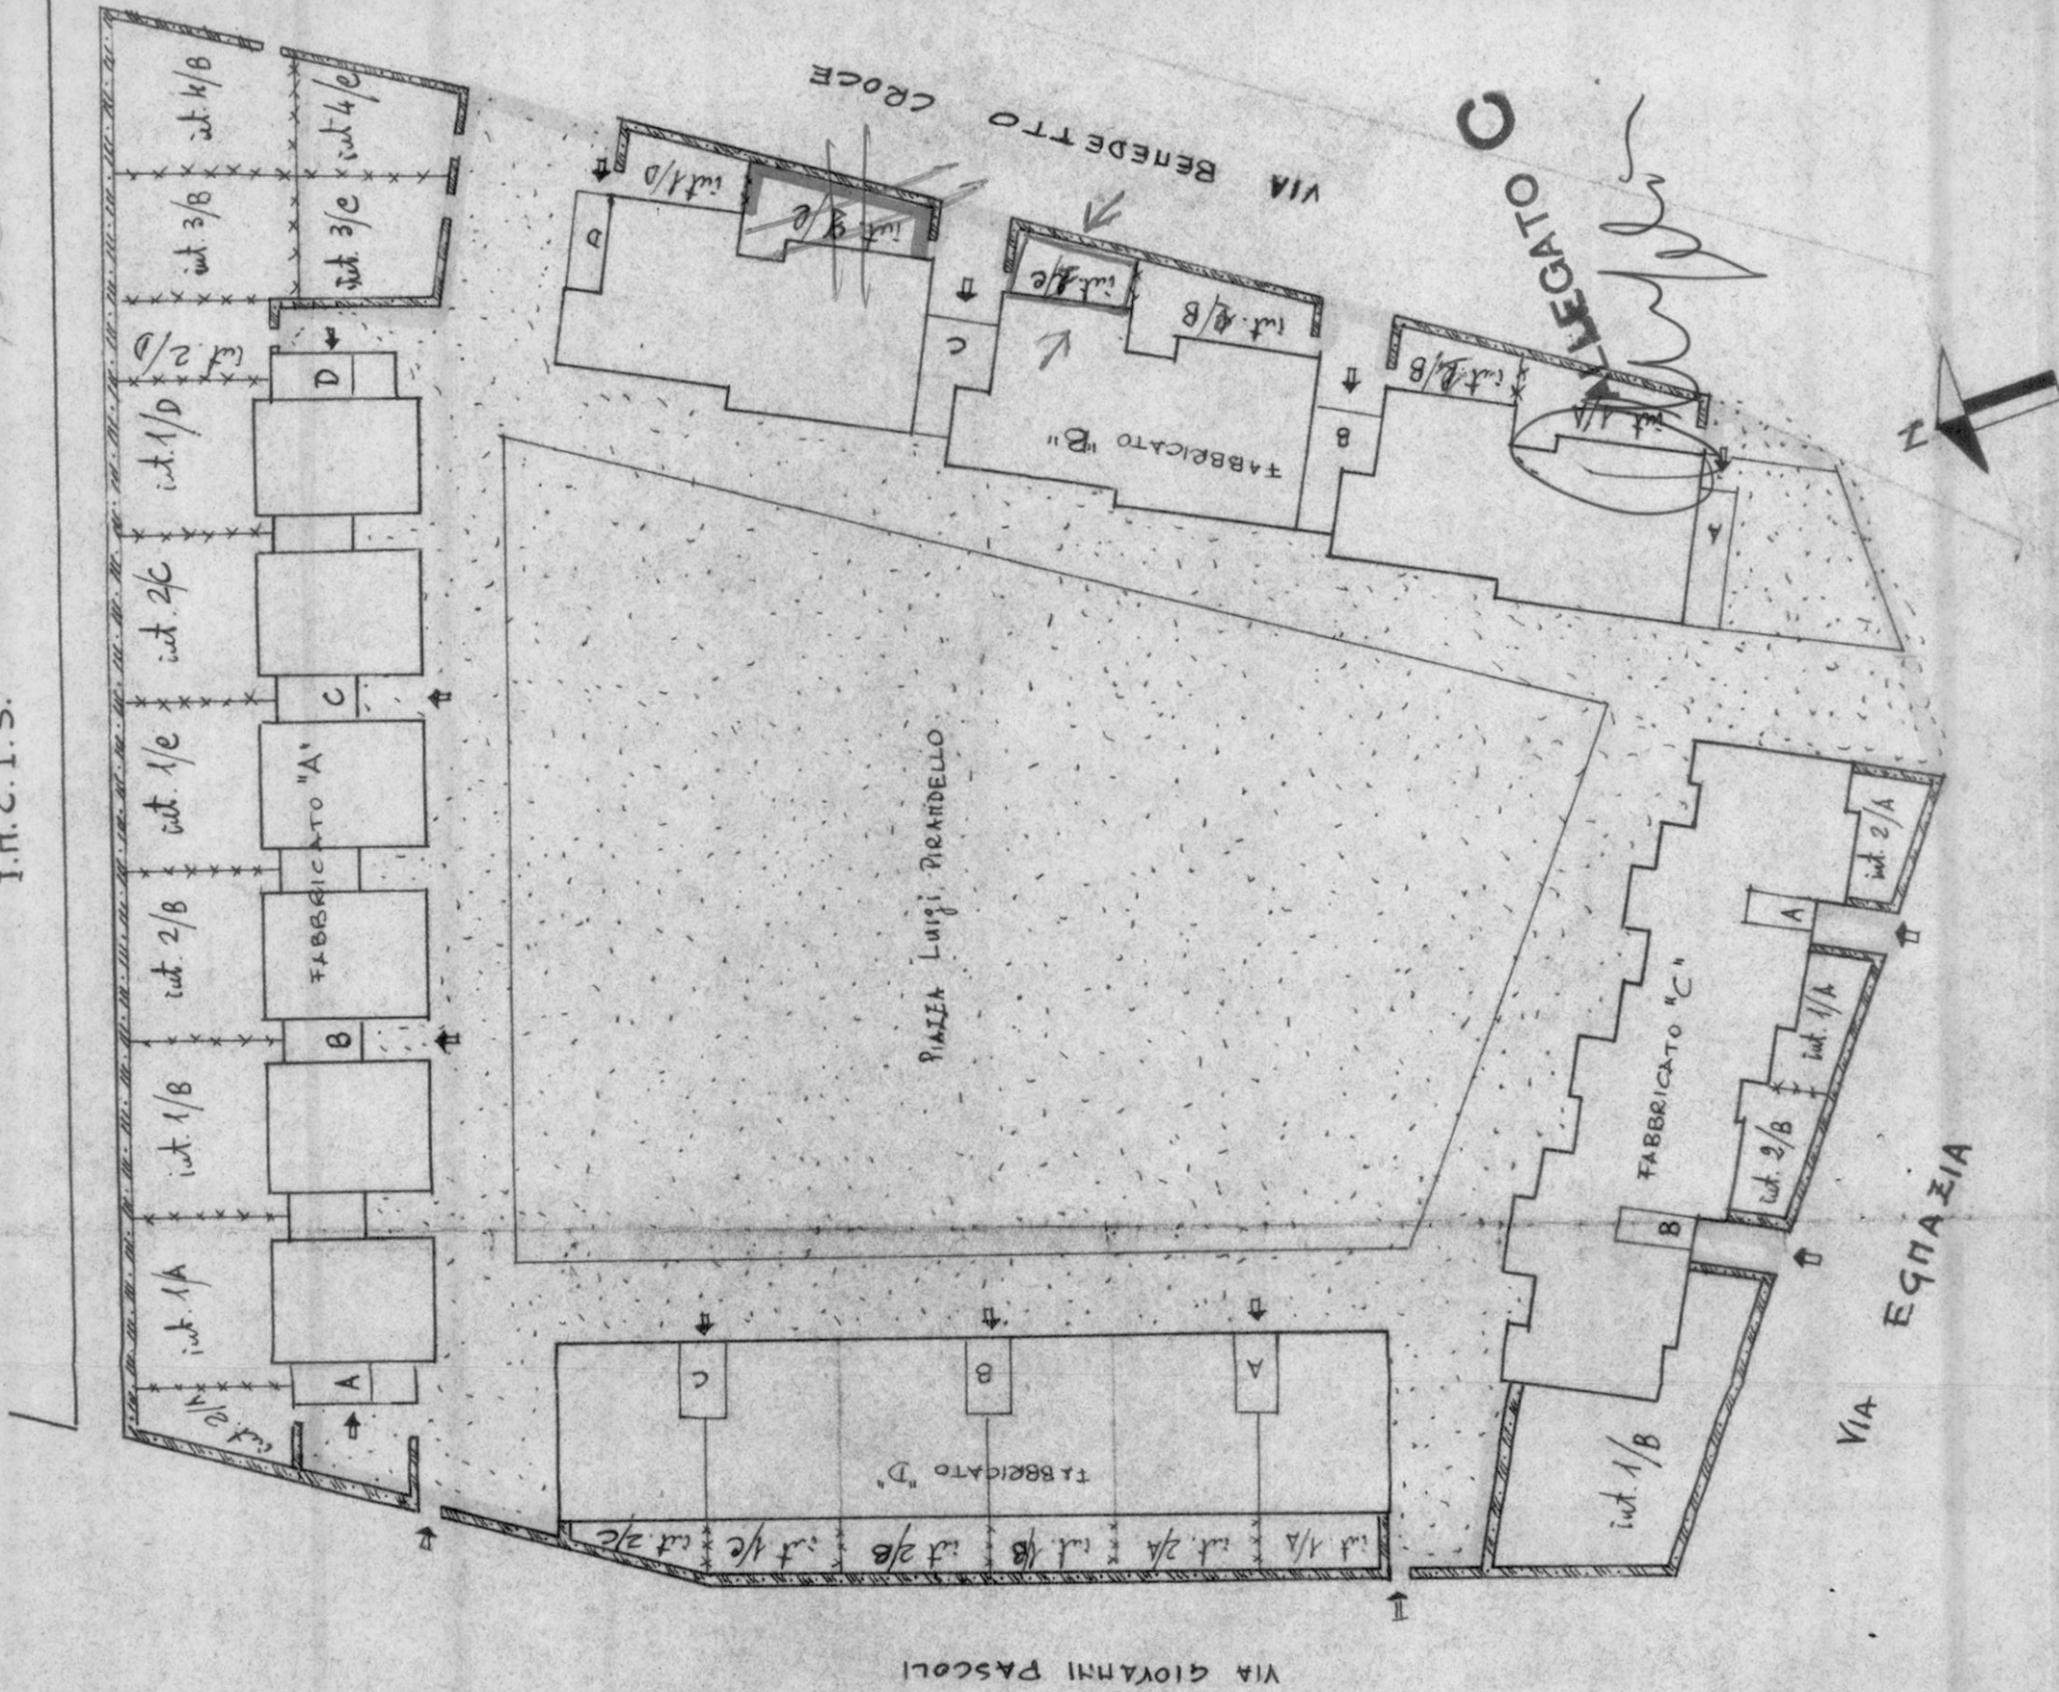

SCALA 1:500