
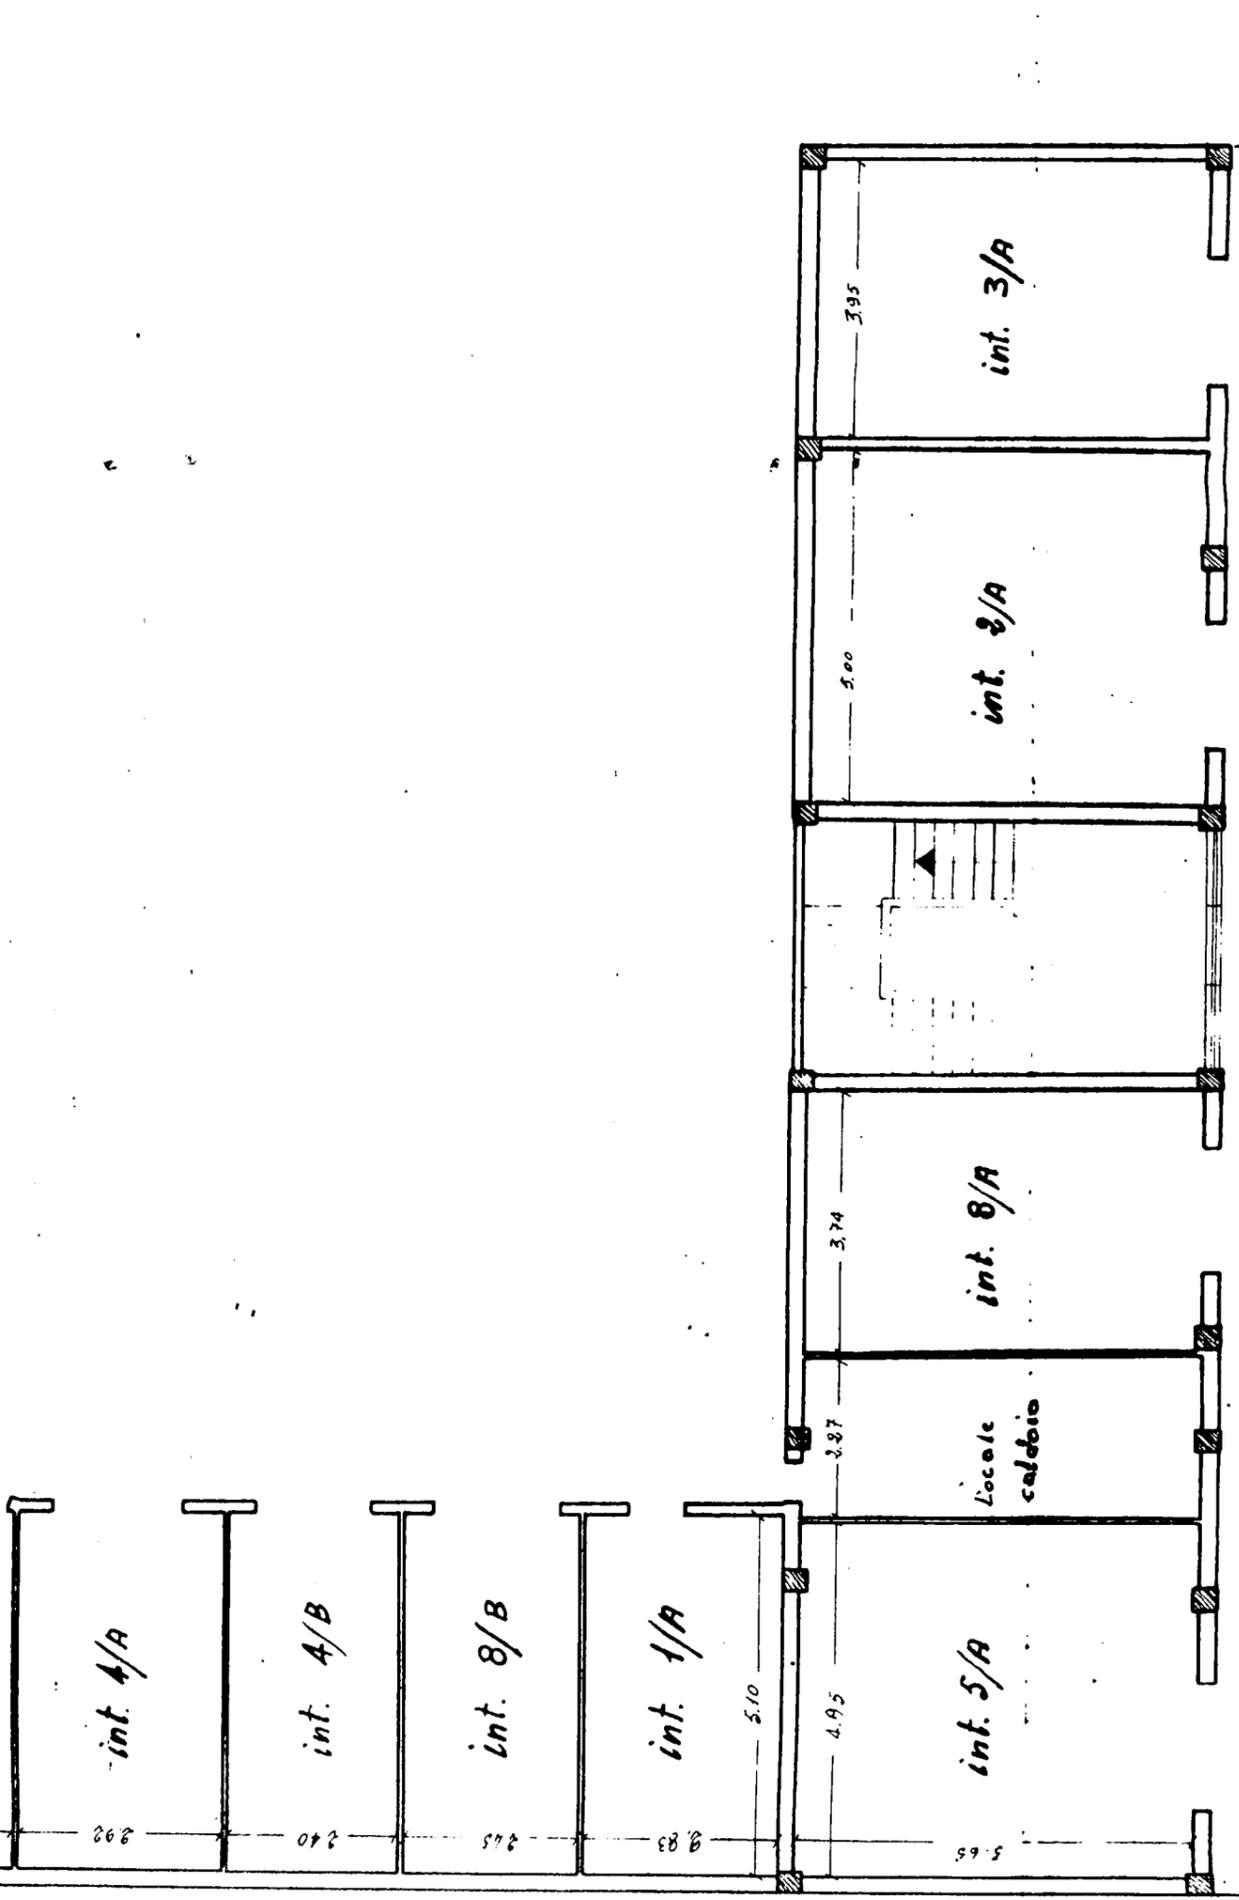
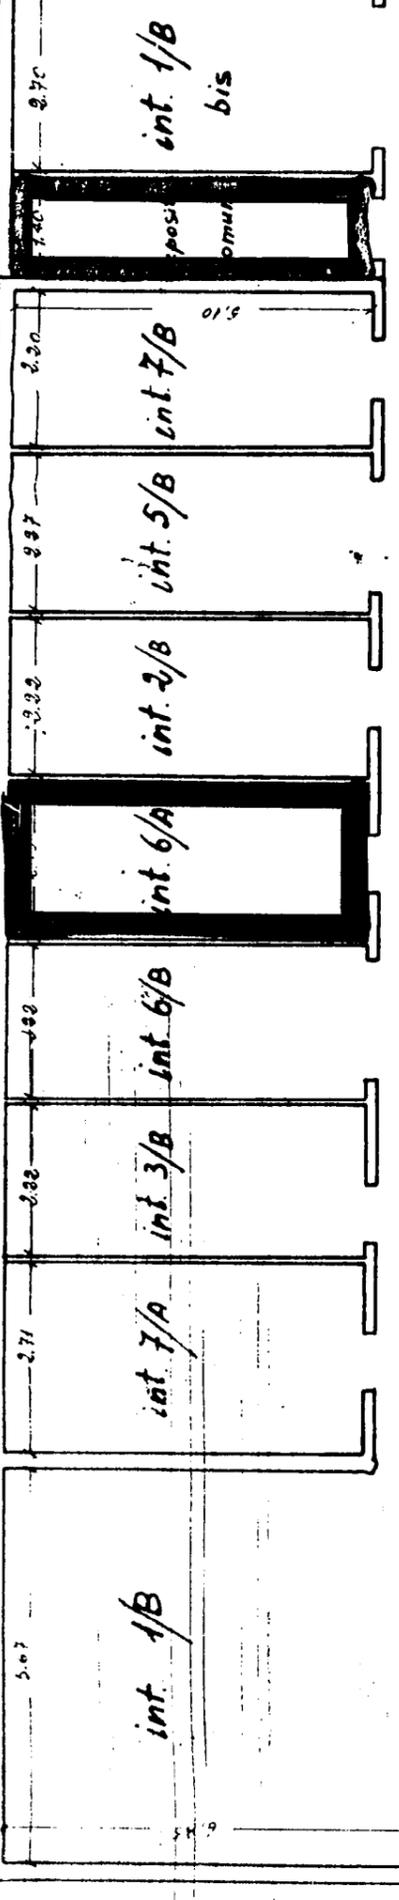


Via Imperatore Costantino

Scala G
Palazzina B


ALLEGRA

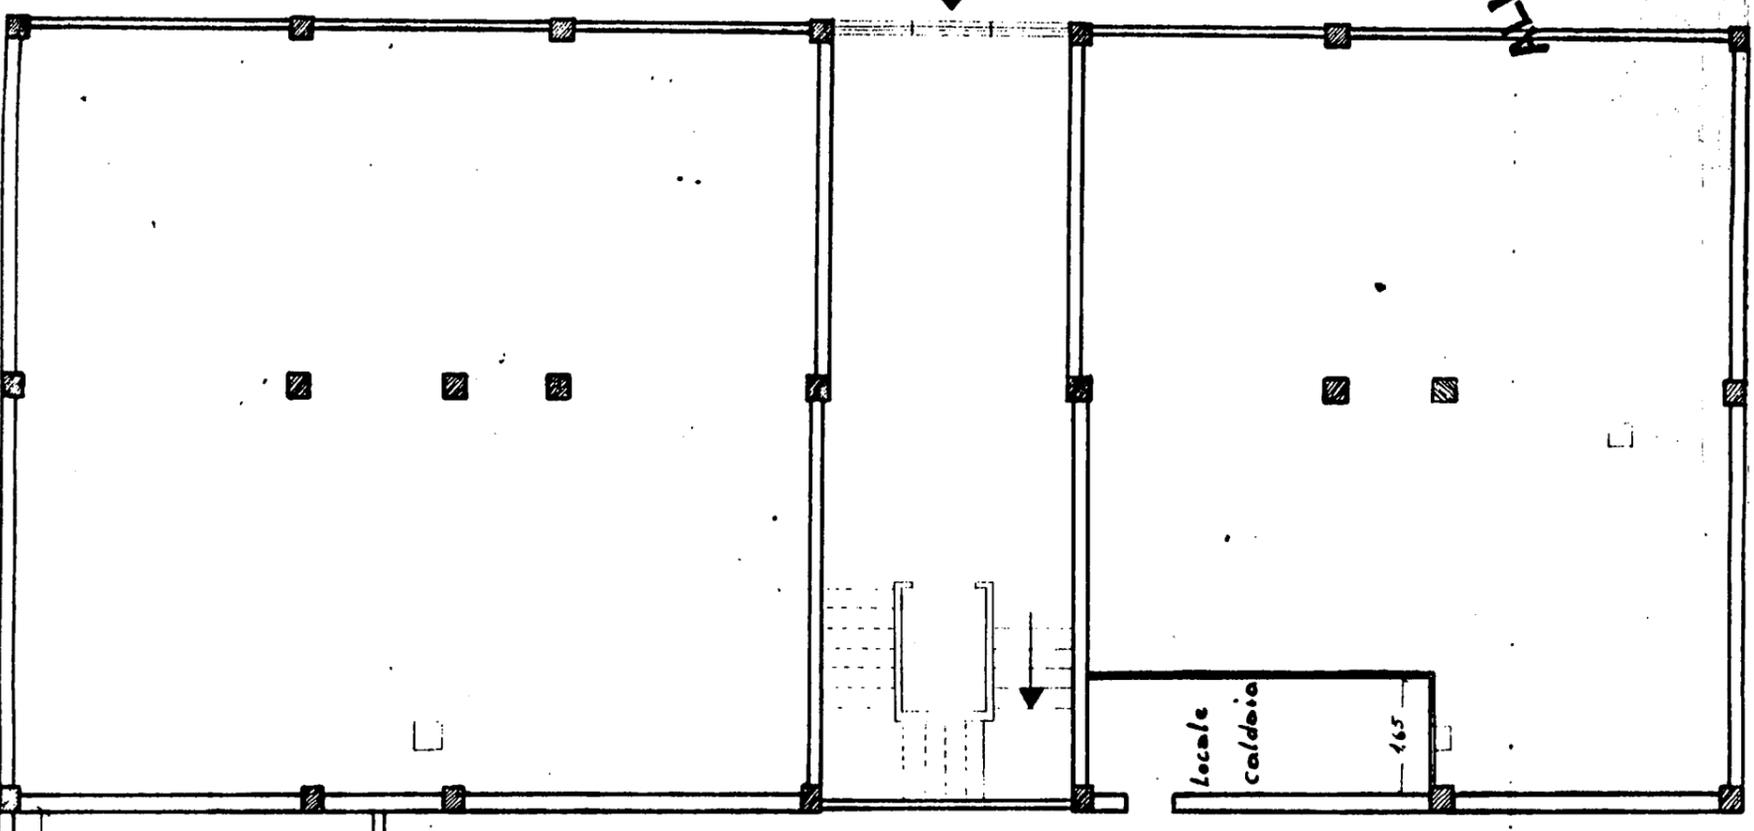

Porticato

Via Tor Pisanì

COMUNE DI BRINDISI
 PROVINCIA DI BRINDISI
 Cantiere N° 16481 - "Coop. N. Melluno - Domus - Venere - Yona Brindisi -"
 Fabbricati : 4° 5
 Località :
 Via Tor Pisani

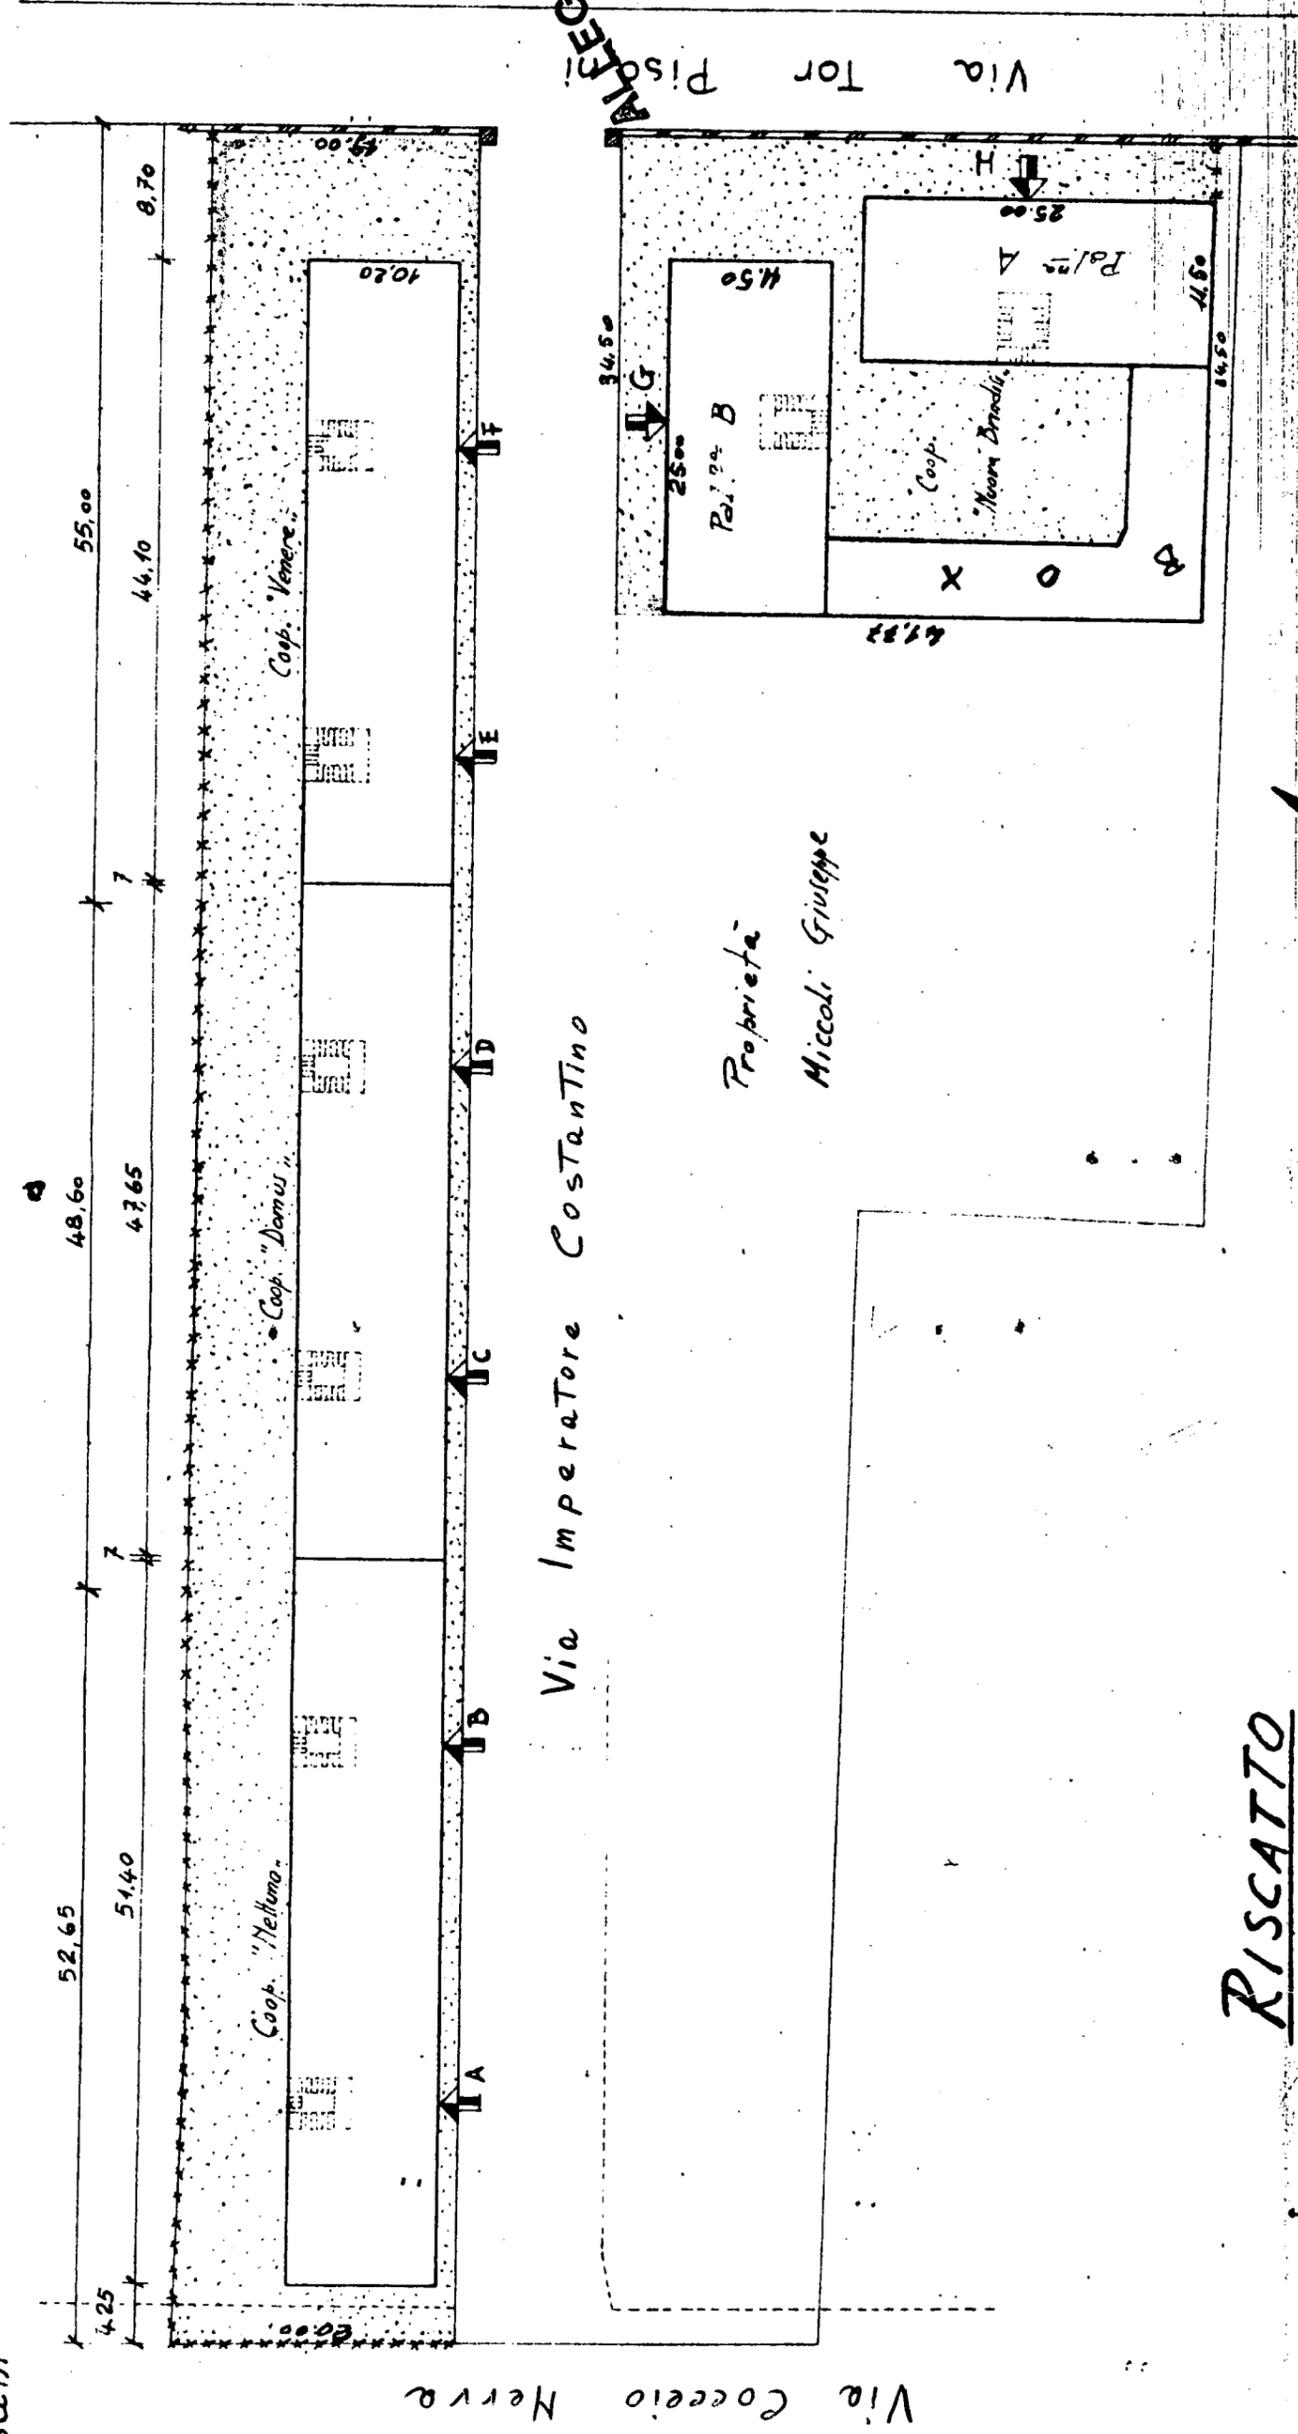

SCALA 1:500

Data compilazione Novembre 1961