

GESTIONE INA-CASA

42 385776

FABBRICATO Unico del CANTIERE

12190

COMUNE

S. Pietro Vernotico

PROVINCIA Brindisi

Località

Via

Melagne

N° civico

/A- /B

DATI CATASTALI: Vecchio Catasto: sez.

N° part.lla

Nuovo Catasto Foglio 29

N° part.lla 561-201-387-
622/a - 623/a

Estremi dell'acquisizione dell'area: Atto del Notaio

Repertorio N°

Registrato a

il

al N°

del volume N°

Trascritto a

al N°

del Registro gen. e al N°

del Registro particolare

Riferimenti alla planimetria generale del complesso

RISCATTO**ALLEGATO C**Proprietà Demanio
dello Stato - Legge 640Proprietà
IACP - BrindisiCIRCONVALLAZIONE
LECCE - BRINDISI

VIA DI P.R.

VIA

MESAGNE

Pervane Kalo

Data della compilazione Ottobre 1960

Scala 1: 500

NOTE:L'area in argomento fa parte dell'area acquistata a pagamento di mq. 3342
gratuitamente

Area effettivamente occupata dalla Gestione INA-CASA mq. 3342

Area occupata da ceduta a per mq.

COMUNE di S. Pietro Vernotico

PROVINCIA di Brindisi

CANTIERE N° 12.190


FABBRICATO Unico

LOCALITÀ: Via Per Mesàgne N° civ. A

ZATO

PIANO RIALZATO

ALLEGATO A

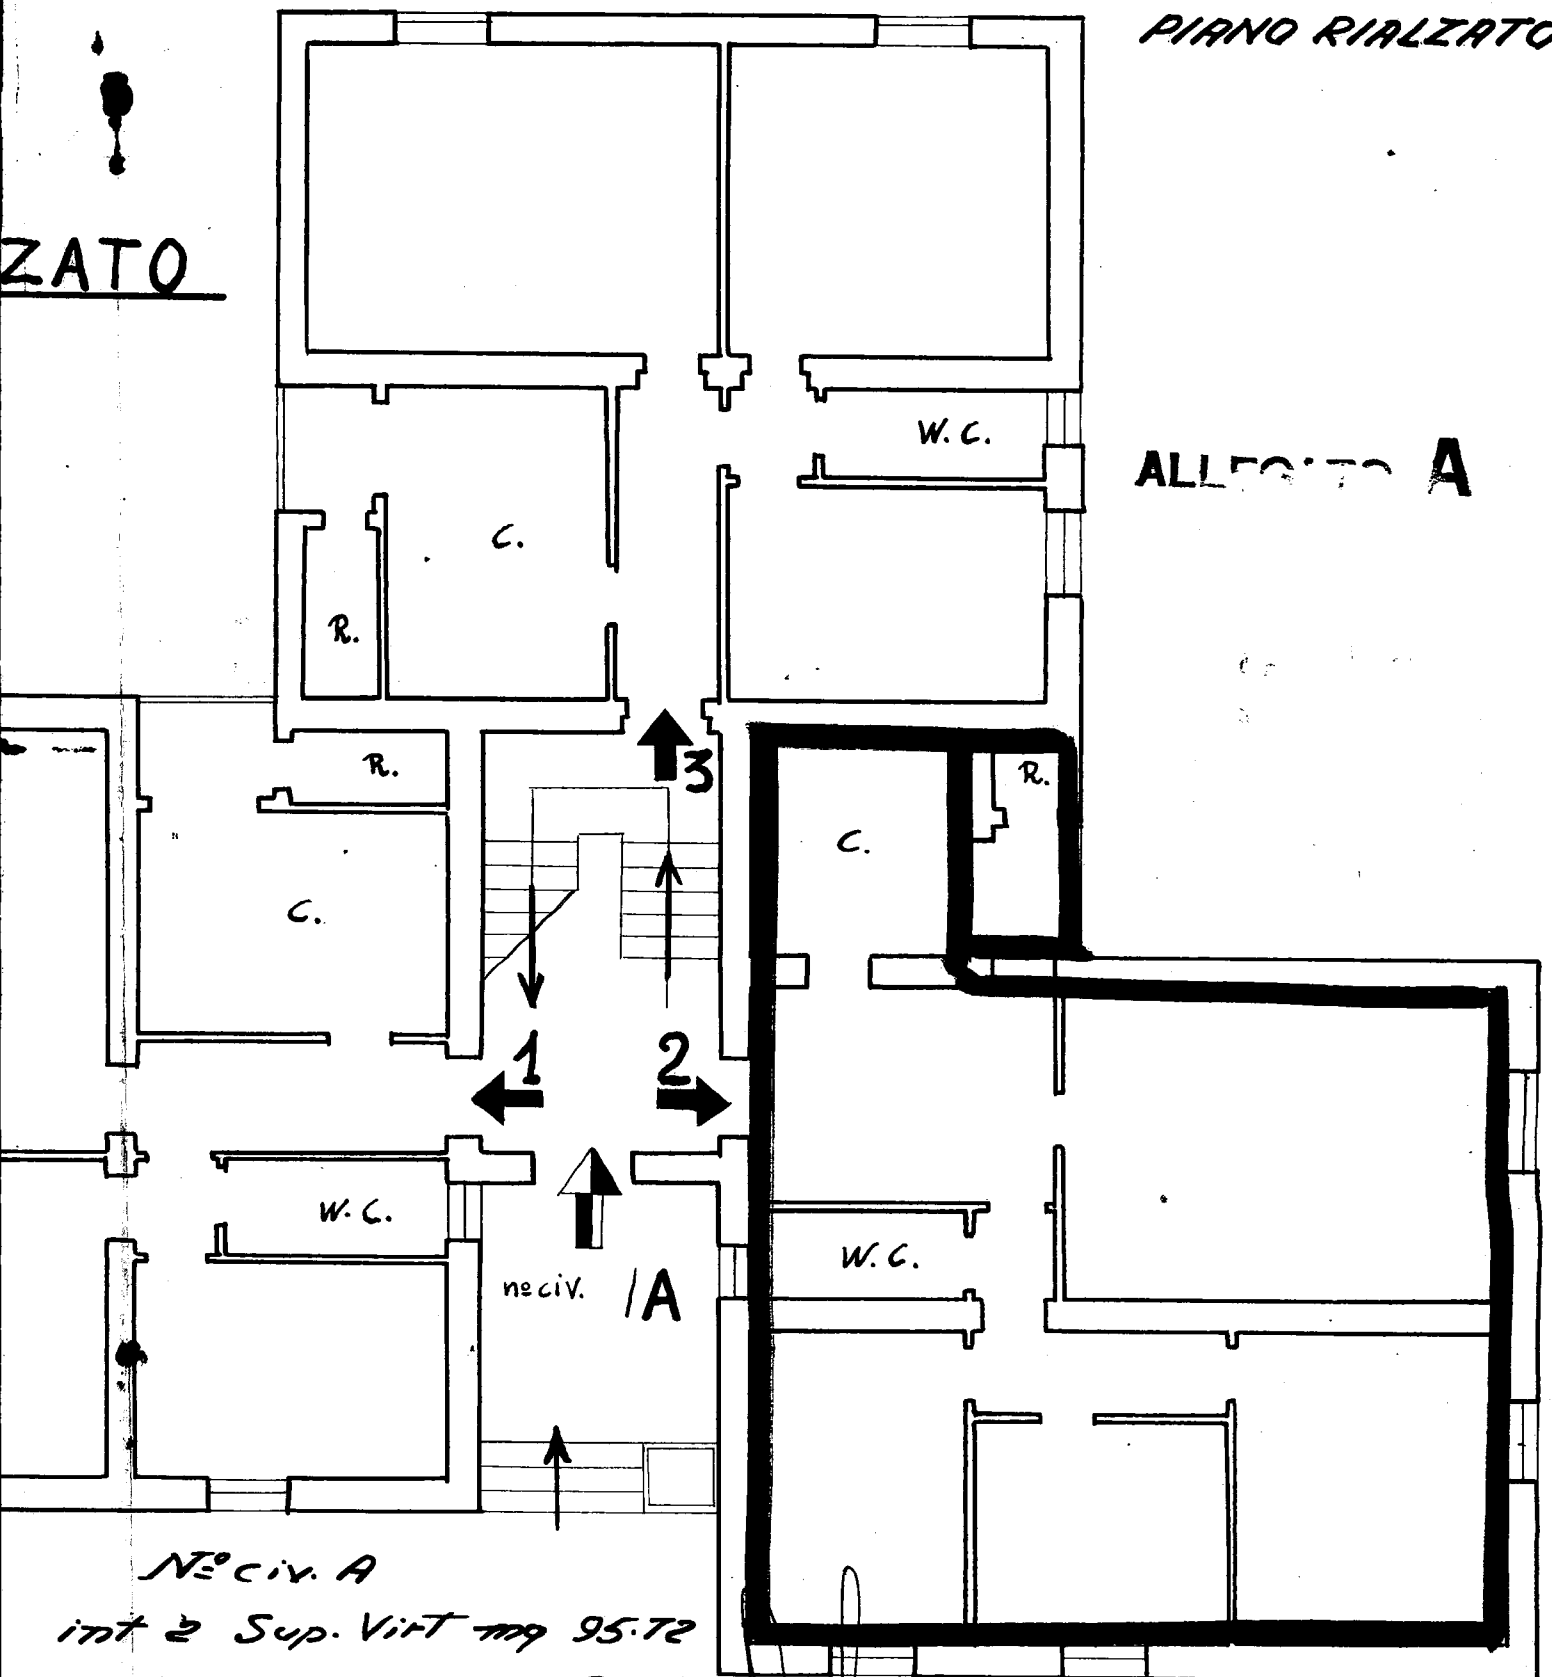

N° civ. A

int 2 Sup. Virt mq 95.72

" 3 " " " 84.18

Scala 1:100

Perimetro 91.60


COMUNE di S. Pietro Vernotico

PROVINCIA di Brindisi

CANTIERE N° 12190

FABBRICATO UNICO

LOCALITÀ Via Per Mesagne N° civ. A

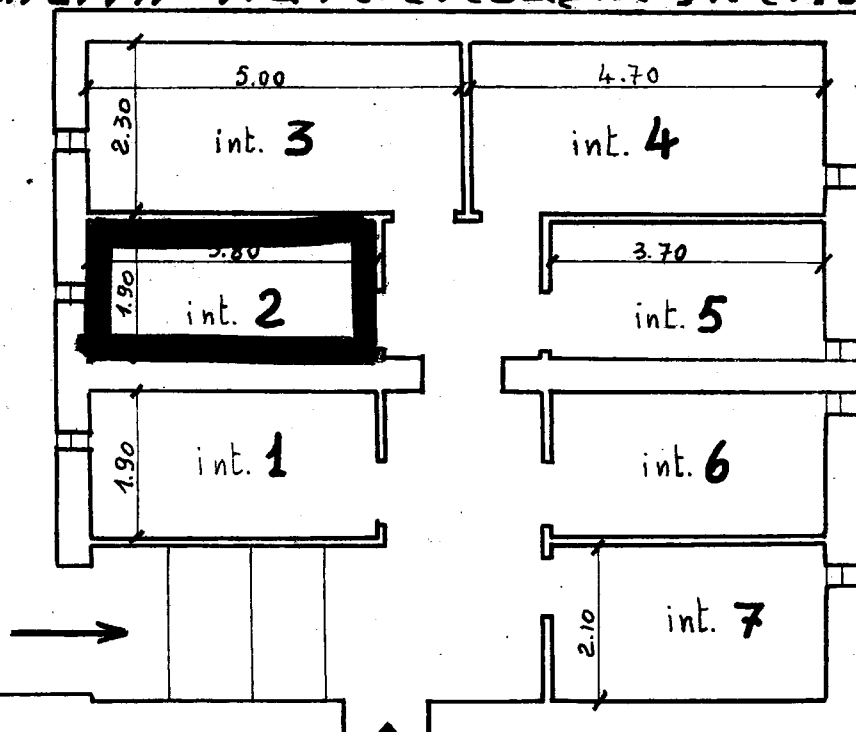

PIANO CANTINATO

N° civ. A

- 1
- 2
- 3
- 4
- 5
- 6
- 7

ALLEGATO B

n° civ. /A

scala 1:100

Perone G. G. G.