


- 3°=Centonze Giuseppe
- 4°=Gargiulo Paolo
- 5°=Cavallo Cosima
- 6°=Buzzi Crescenza
- 7°=Spinelli Angelo
- 8°=Pulieri Diego

18

Cavallo Cosima

PIANI I° - II° - III° - App. ^{Li} N° 3-4-5-6-7-8

ALLEGATO A

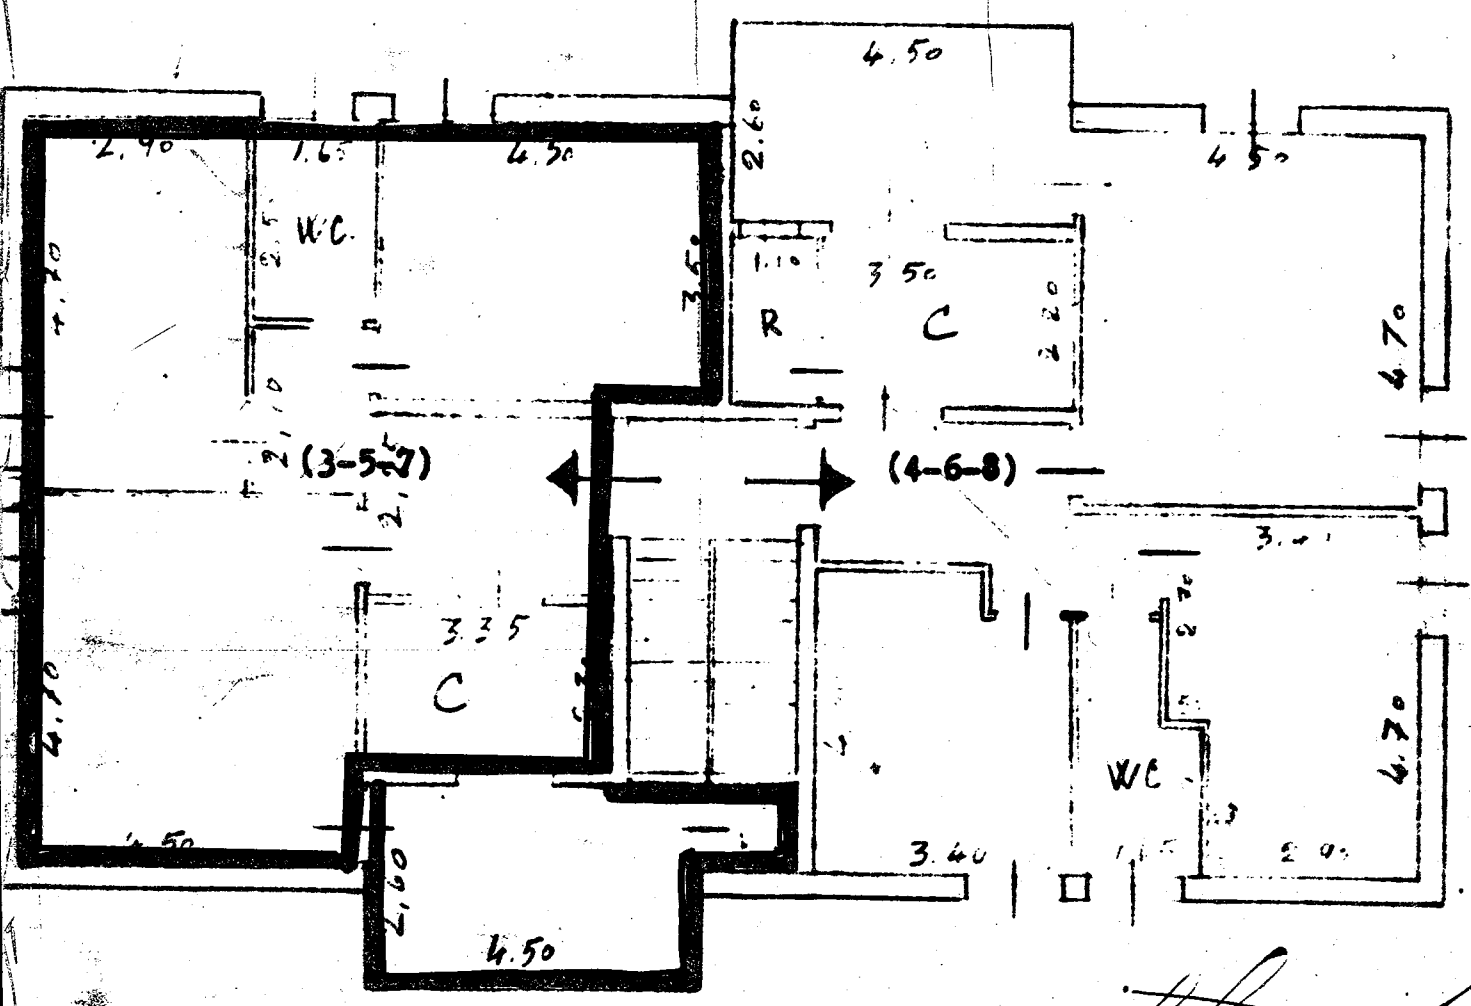

[Signature]

BRINDISI - II-Lotto Difesa - Cant. 14723


CANTINE DA N° 1 al N° 8

SCALA 1 a 100

ALLEGATO B

Cavallo Cosima

19,25

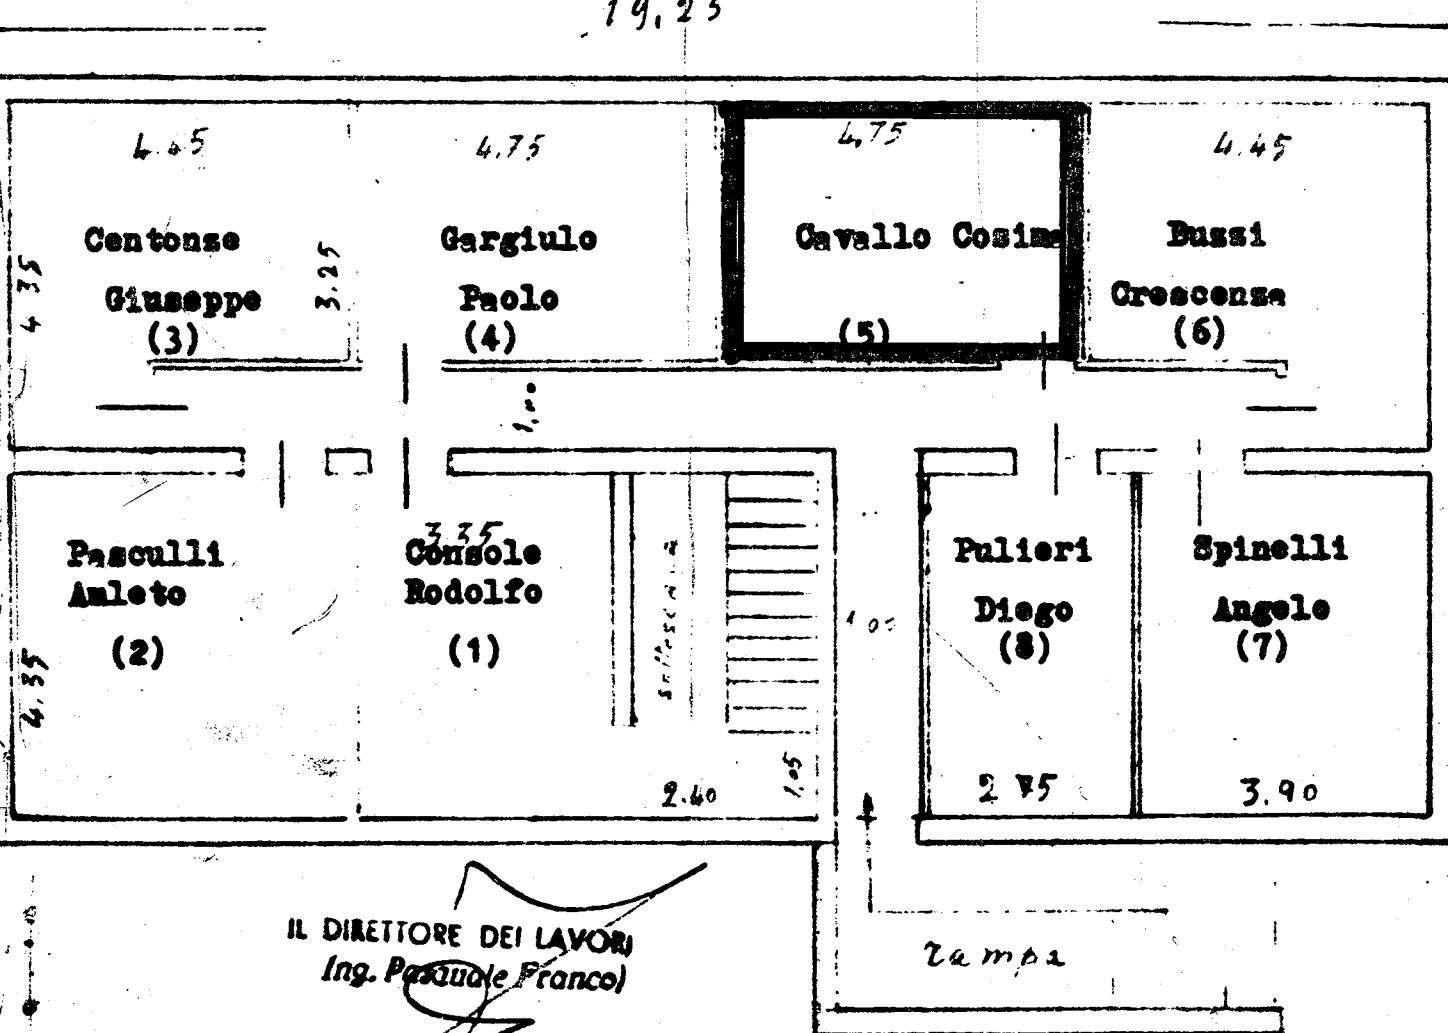

SESTIONE IN A-CASA

FABBRICATO del CANTIERE 14723 COMUNE BRINDISI
Località COMMENDA via S. ANGELO

PROVINCIA BRINDISI
N. civico -

Superficie totale di pertinenza fabbricato mq.	Superficie coperta dal fabbricato mq.	Superficie coperta dagli accessori esterni mq.	Numero Alloggi / Van Loc.	N. piani	Superficie condominiale con altri fabbricati mq.	Superficie condominiale con altri alloggi mq.	Superficie area servizi mq.
	198,39	8/40					

Utilizzazione dell'occupazione del terreno censito
al fabbricato
Comune a tutti gli alloggi

Dati Catastrali: Vecchio Catasto: n. N. part. 11120
Nuovo Catasto Foglio

Ente di acquisizione dell'area: Atto del Nostro
Registrazione N. 11120 al N. 11120 del Registro gen. e al N. 11120

Indirizzo alla planimetria generale del complesso

ACCESSORI esterni esistenti
SERVITU Passiva a carico di
e per il terreno Attiva a favore

Superfici di terreno attribuite ai singoli alloggi	Note
Scala int.	Assicurazione Superf. mq.

RECLAMAZIONE

SPAZI CONDOMINIALI con altri fabbricati

Spazi comuni mq. 11120
Accessori mq. 11120
Spazi accessori mq. 11120

Elenco parti comuni insieme allo stabile

PLANIMETRIA CATASTALE
o estratto della planimetria allegata al contratto d'acquisto

Cavallo Cosima

NORD

