




COMUNE di Ostuni
PROVINCIA di Brindisi
CANTIERE N. 6265
Fabbricato Unico
Località
via Pisanelli Scala A - B - C

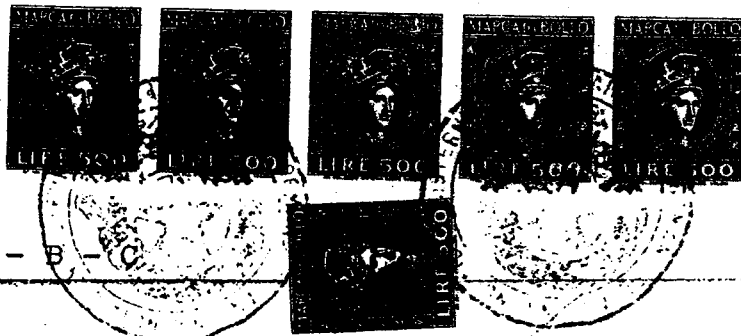

Refettorio N. 8213 Alloggio "A"

*Elisabetta Novelli
Giuseppe Cito
Giovanni Bruno*

via Pisanelli

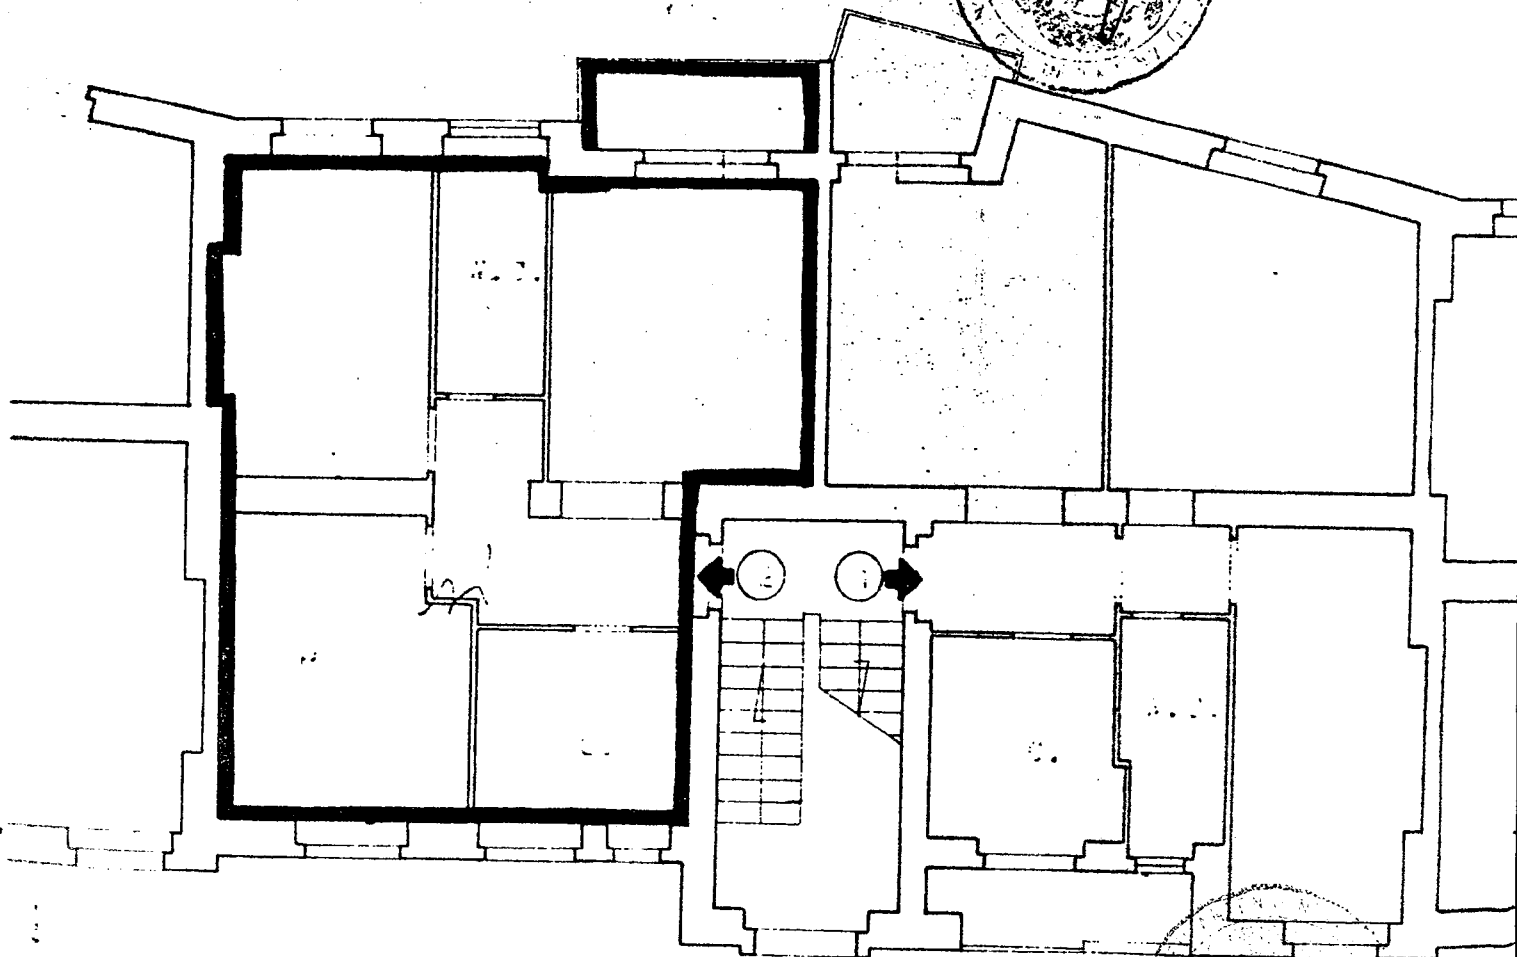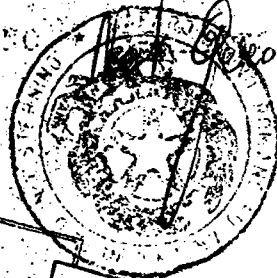

↑ civ.2

via avv. Francesco Tamburrini

COMUNE di Ostuni

PROVINCIA di Brindisi

CANTIERE N. 6265

Fabbricato Unico

Località

via Pisanelli Scala A - B - C

RISCAFFO

Scala B

- | | |
|---------------|----------|
| 1 - Colaninno | Giuseppe |
| 2 - Totiseco | Tito |
| 3 - Carini | Guelfino |
| 4 - Giordano | Luigi |
| 5 - Giordano | Uccio |
| 6 - Leone | Anna |


Scala C

- | | |
|---------------|-----|
| 1 - Ciccio | ... |
| 2 - Bruno | ... |
| 3 - Albano | ... |
| 4 - Eustachio | ... |
| 5 - Eustachio | ... |
| 6 - Paolo | ... |

PIANO CANTINATO

via Pisanelli

Libile Pisanelli
Costantino E. To
Carlo Pisanelli

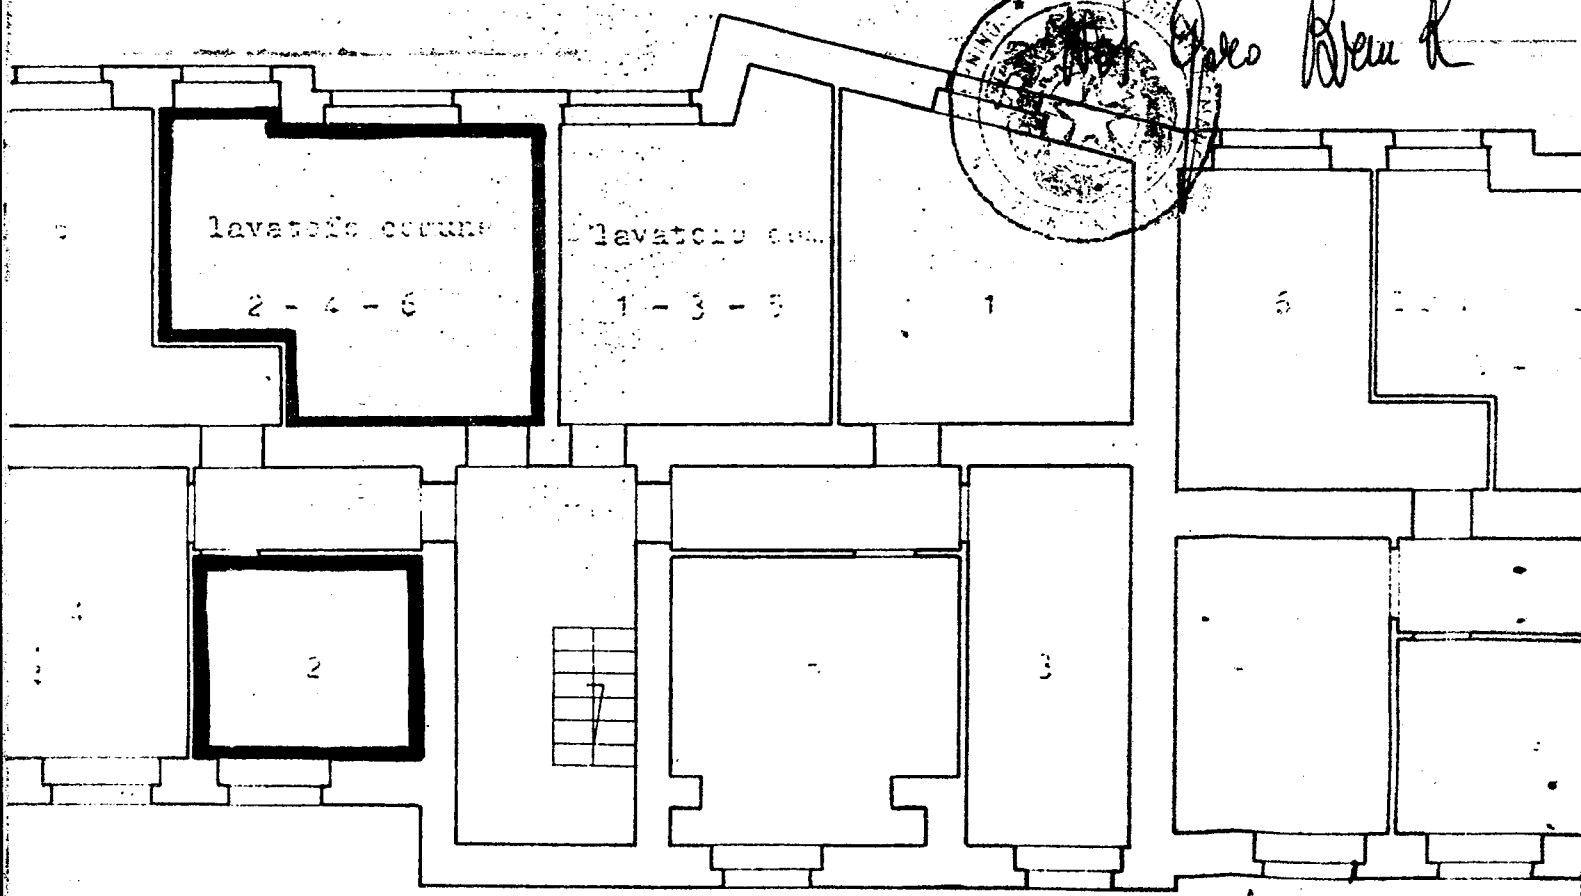

via avv. Francesco Tamburrini

COMUNE di Ostuni

PROVINCIA di Brindisi

CANTIERE N. 6265


Fabbricato Unico

Località

via Pisanelli Scala A - B - C

via Pisanelli

Giuseppe Pisanelli
Costruttore
Progettista

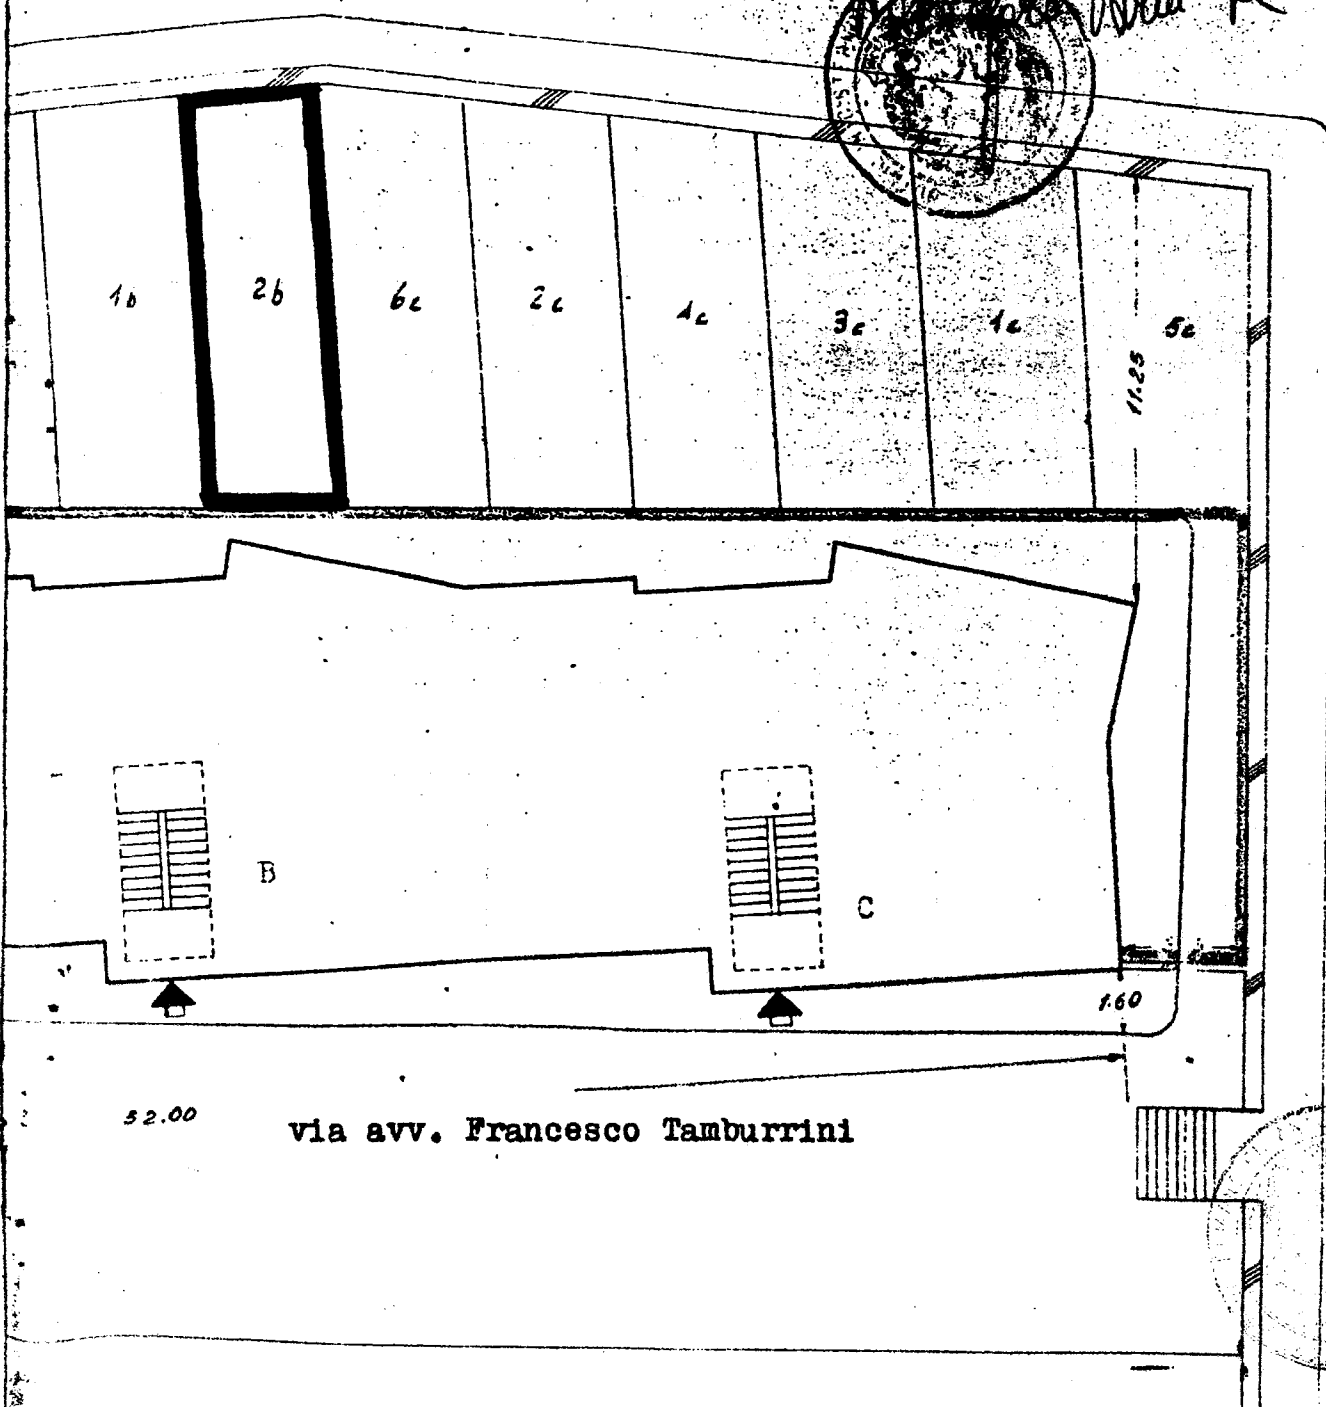

Strada in costruzione

COMUNE di Ostuni

PROVINCIA di Brindisi

CANTIERE N. 6265

Fabbricato Unico

Località


via Pisanelli Scala A - B - C

PIANO ATTICO

via Pisanelli



Terrazzo adibito a stenditole comune

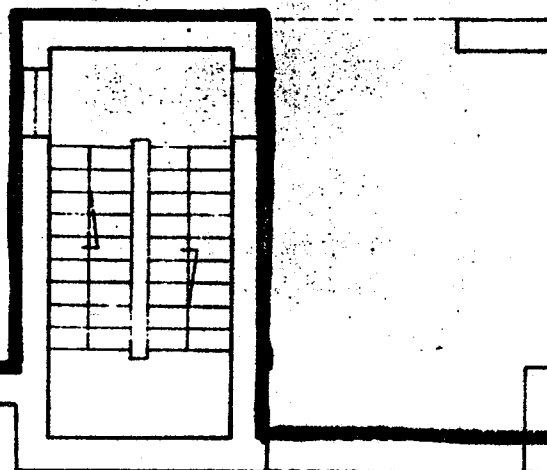

civ.2

via avv. Francesco Tamburrini

Registrato in Ostuni il 1.6.1986 al n. 556 Mod. II

E' copia conforme all'originale completa di allegato, che
si rilascia alla Parte in carta libera per uso fiscale.

Cisternino li 5.6.1986

Not. Geo. Bruno L.