

COMUNE di Ostuni

PROVINCIA di Brindisi

CANTIERE N. 6265

Fabbricato Unico

Località

via Pisanelli Scala A - B - C

B

Scala C

lic Dicio

ne Anna

Int. 7 - Putignano


Luigi

Int. 6 - Palma

Saverio

SECONDO

via Pisanelli

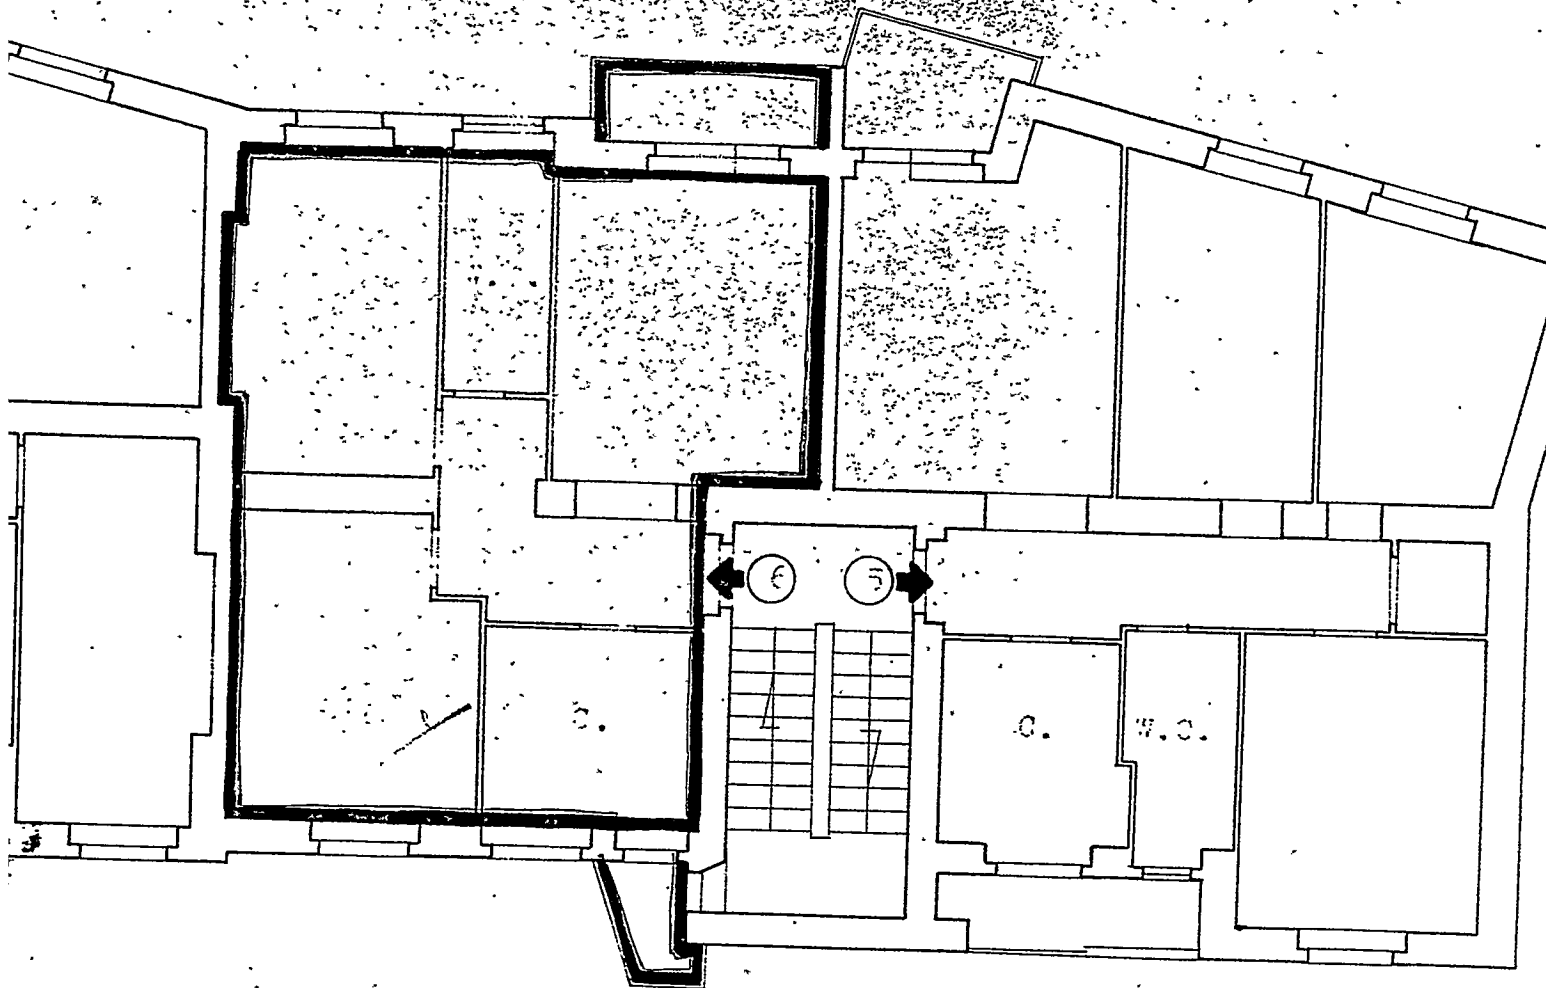

via avv. Francesco Tamburrini

COMUNE di Ostuni

PROVINCIA di Brindisi

CANTIERE N. 6265

Fabbricato Unico


Località

via Pisanelli Scala A - B - C

Scala C

- | | | |
|-----|------------|-----------|
| 1 - | Ciciriello | Cosimo |
| 2 - | Branti | Italo |
| 3 - | Albanese | Francesco |
| 4 - | Erriquez | Francesco |
| 5 - | Putignano | Luigi |
| 6 - | Palma | Saverio |

via Pisanelli

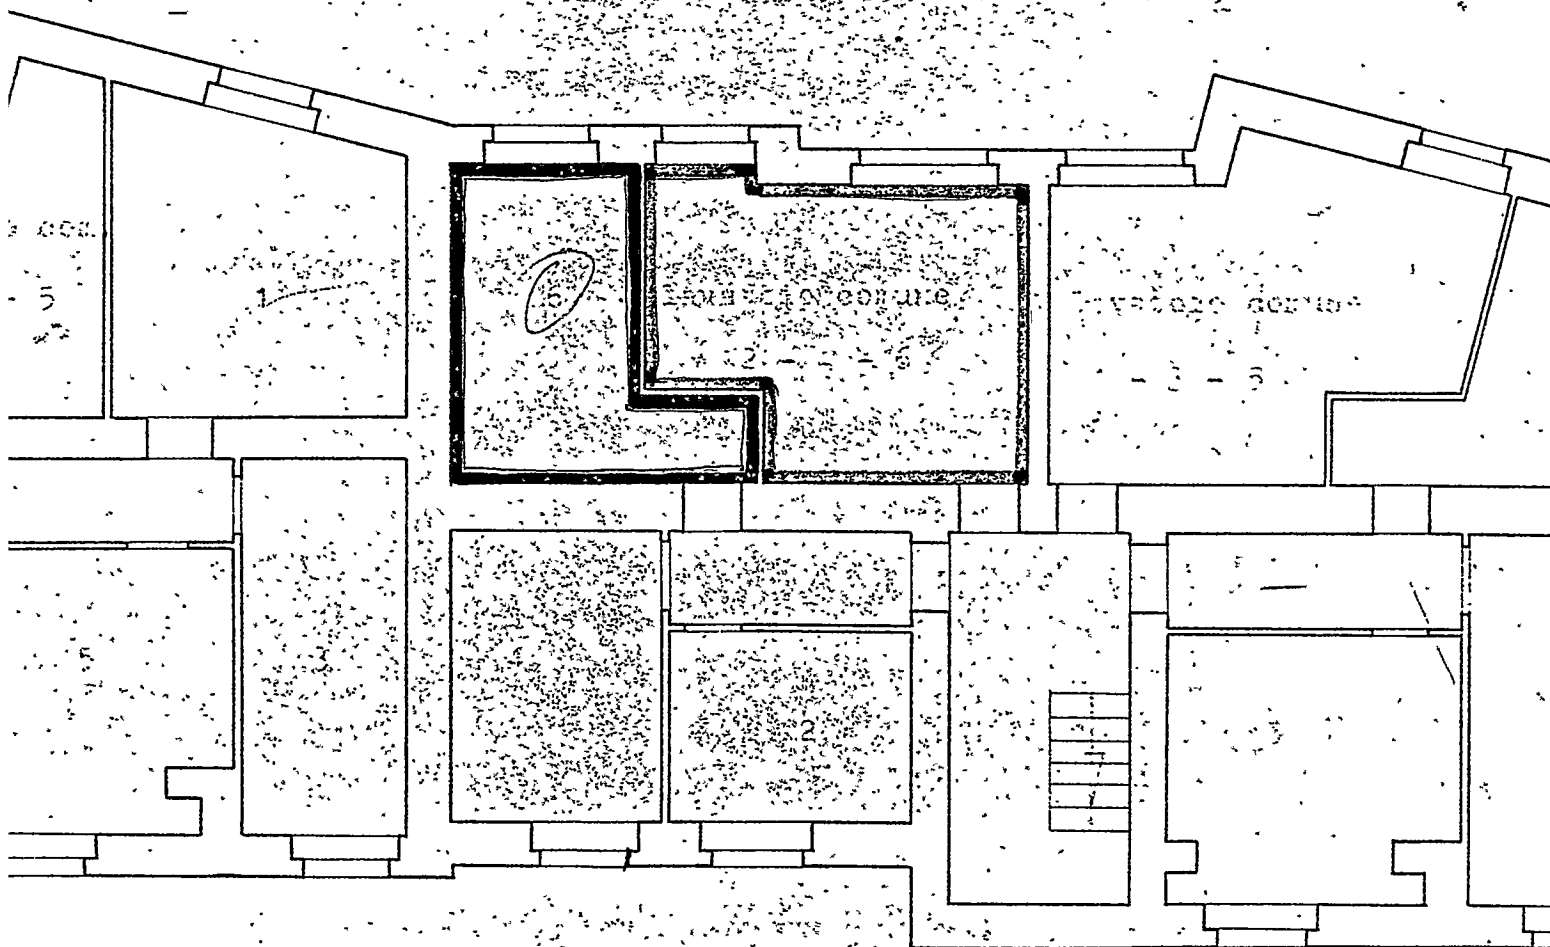

via avv. Francesco Tamburrini

COMUNE di Ostuni

PROVINCIA di Brindisi


CANTIERE N°. 6265

Fabbricato Unico

Località

via Pisanelli Scala A - B - C

via Pisanelli

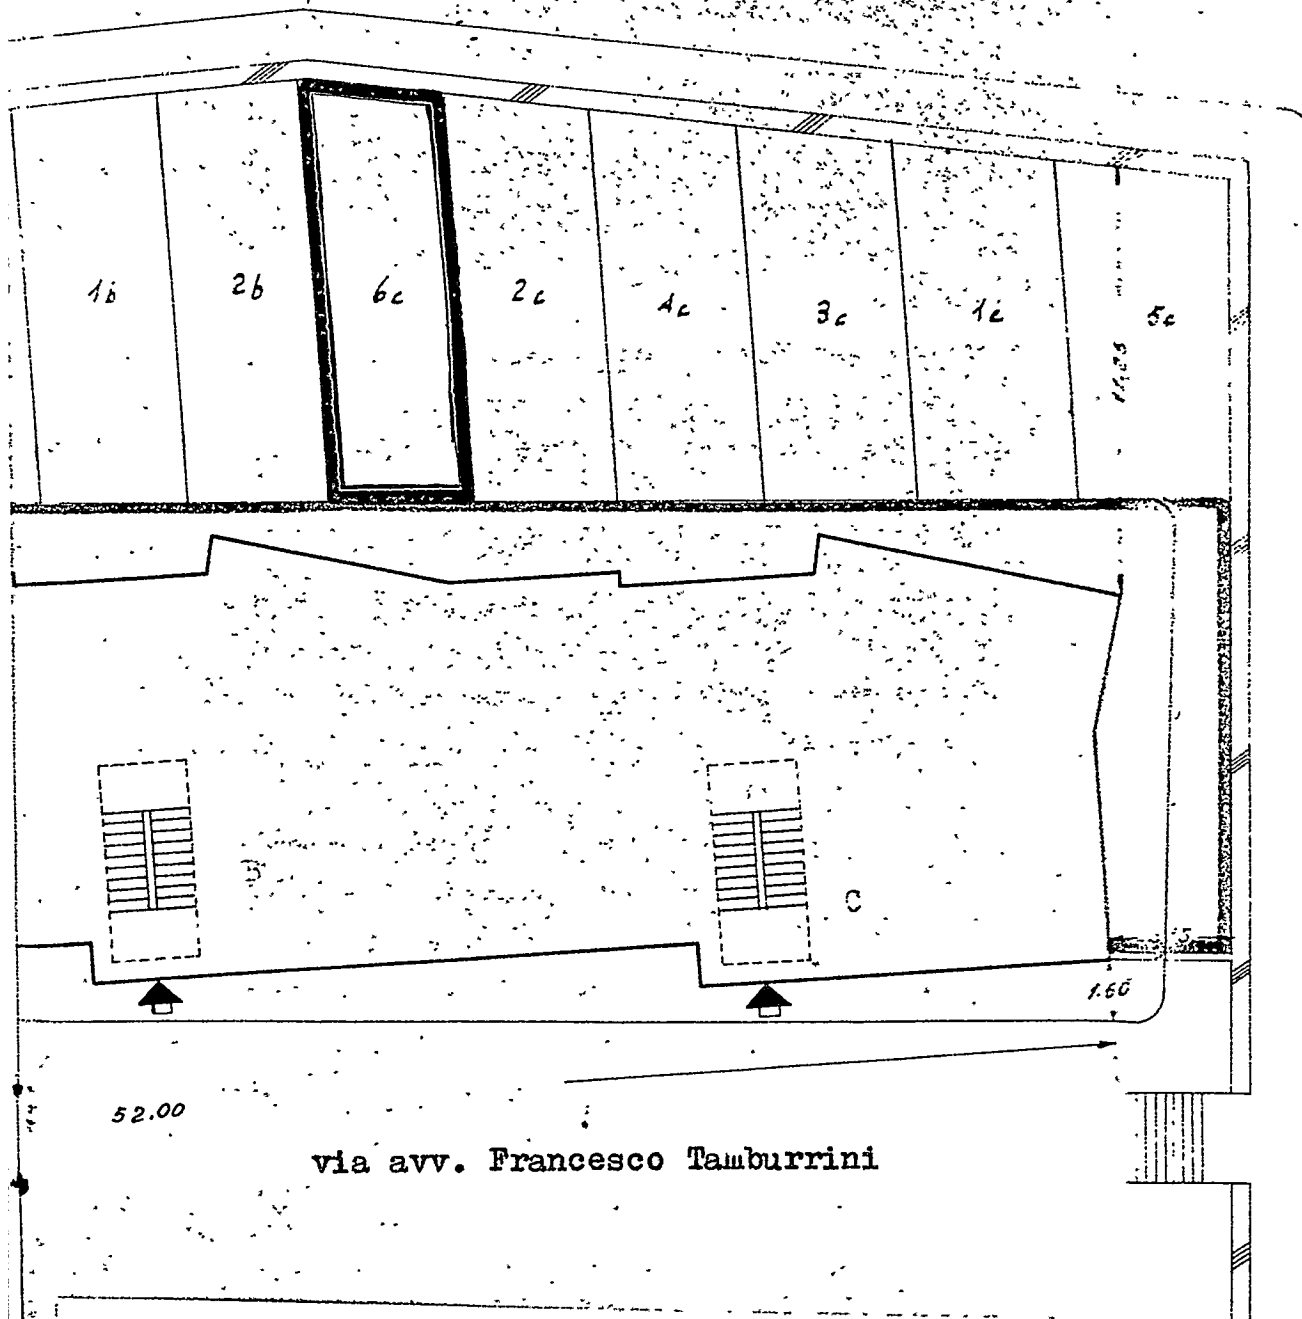

Strada in costruzione

COMUNE di Ostuni

PROVINCIA di Brindisi


CANTIERE N. 6265

Fabbricato Unico

Località

via Pisanelli Scala A - B - C

via Pisanelli

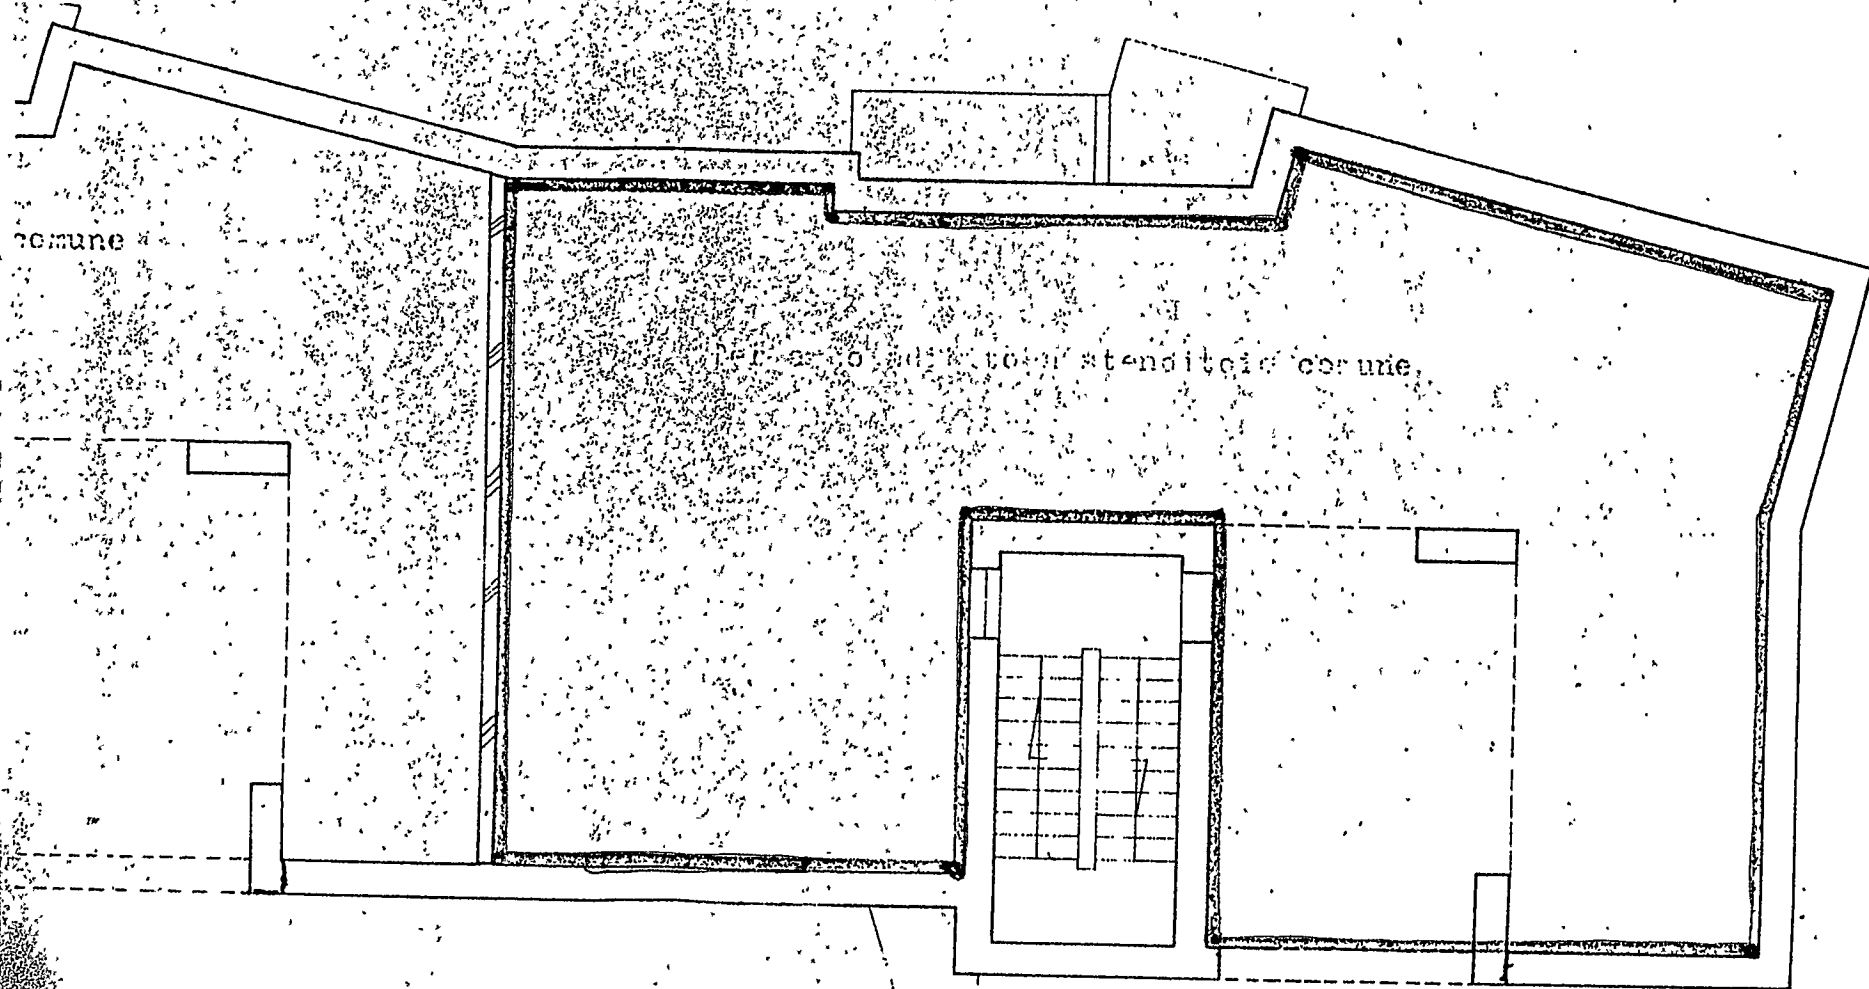

COMUNE di Ostuni

PROVINCIA di Brindisi


CANTIERE N. 6265

Fabbricato Unico

Località

via Pisanelli Scala A - B - C

Via Pisanelli

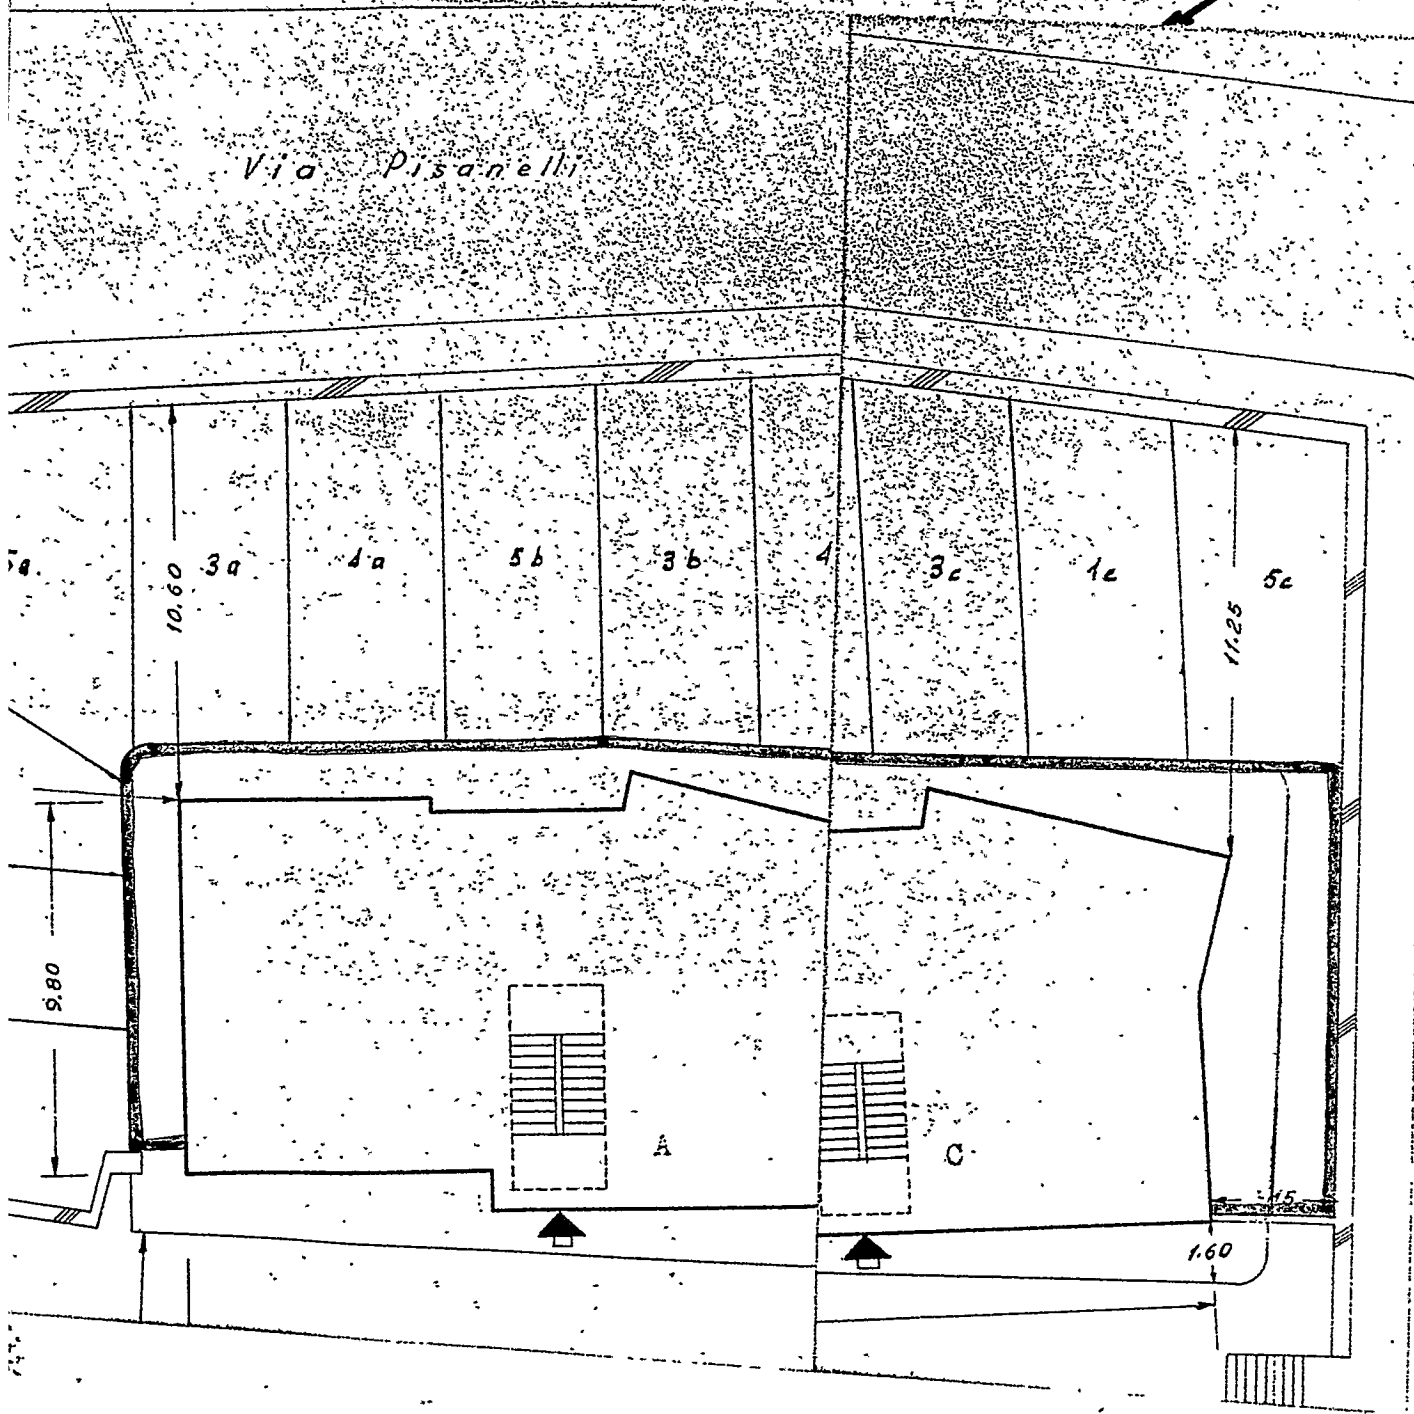

VIA AVV. F. TAMBURRINI

COMUNE di Ostuni

PROVINCIA di Brindisi

CANTIERE N. 6265

Fabbricato Unico

Località

via Pisanelli Scala A - B - C

Scala C

Dicio

Anna


Int. 5 - Putignano

Int. 6 - Palma

Int. 1

Saverio

via Pisanelli

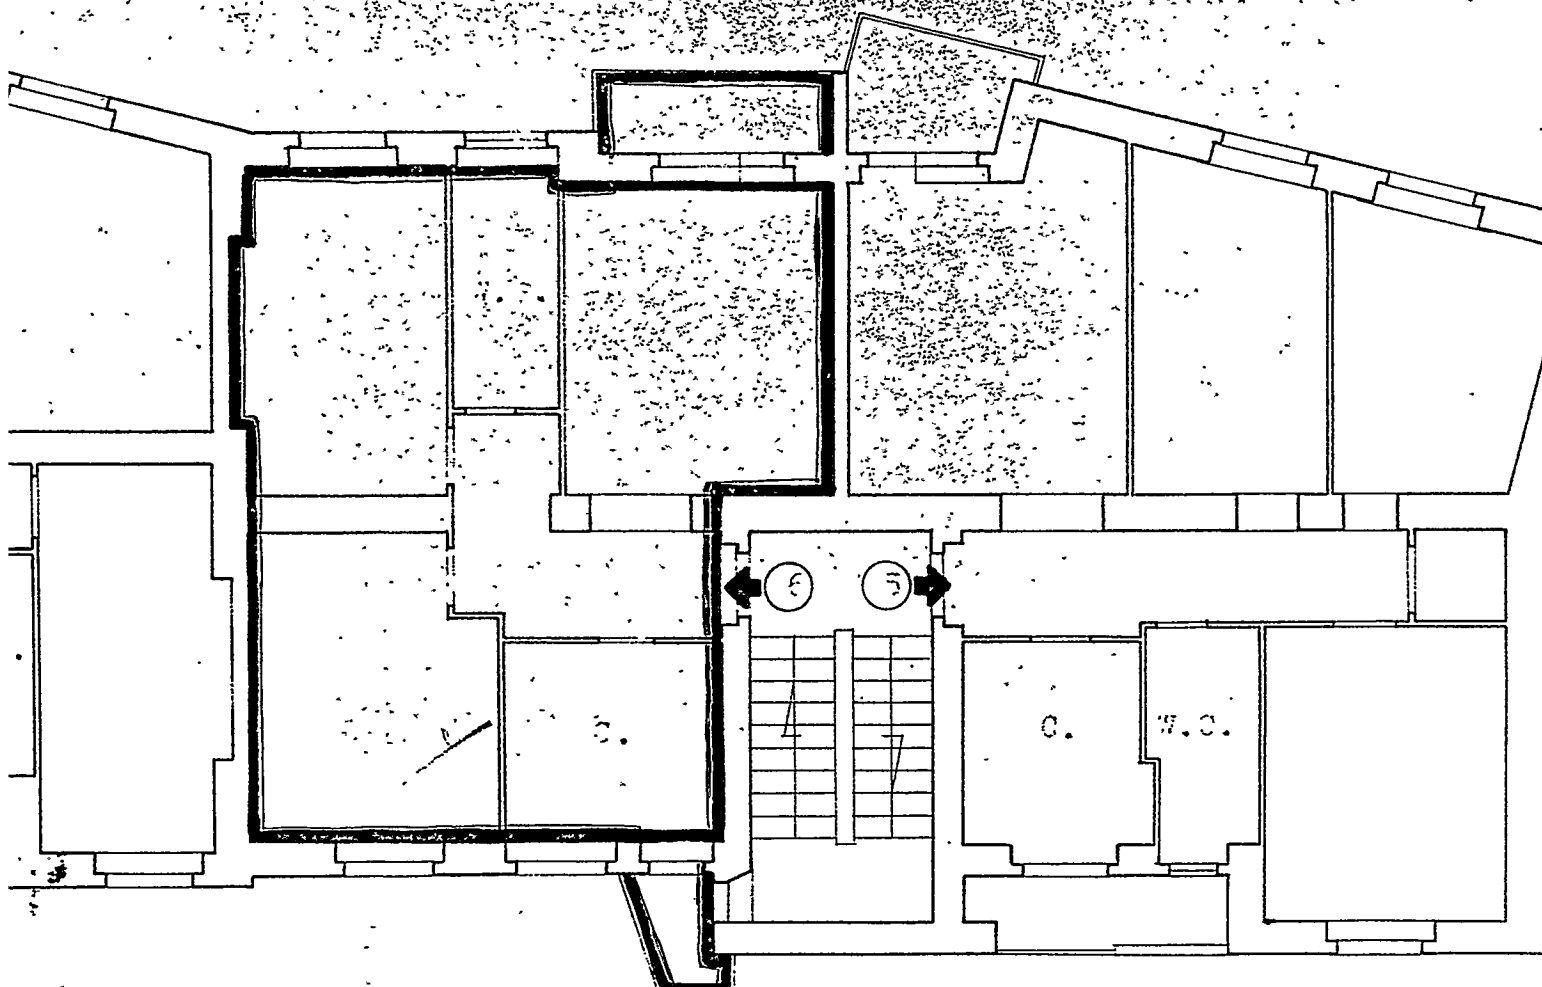

via avv. Francesco Tamburrini

COMUNE di Ostuni

PROVINCIA di Brindisi

CANTIERE N. 6265

Fabbricato Unico


Località

via Pisanelli Scala A - B - C

Scala C

- | | | |
|-----|-------------|-----------|
| 1 - | Cicciarello | Cosimo |
| 2 - | Brandi | Italo |
| 3 - | Albanese | Francesco |
| 4 - | Enriquez | Francesco |
| 5 - | Putignano | Luigi |
| 6 - | Palma | Saverio |

via Pisanelli

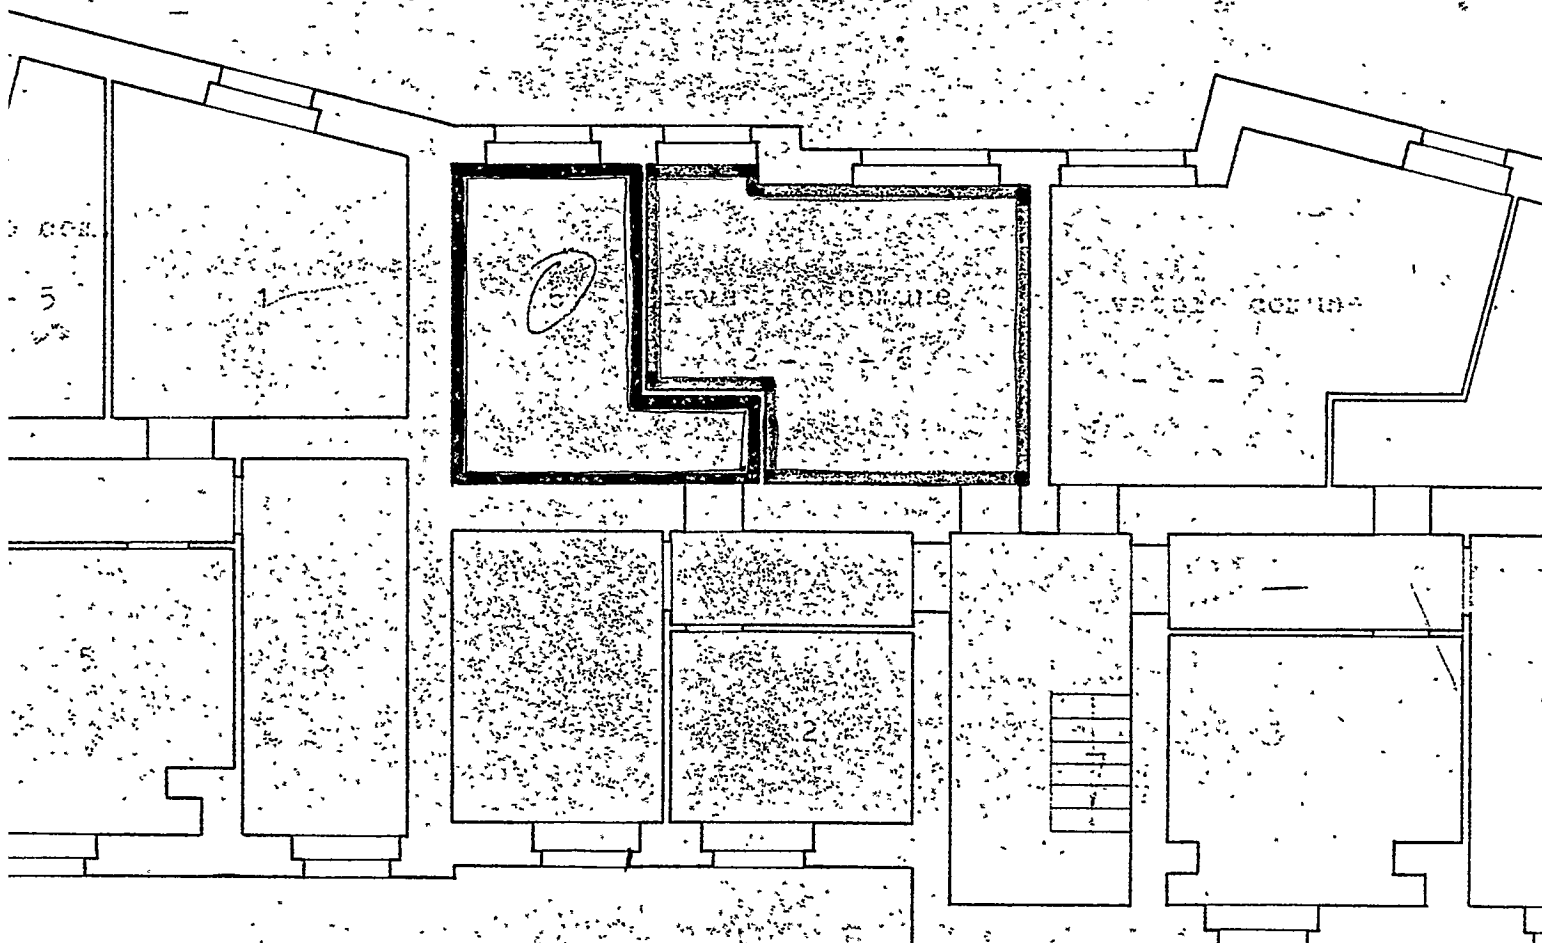


via avv. Francesco Tamburrini

COMUNE di Ostuni
PROVINCIA di Brindisi
CANTIERE N. 6265

Fabbricato Unico

Località
via Pisanelli Scala A - B - C

via Pisanelli

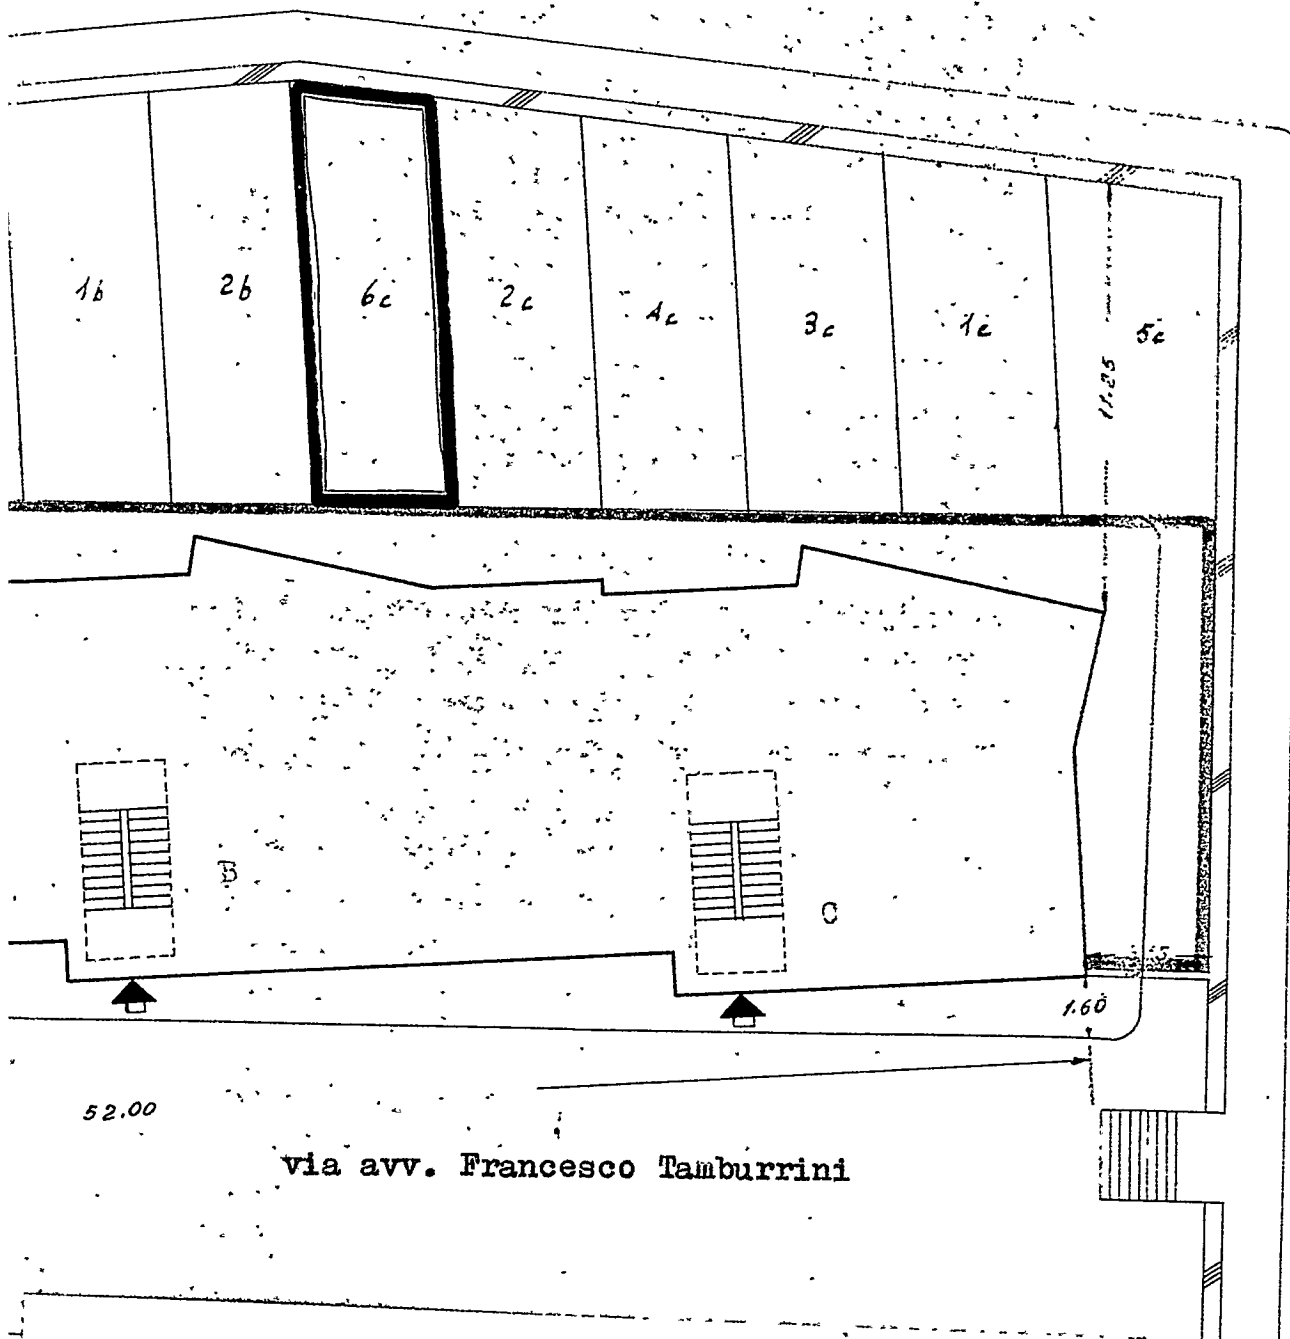

COMUNE di Ostuni

PROVINCIA di Brindisi


CANTIERE N. 6265

Fabbricato Unico

Località

via Pisanelli Scala A - B - C

via Pisanelli

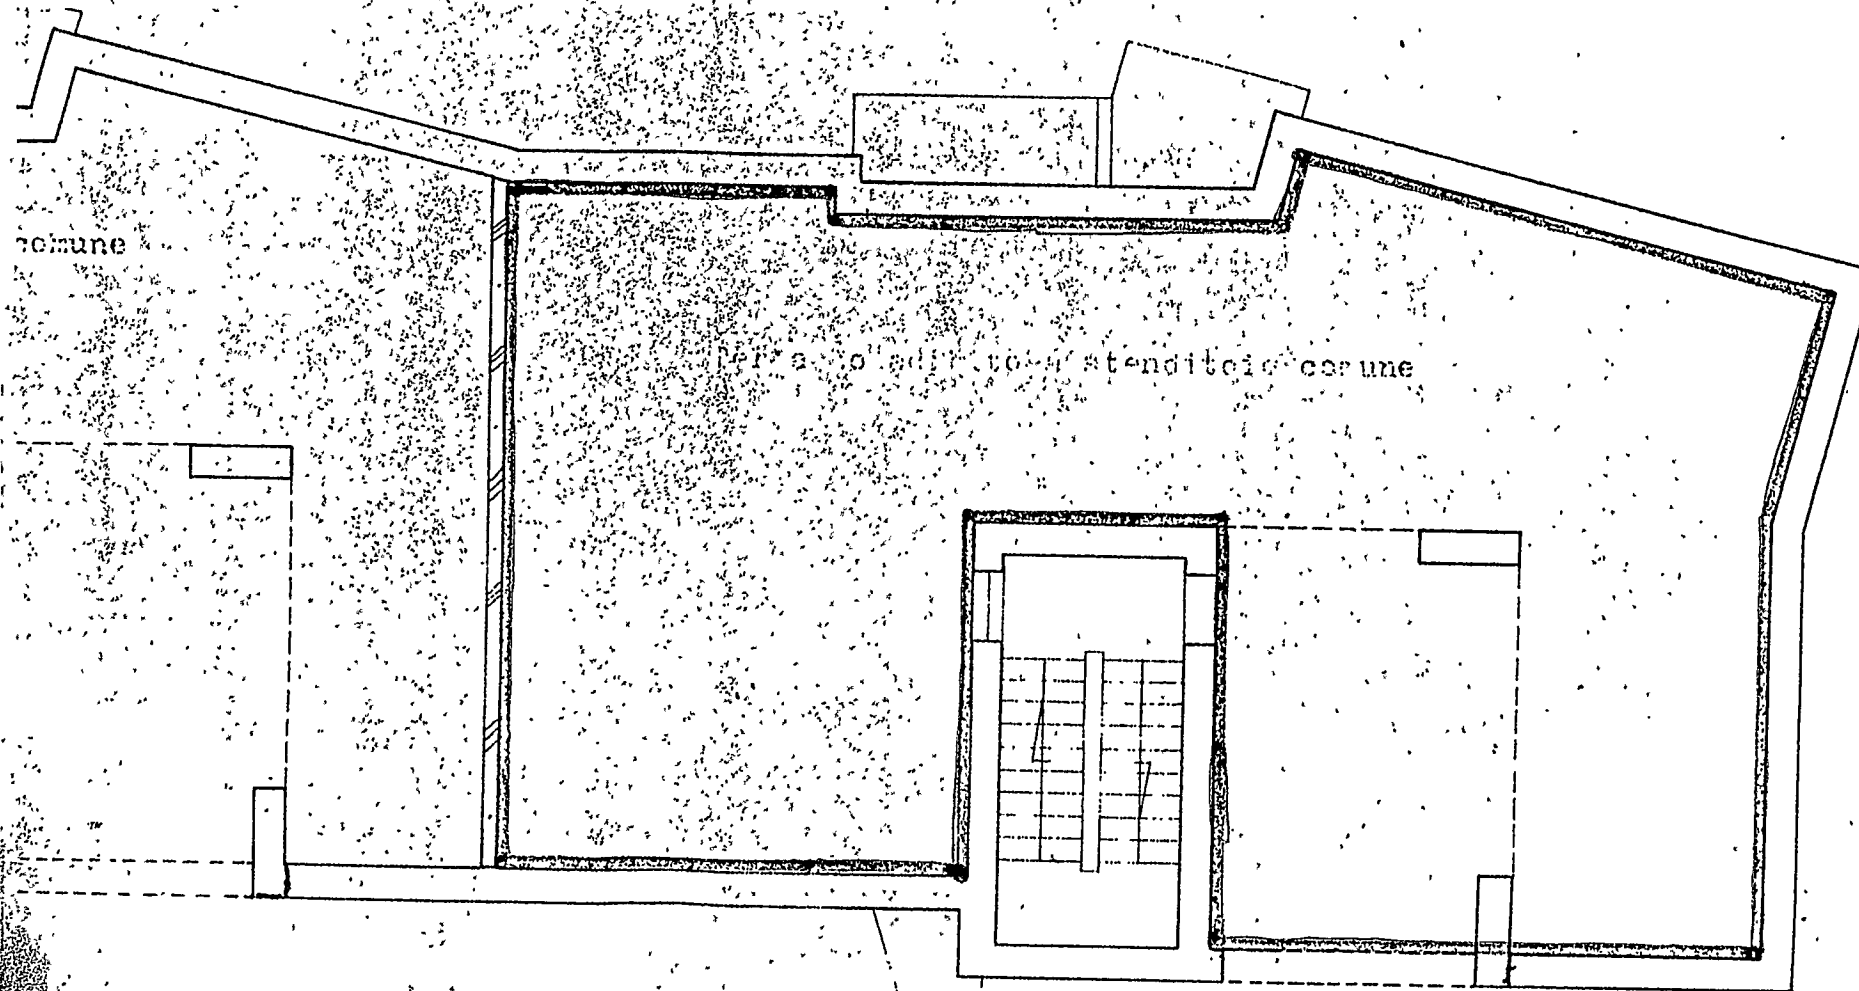

COMUNE di Ostuni

PROVINCIA di Brindisi


CANTIERE N. 6265

Fabbricato Unico

Località

via Pisanelli Scala A - B - C

Via Pisanelli

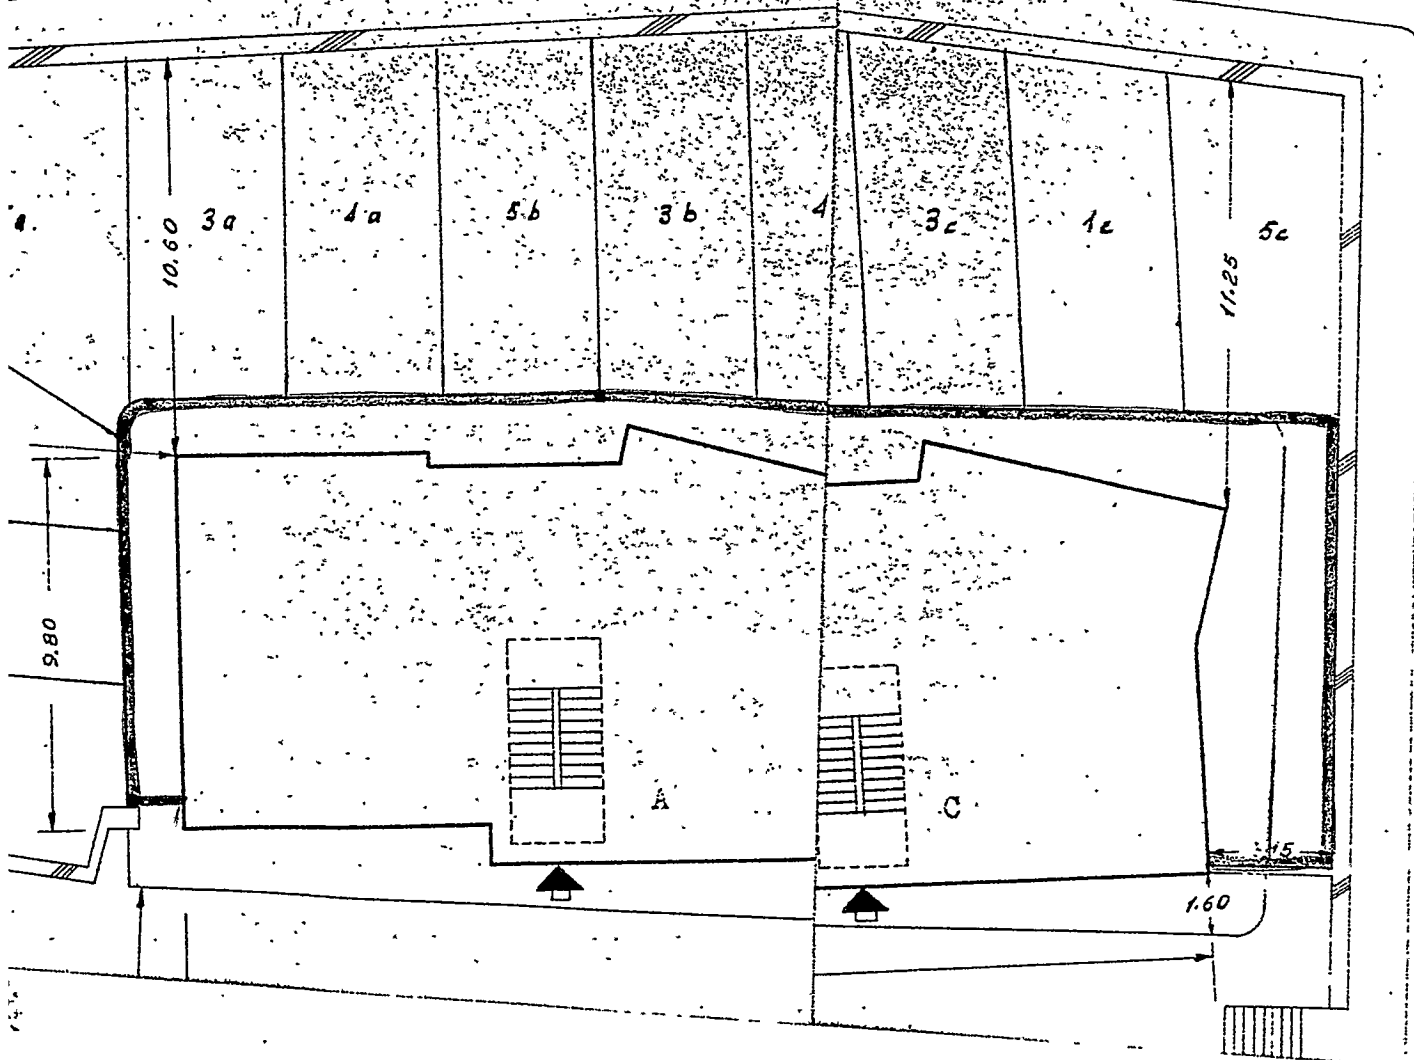

VIA AVV. F. TAMBURRINI