

COMUNE di BRINDISI  
Provincia di BRINDISI  
Cantiere N° 16706  
Fabbr. Unico a Riscatto

4264

VIA VANTÀ PIANO


0720

A { Int. 5 -

Fabbr. Unico a Riscatto

**ALLEGATO A**

Sup. virt. mag. 136, 62  
" " " 136, 67

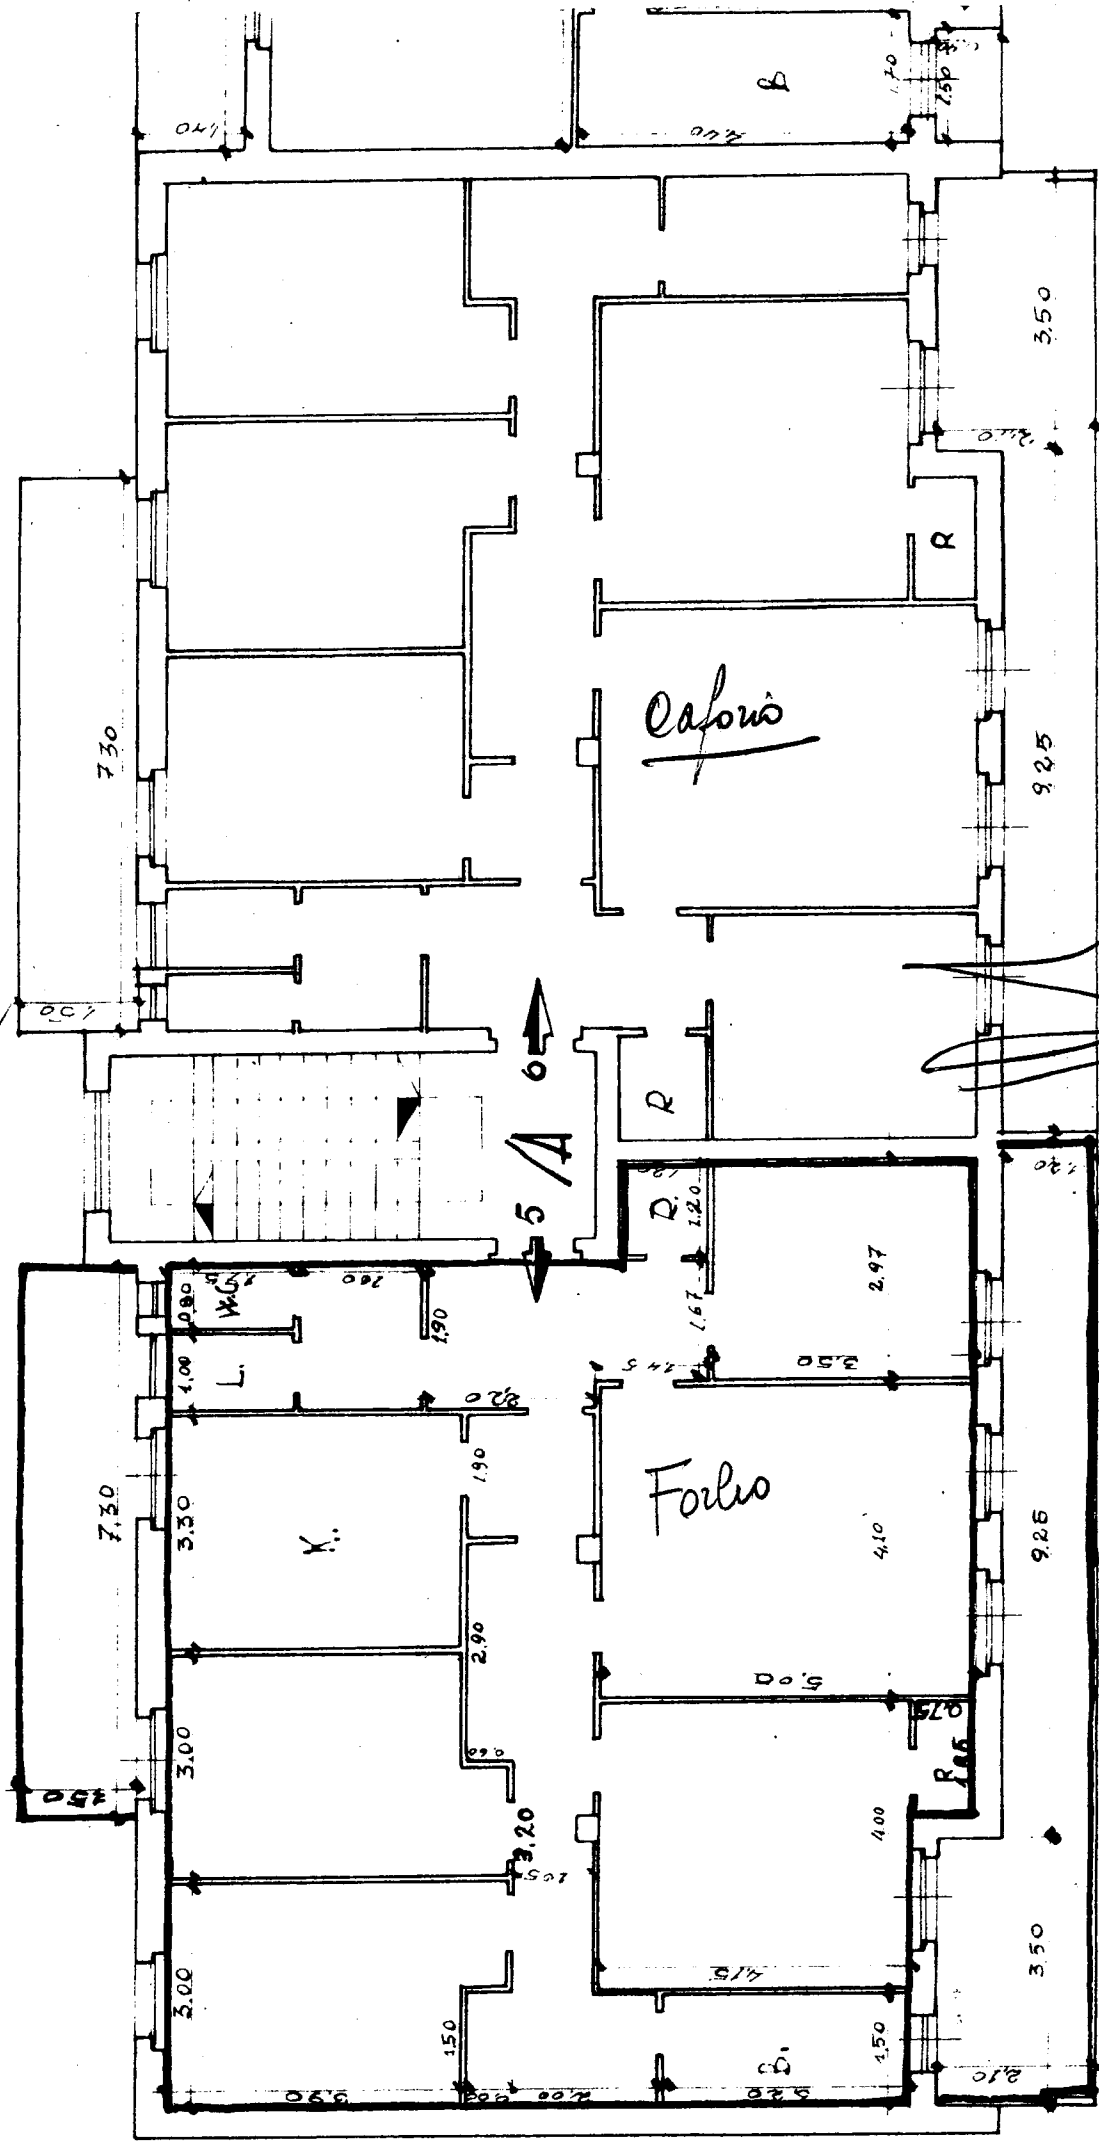

Via Murano  
0911

cost: 100

Shantao O'Leary  
11/14 Car

48,50


COMUNE di BRINDISI  
Provincia di BRINDISI  
Cantiere N° 16706

Fabbricato Unico a Riscatto

PIANO TERRA

/ scala 1:100

ALLEGATO B

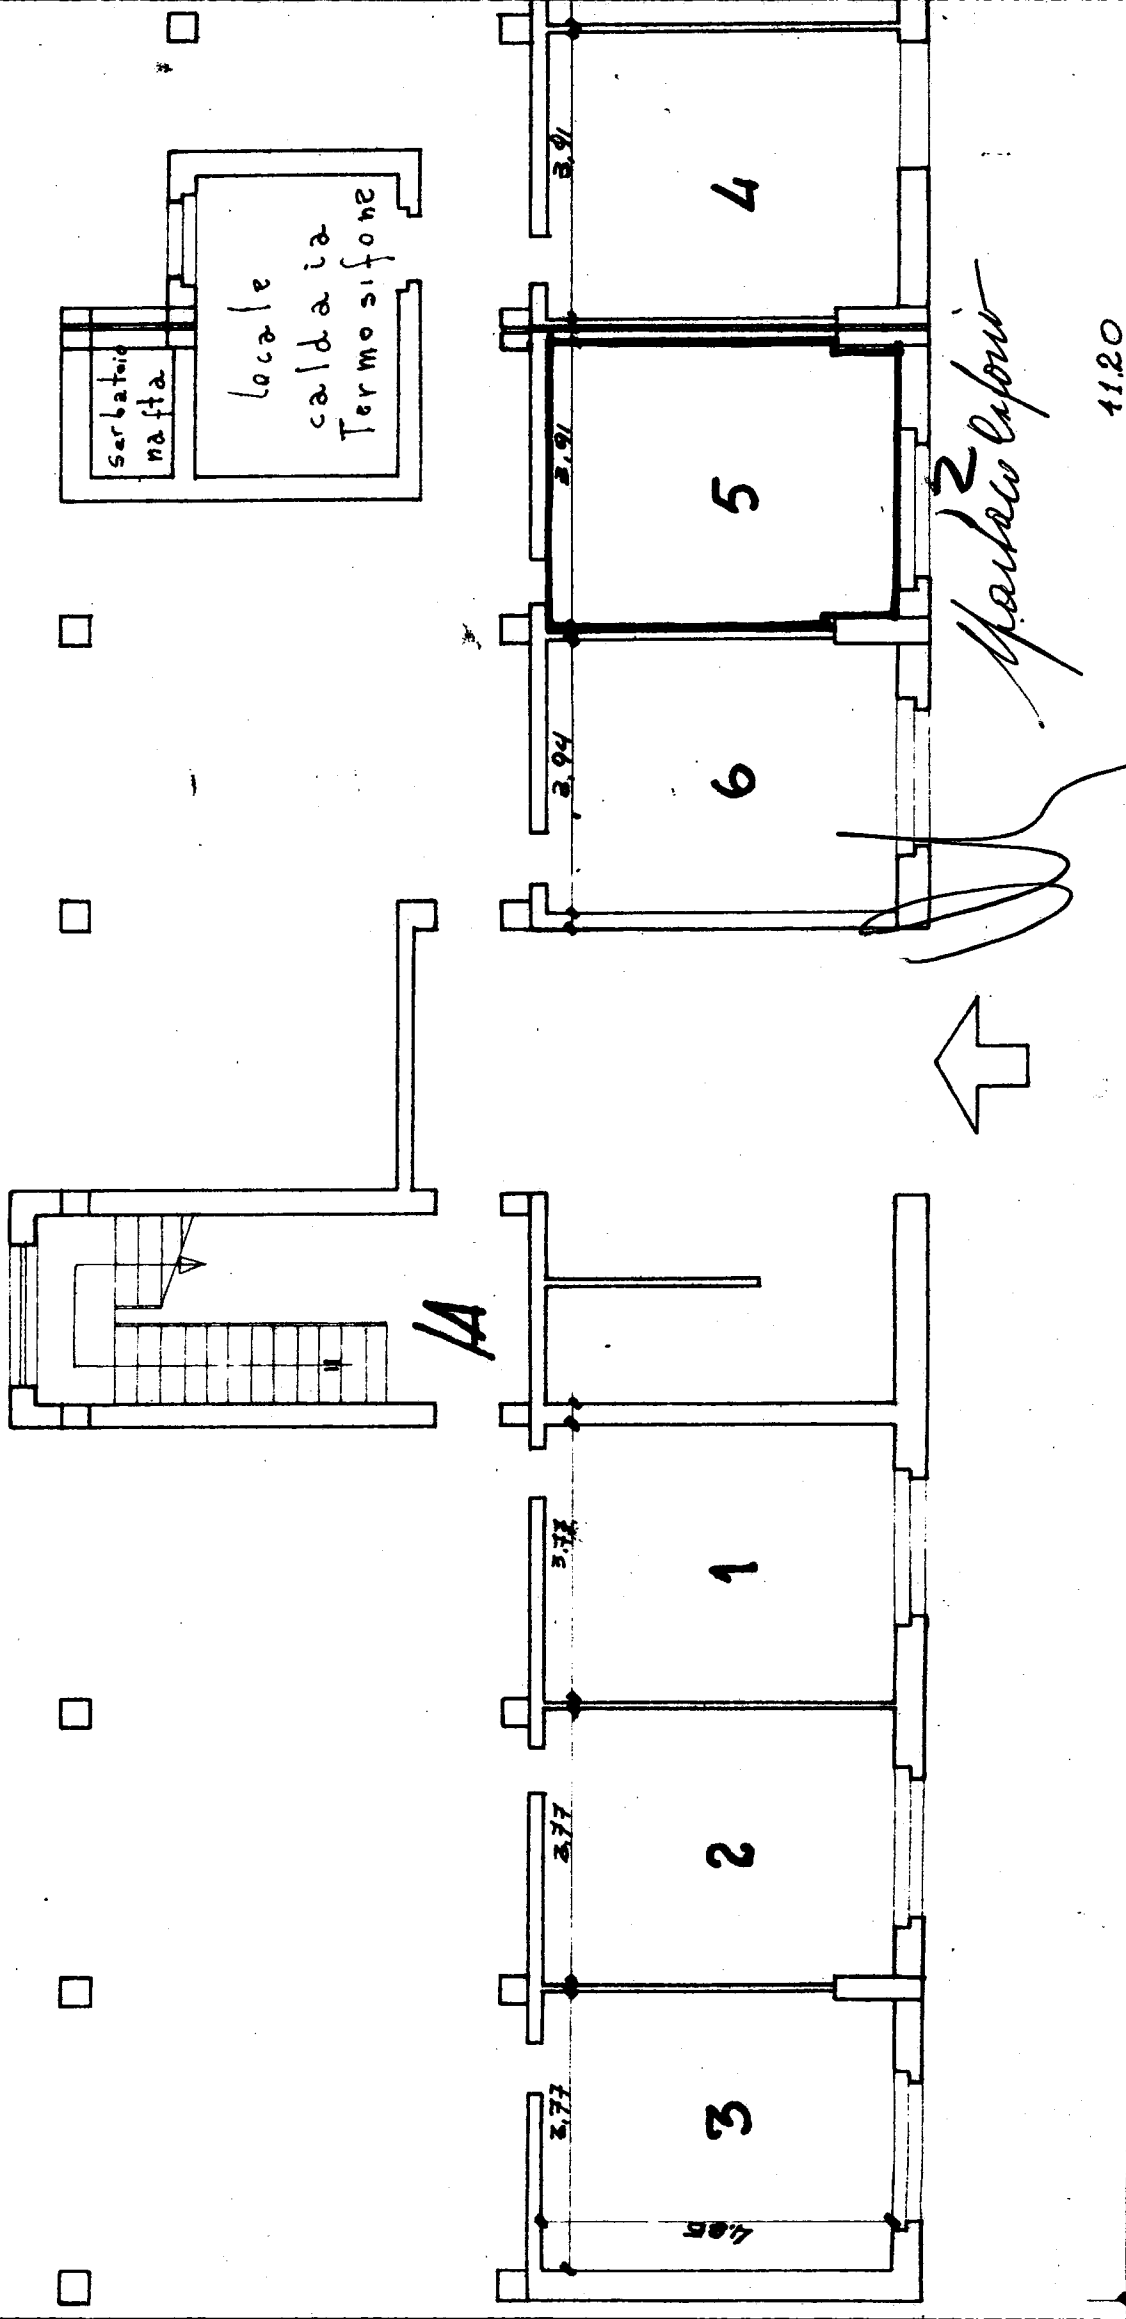


# GESTIONE INA-CASA (Coop. EPOCA)

FABBRICATO Unico del CANTIERE 16706 COMUNE Brindisi PROVINCIA Brindisi  
Località Commenda Via Carnaro N° civico \_\_\_\_\_  
DATI CATASTALI: Vecchio Catasto: sez. \_\_\_\_\_ N° part.lla \_\_\_\_\_ Nuova Catasto Foglio 5 N° part.lla 101/b-102/b-978  
Estremi dell'acquisizione dell'area: Atto del Notaio \_\_\_\_\_ del \_\_\_\_\_  
Repertorio N° \_\_\_\_\_ Registrato a \_\_\_\_\_ il \_\_\_\_\_ al N° \_\_\_\_\_ del volume N° \_\_\_\_\_  
Trascritto a \_\_\_\_\_ al N° \_\_\_\_\_ del Registro gen. e al N° \_\_\_\_\_ del Registro particolare \_\_\_\_\_  
Riferimenti alla planimetria generale del complesso \_\_\_\_\_

## DISCATTO



### ALLEGATO C

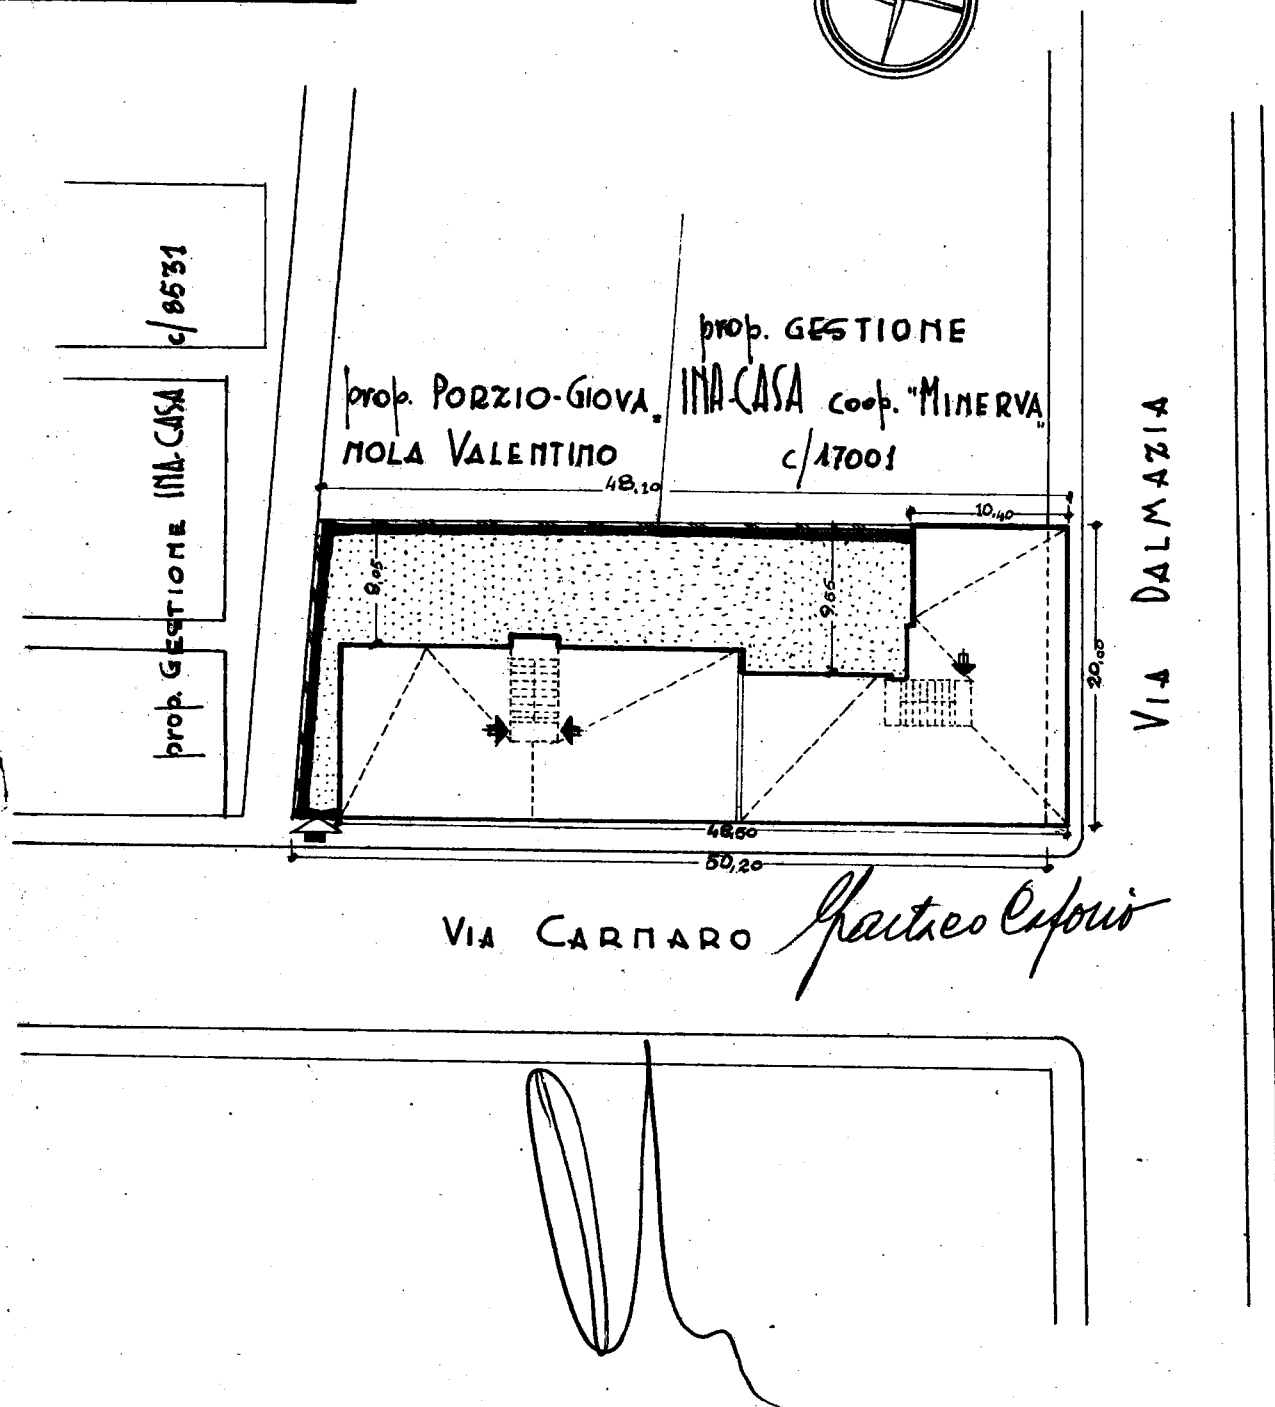

Data della compilazione Giugno 1961

Scala 1: 500

#### NOTE:

L'area in argomento fa parte dell'area acquistata a pagamento di mq. 983  
gratuitamente

Area effettivamente occupata dalla Gestione INA-CASA \_\_\_\_\_ mq. 983

Area occupata da \_\_\_\_\_ per \_\_\_\_\_  
ceduta a \_\_\_\_\_