

399155

ISTITUTO AUTONOMO CASE POPOLARI  
BRINDISI


6° LOTTO

PIANTA DEL PIANO

SCALA 1:100



25° LOTTO I. A. C. P.

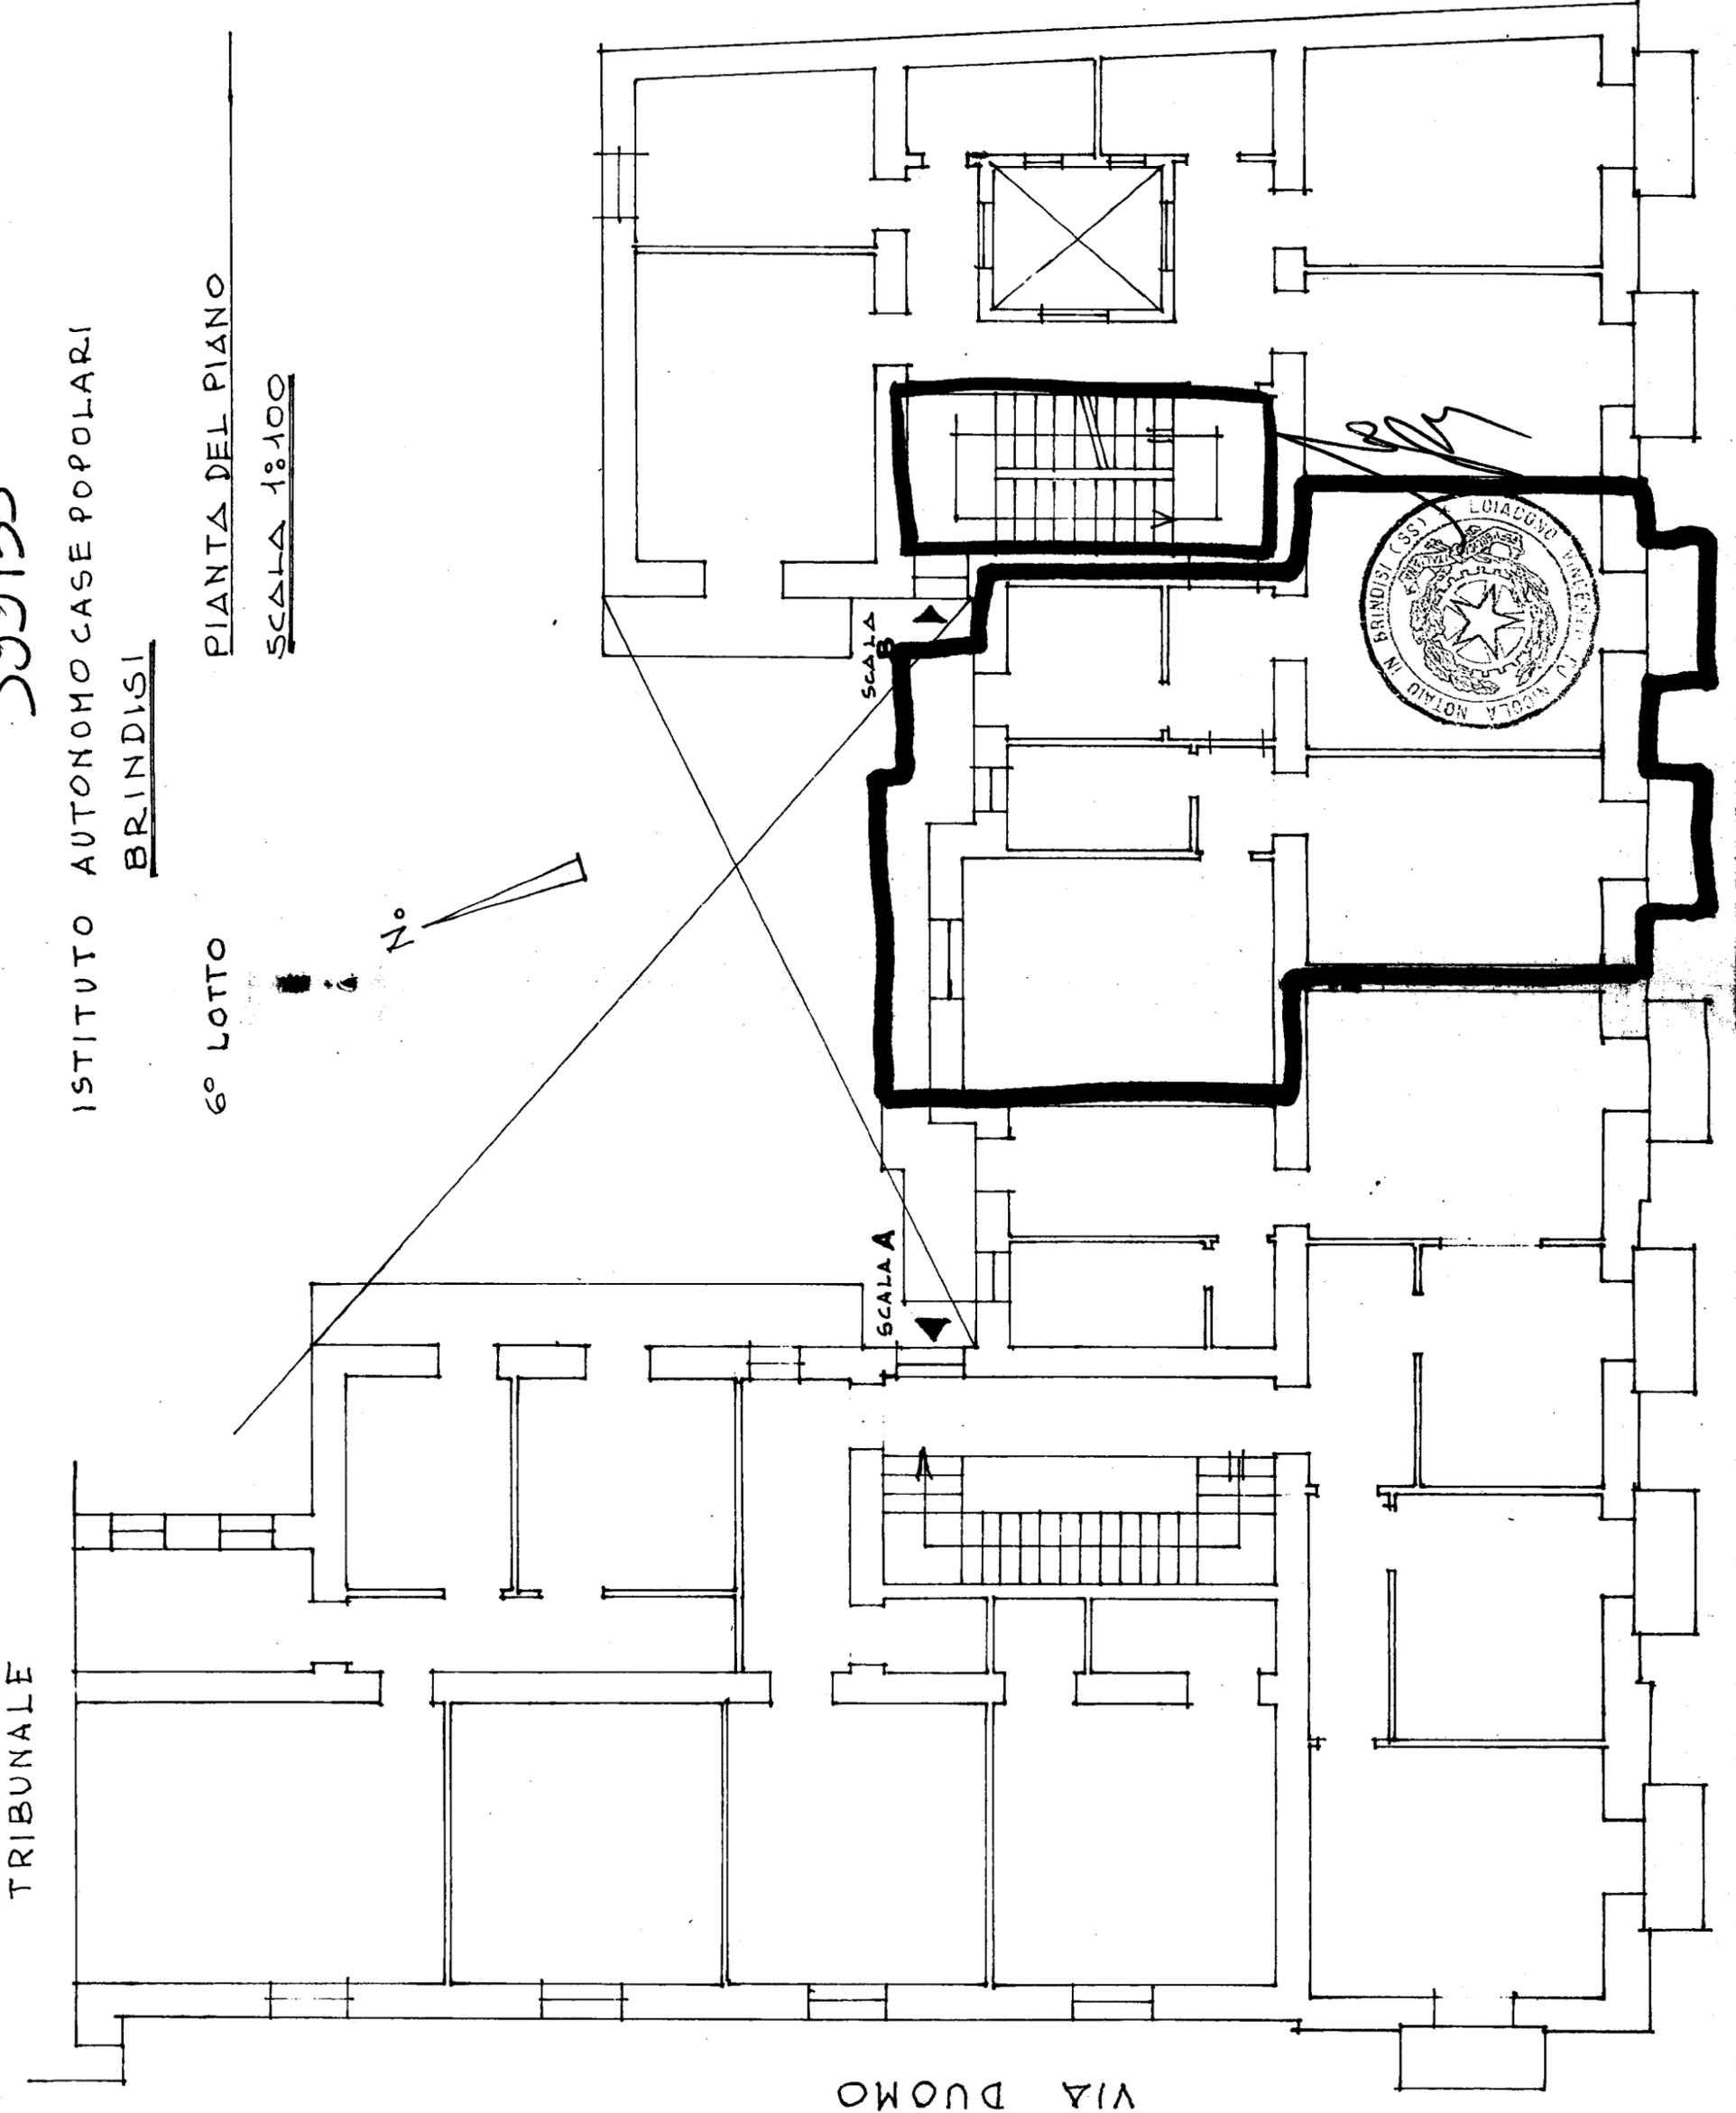

TRIBUNALE

VIA DUOMO

VIA CASIMIRO