

FABBRICATO Unico del CANTIERE 16012 COMUNE Brindisi

PROVINCIA Brindisi

Località Commenda Via Nino Bixio

N°. civico

DATI CATASTALI: Vecchio Catasto: sez. N°. part.lla

Nuovo Catasto Foglio 54 N°. part.lla 123/a-136

Estremi dell'acquisizione dell'area: Atto del Notaio

del



Repertorio N°. Registrato a il al N°. del volume N°.

Trascritto a al N°. del Registro gen. e al N°. del Registro particolare

Riferimenti alla planimetria generale del complesso

ALLEGATO D

Pignatelli

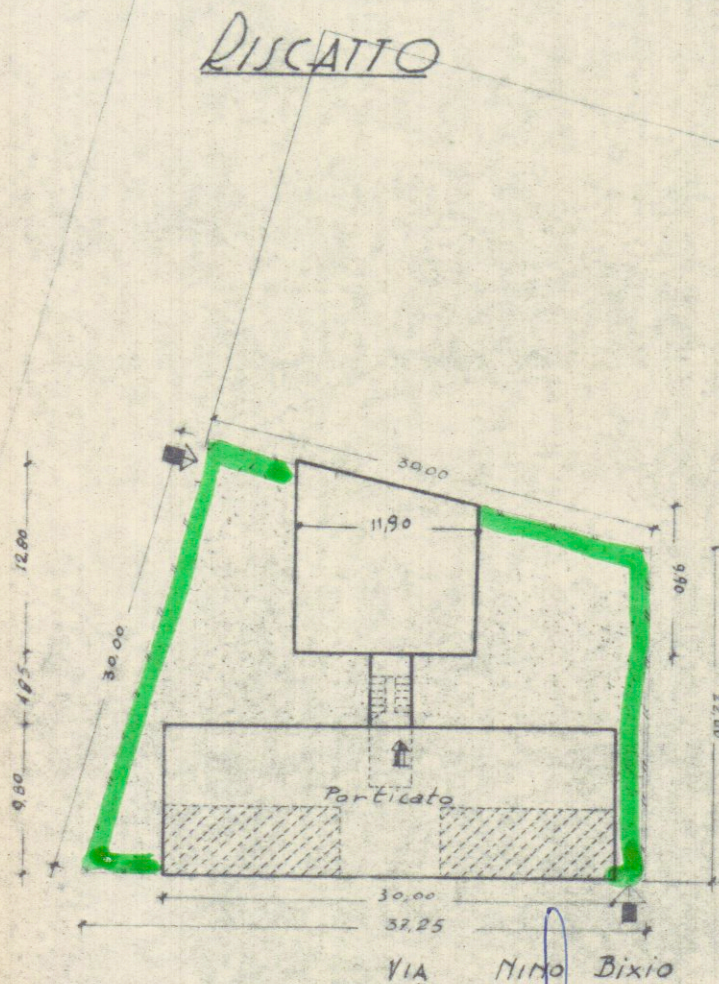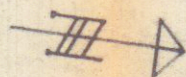

Data della compilazione Dicembre 1960

Scala 1: 500

NOTE:

L'area in argomento fa parte dell'area acquistata a pagamento di mq. 806 + 44

Area effettivamente occupata dalla Gestione INA-CASA mq. 806 + 44

Area occupata da ceduta a per mq.