


REDAZIONE
STUDIO

VIA ADDIA

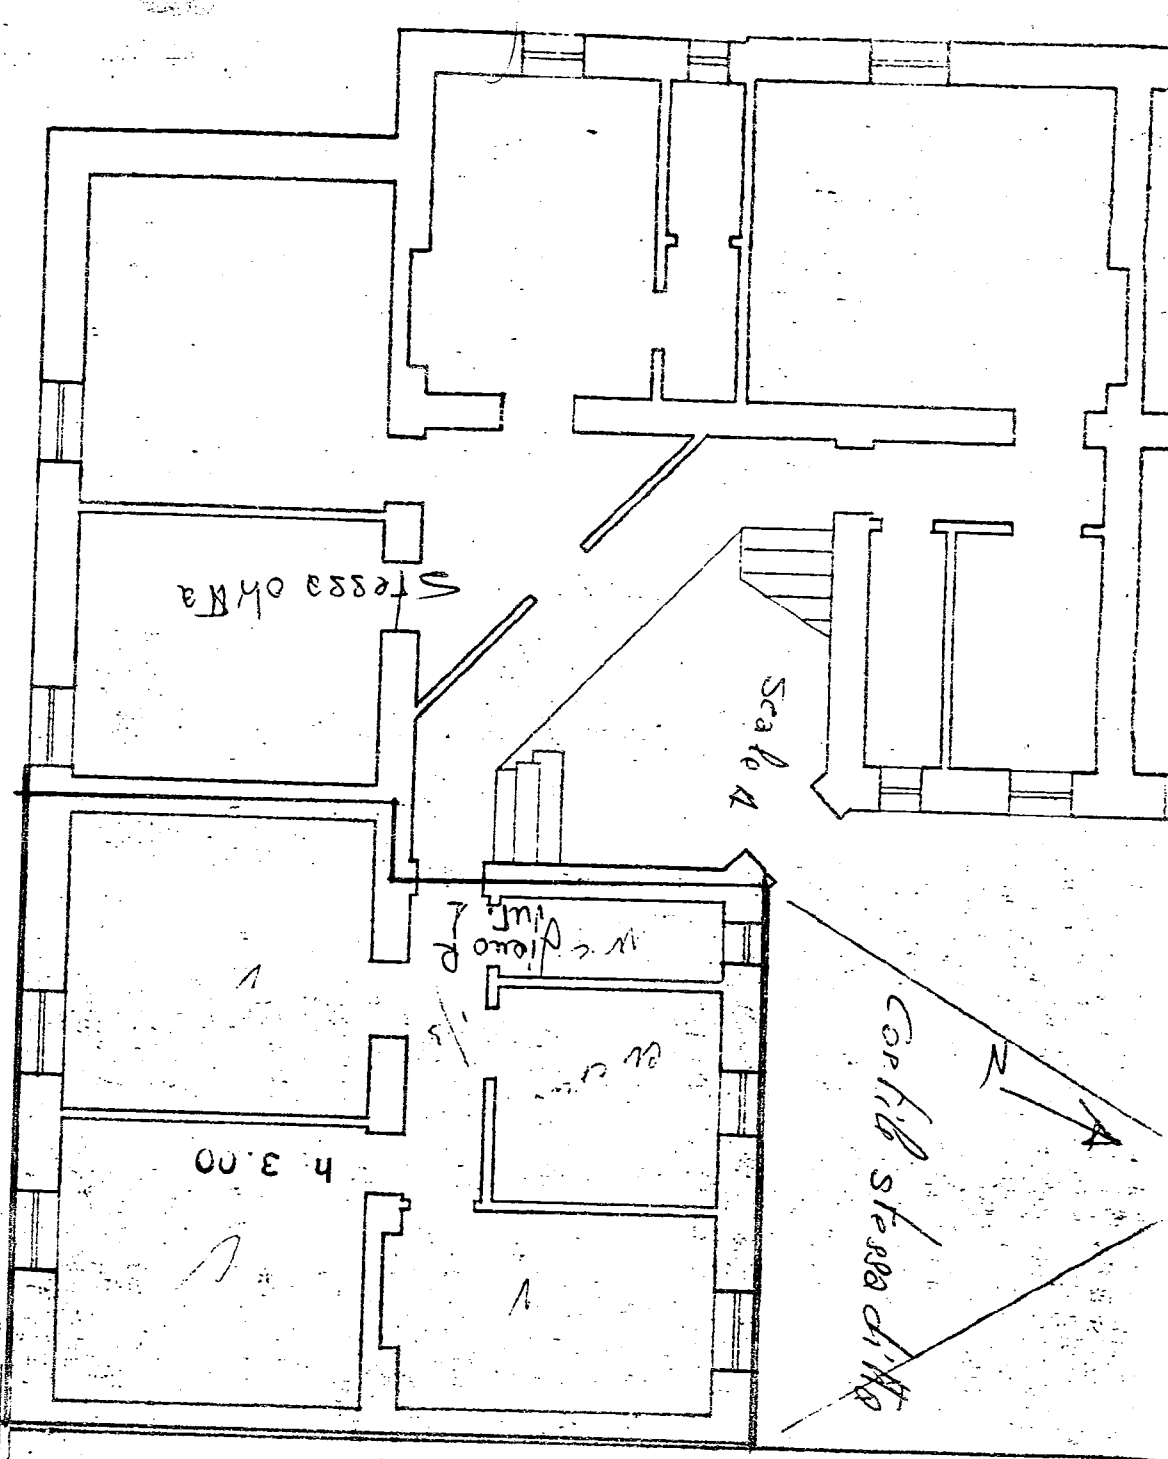

Carone Barsoglio/rio

AVVERTENZA: Il presente
tollentino deve essere incollato a
cura del dichiarante sulle piante
metriche (riprodurre la scala im-
mobiliare denunciata con la pro-
sensibile scheda) da presentare al
seno dell'articolo 7 del R. D. L.
13 aprile 1939, n. 652.

SCHEDE NUMERO


C C

Nº 226670

1/10563



VIA ADDIA

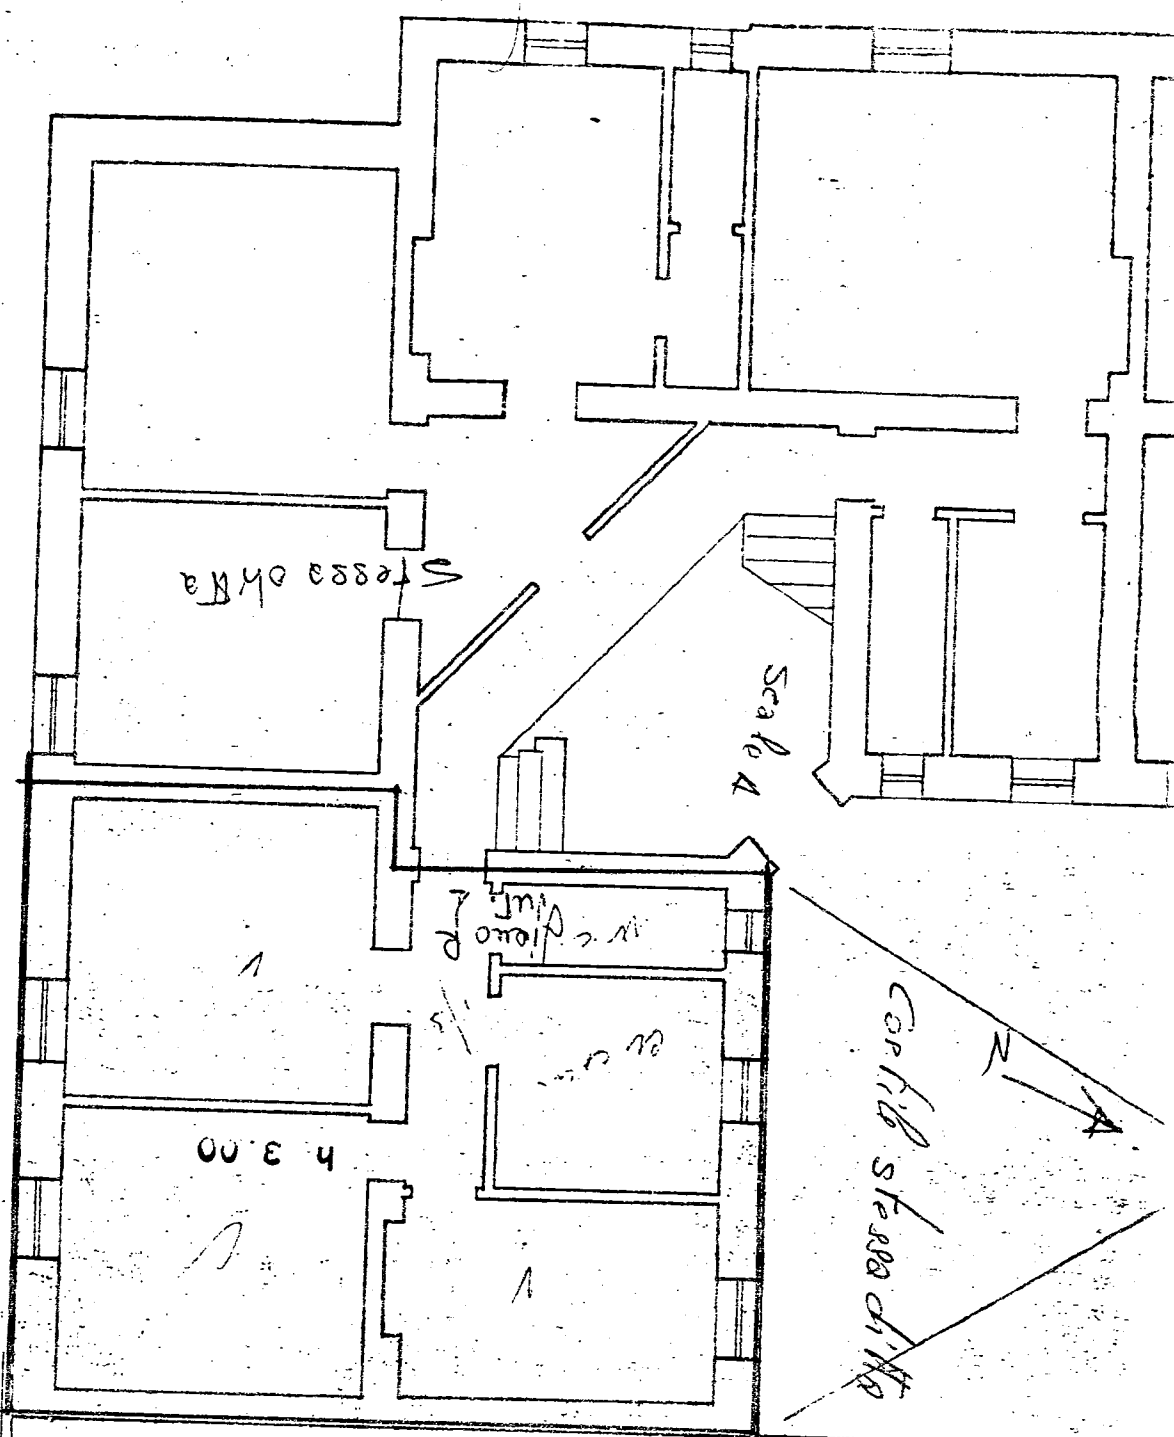

Carone Barsano/rio



AVVERTENZA: Il presente
 talloncino deve essere incollato a
 cura del dichiarante sullo piano
 metrica (riprodurre la unita im-
 mobiliare denunciata con la pro-
 sente scheda) da presentare al
 sensi dell'articolo 7 del R. D. L.
 13 aprile 1939, n. 652.



7/10563

Nº 226670

CC

SCHEDA NUMERO

PLANIMETRIA DELL' IMMOBILE SITO NEL
 COMUNE DI BRINDISI IN VIA V. VENETO, 2.-
 PIANO RIALZATO SCALA A INT. 1.

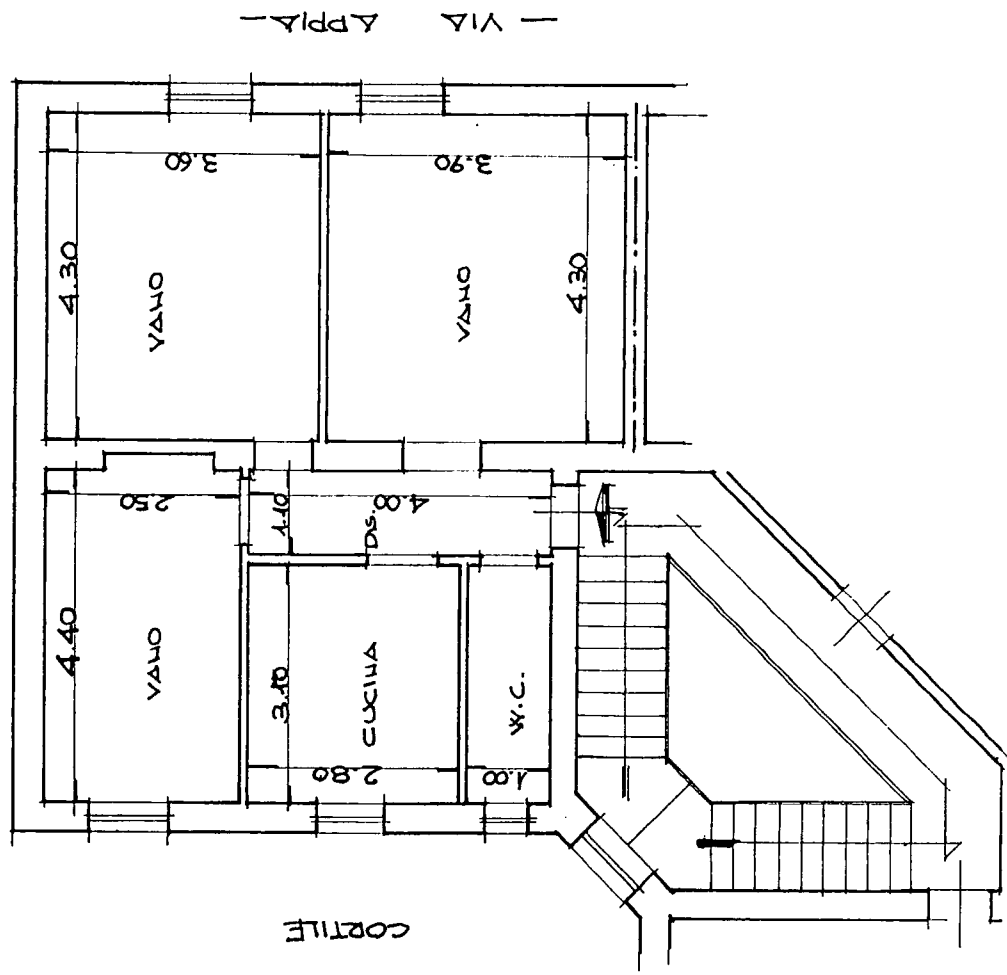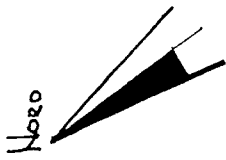

[Handwritten signature]

