

303-144
COMUNE di Ostuni
PROVINCIA di Brindisi

CANTIERE N. 6265

Fabbricato Unico

Località
via Pisanelli Scala A - B - C


Scala B

Maria
Giovanni

Int. 3 - Carini Guglielmo
Int. 4 - Giovene Luigi

PIANO PRIMO

via Pisanelli

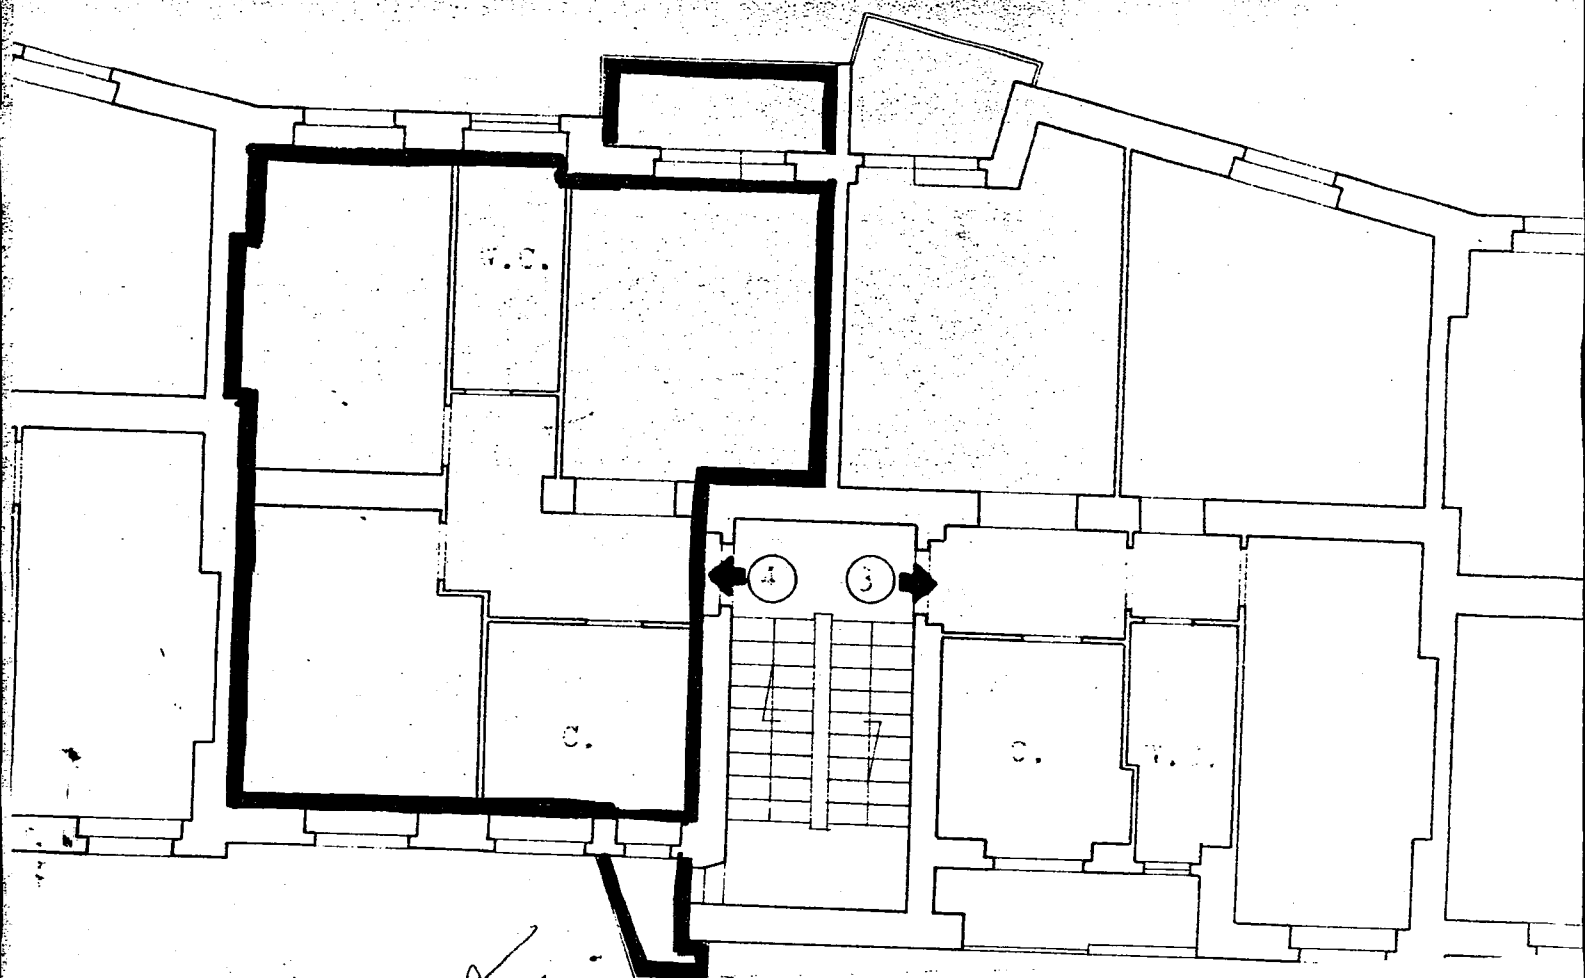


via avv. Francesco Tamburrini

COMUNE di Ostuni
PROVINCIA di Brindisi
CANTIERE N. 6265
Fabbricato Unico
Località
via Pisanelli Scala A - B - C

A	Scala B	
Giuseppe	1 - Orlandino	Giuseppe
Angela Raffaele	2 - Totisco	Tito
Maria Concetta	3 - Carini	Cugliandro
Giovanni	4 - Giovane	Luigi
Giuseppe	5 - Gallo	Licio
Storico	6 - Leone	Anna

PIA CAMPINATO
via Pisanelli

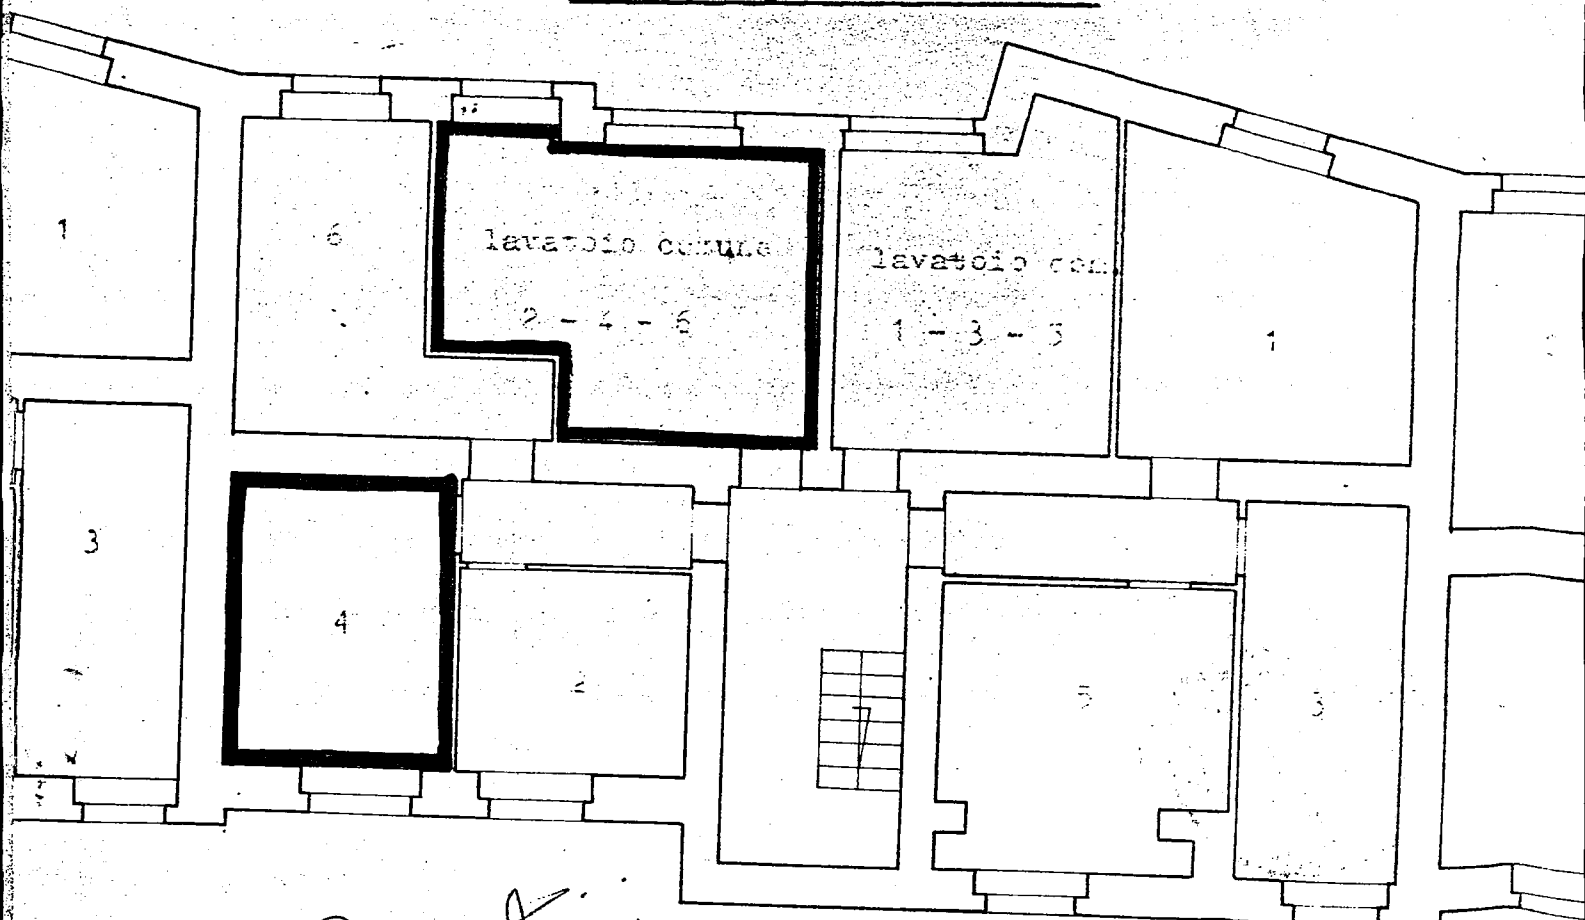

via avv. Francesco Tamburrini

Comune di *Principi*
Provincia di *Principi*

CANTIERE N. 6265


Fabbricato *Malco*

Località

Via *Pisanelli* Sezioni A-B-C

Via Pisanelli

via Francesco Tanzarella Vitale

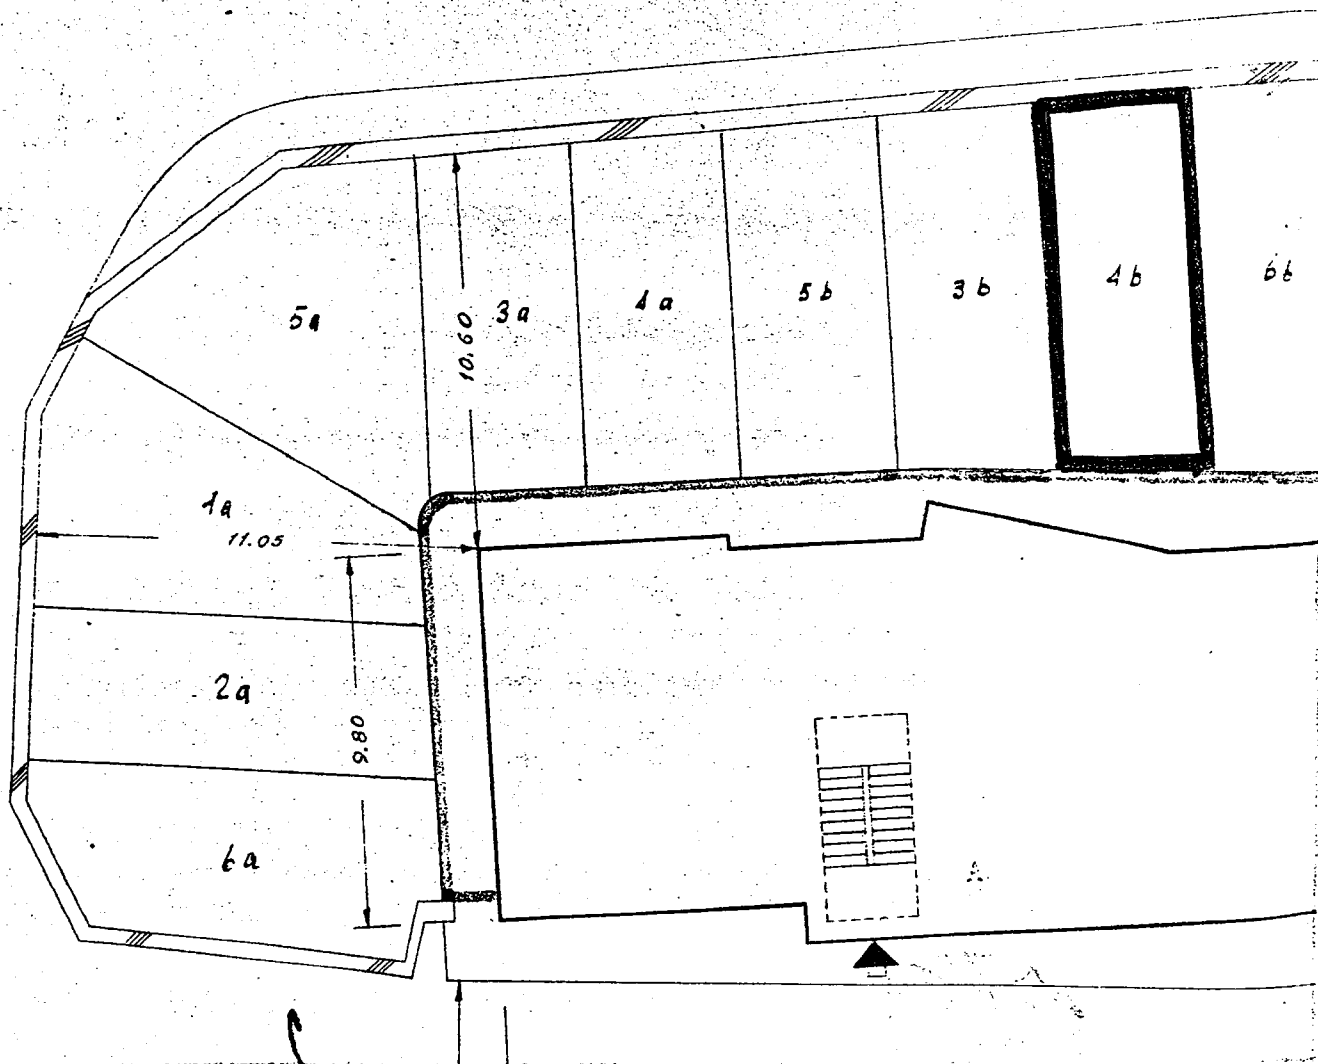

via avv. Francesco Tamburrini

COMUNE di Ostuni

PROVINCIA di Brindisi

CANTIERE N. 6265

Fabbricato Unico

Località

via Pisanelli Scala A - B - C

PIANO ATTICO

via Pisanelli

Terrazzo annesso e tenditoio comune

via avv. Francesco Tamburrini

COMUNE di Ostuni


PROVINCIA di Brindisi

CANTIERE N. 6265

Fabbricato Unico

Località
via Pisanelli Scala A - B - C

Via Pisanelli

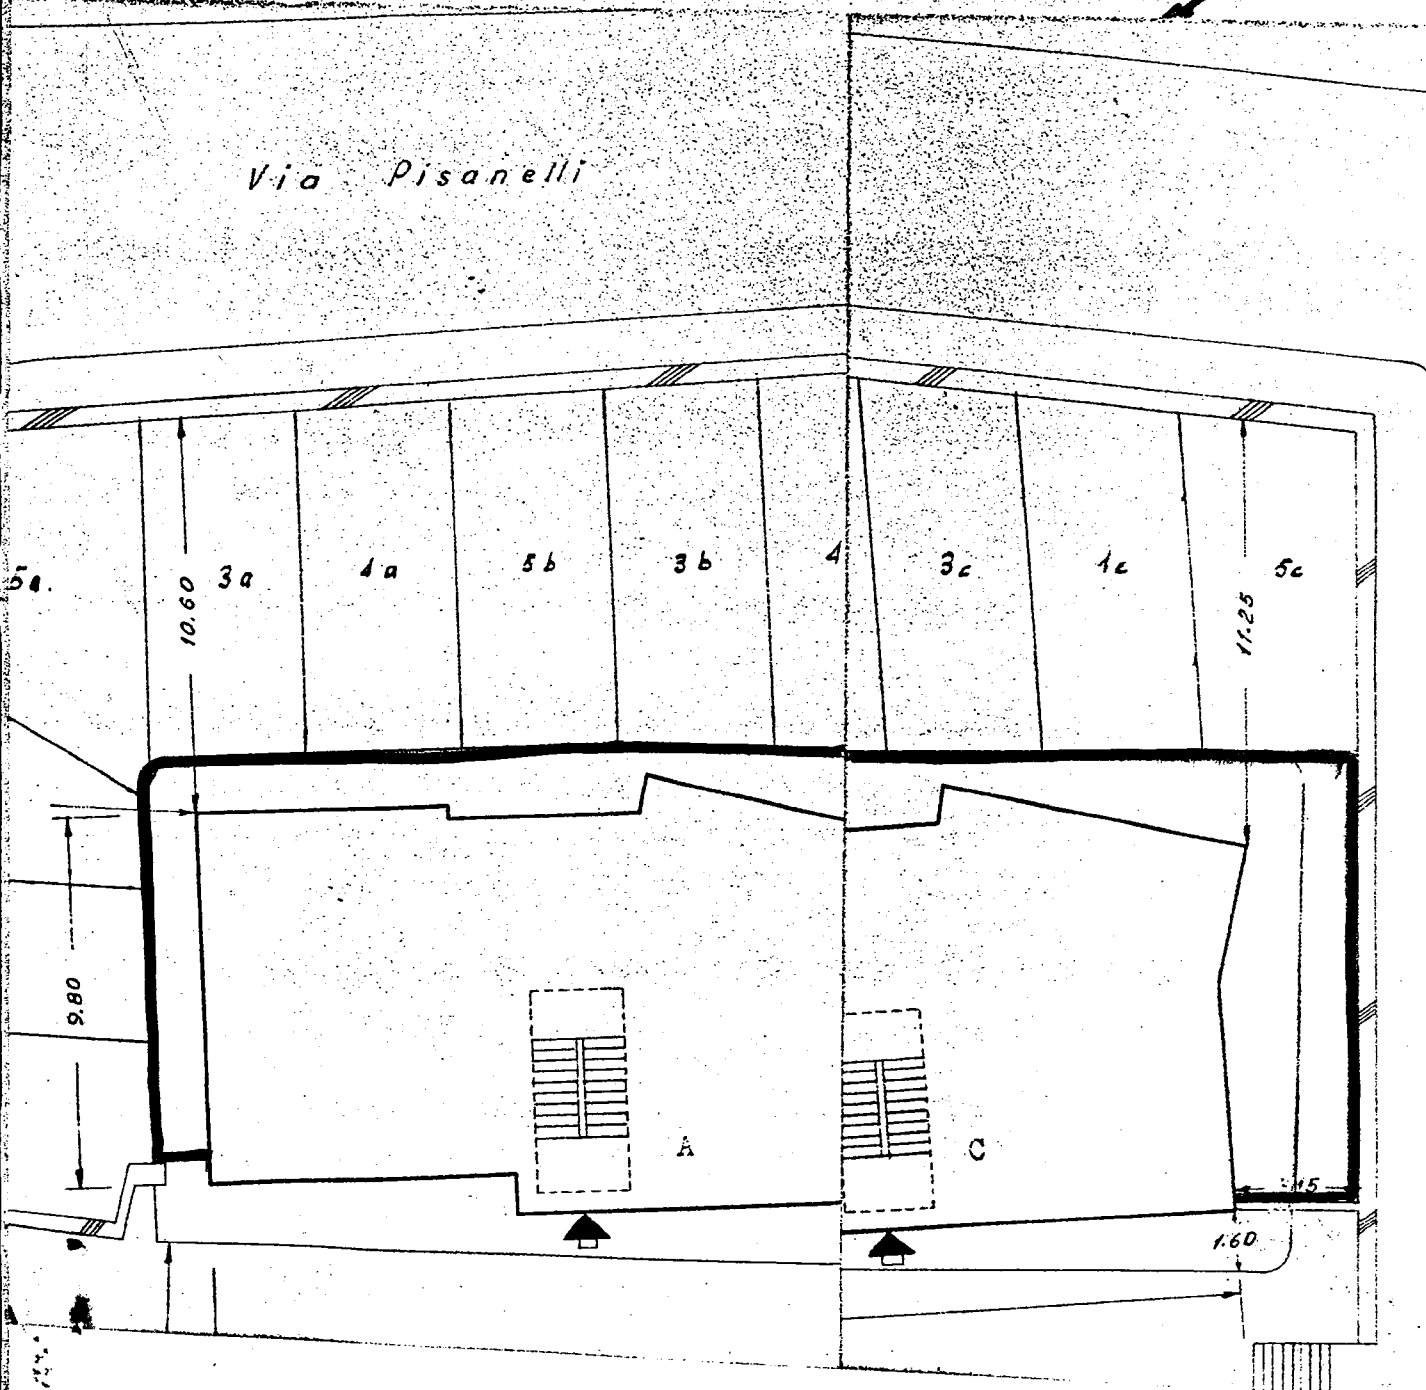

VIA AVV. F. TAMBURRINI

Strada in costruzione