


PLANIMETRIA DELL'ALLOGGIO IN BRINDISI ALLA VIA
IMPERATORE ADRIANO CIVICO 1, LOTTO 14°, Scale A, Piano
Primo, Interno 3.

DISEGNO IN SCALA 1:100


Allegato B
Repertorio 219606

VIA IMP. ADRIANO

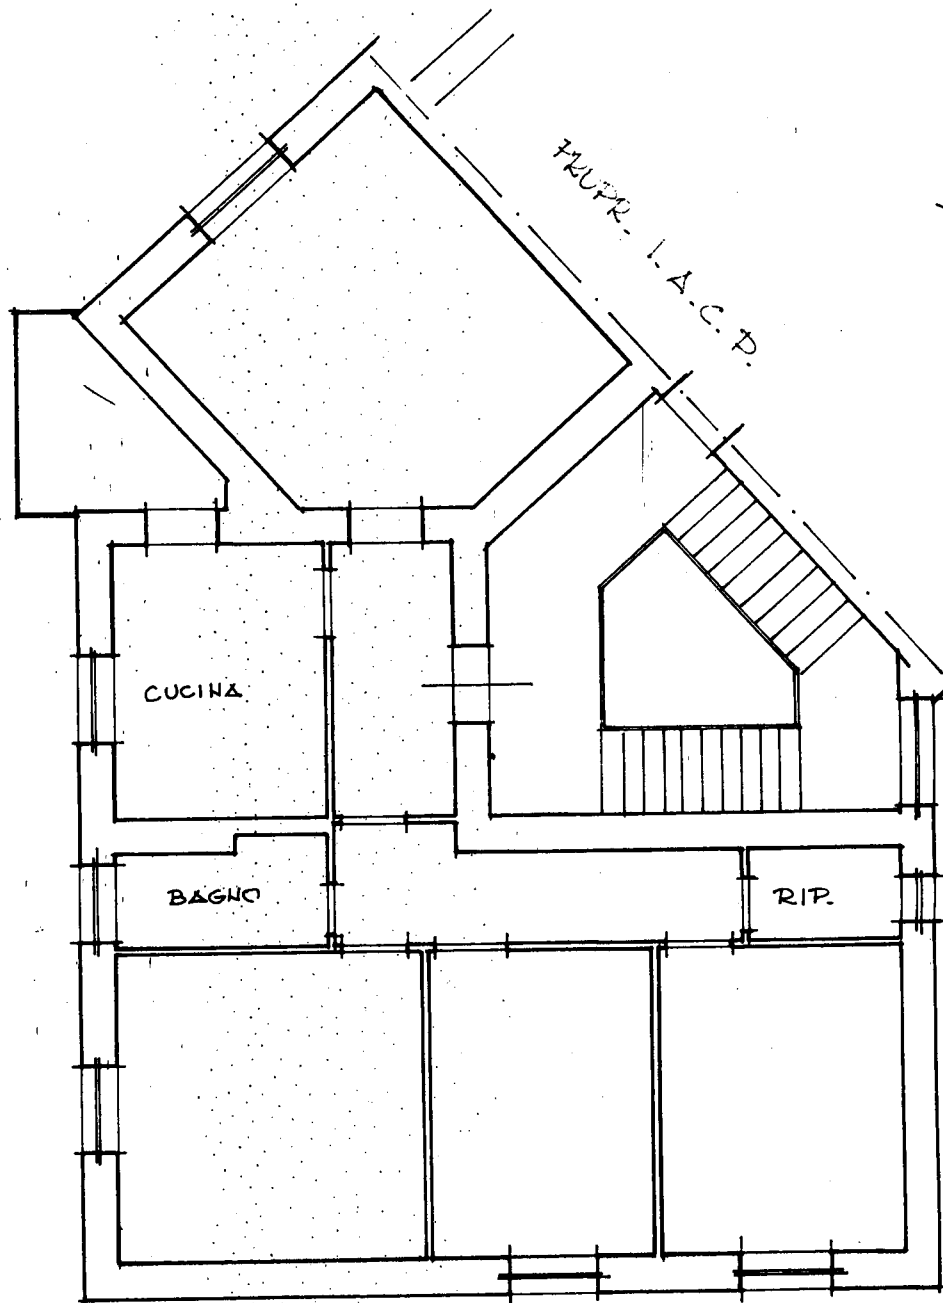

CORTILE COMUNE

CORTILE COMUNE

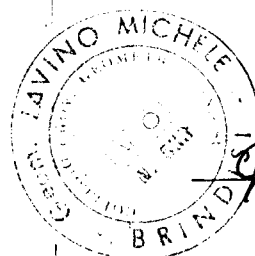

IL TECNICO

Gen. Lavino