

NUOVO CATASTO EDILIZIO URBANO

(R. DECRETO-LEGGE 13 APRILE 1939, N. 662)

Planimetria dell'immobile situato nel Comune di FASANO Via GIARDINELLI

Ditta ISTITUTO AUTONOMO CASE POPOLARI - BRINDISI

Allegata alla dichiarazione presentata all'Ufficio Tecnico Erariale di BRINDISI

CASE POPOLARI - Lotto 12°

Scala H
Interno h
Piano 2°

stessa ditta

stessa ditta - Piazzale

stessa ditta - Parcheggio Int. B

SCALA "H"

stessa ditta - Piazzale

ORIENTAMENTO
N.

SCALA DI 1:100

SPAZIO RISERVATO PER LE ANNOTAZIONI D'UFFICIO

DATA

23 MAR 1973

PROT. N°

97/73

Compilata dall' Ufficio Tecnico

I. A. C. P. - Brindisi


Iscritto all' Albo de

Provincia di

30 ottobre 1974

IL DIRETTORE TECNICO

... (Dolly Ing. Glove) ... (Kong) ...

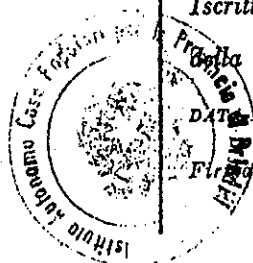

358/1

MODULARIO
F. - Cat. S. T. - 315



MINISTERO DELLE FINANZE

DIREZIONE GENERALE DEL CATASTO E DEI SERVIZI TECNICI ERARIALI


Mod. B (Nuovo Catasto Edilizio Urbano)

Lire
15

NUOVO CATASTO EDILIZIO URBANO

(R. DECRETO-LEGE 13 APRILE 1930, N. 652)


Planimetria dell'immobile situato nel Comune di FASANO Via GIARDINELLI
Ditta ISTITUTO AUTONOMO CASE POPOLARI - BRINDISI
Allegata alla dichiarazione presentata all'Ufficio Tecnico Erariale di BRINDISI

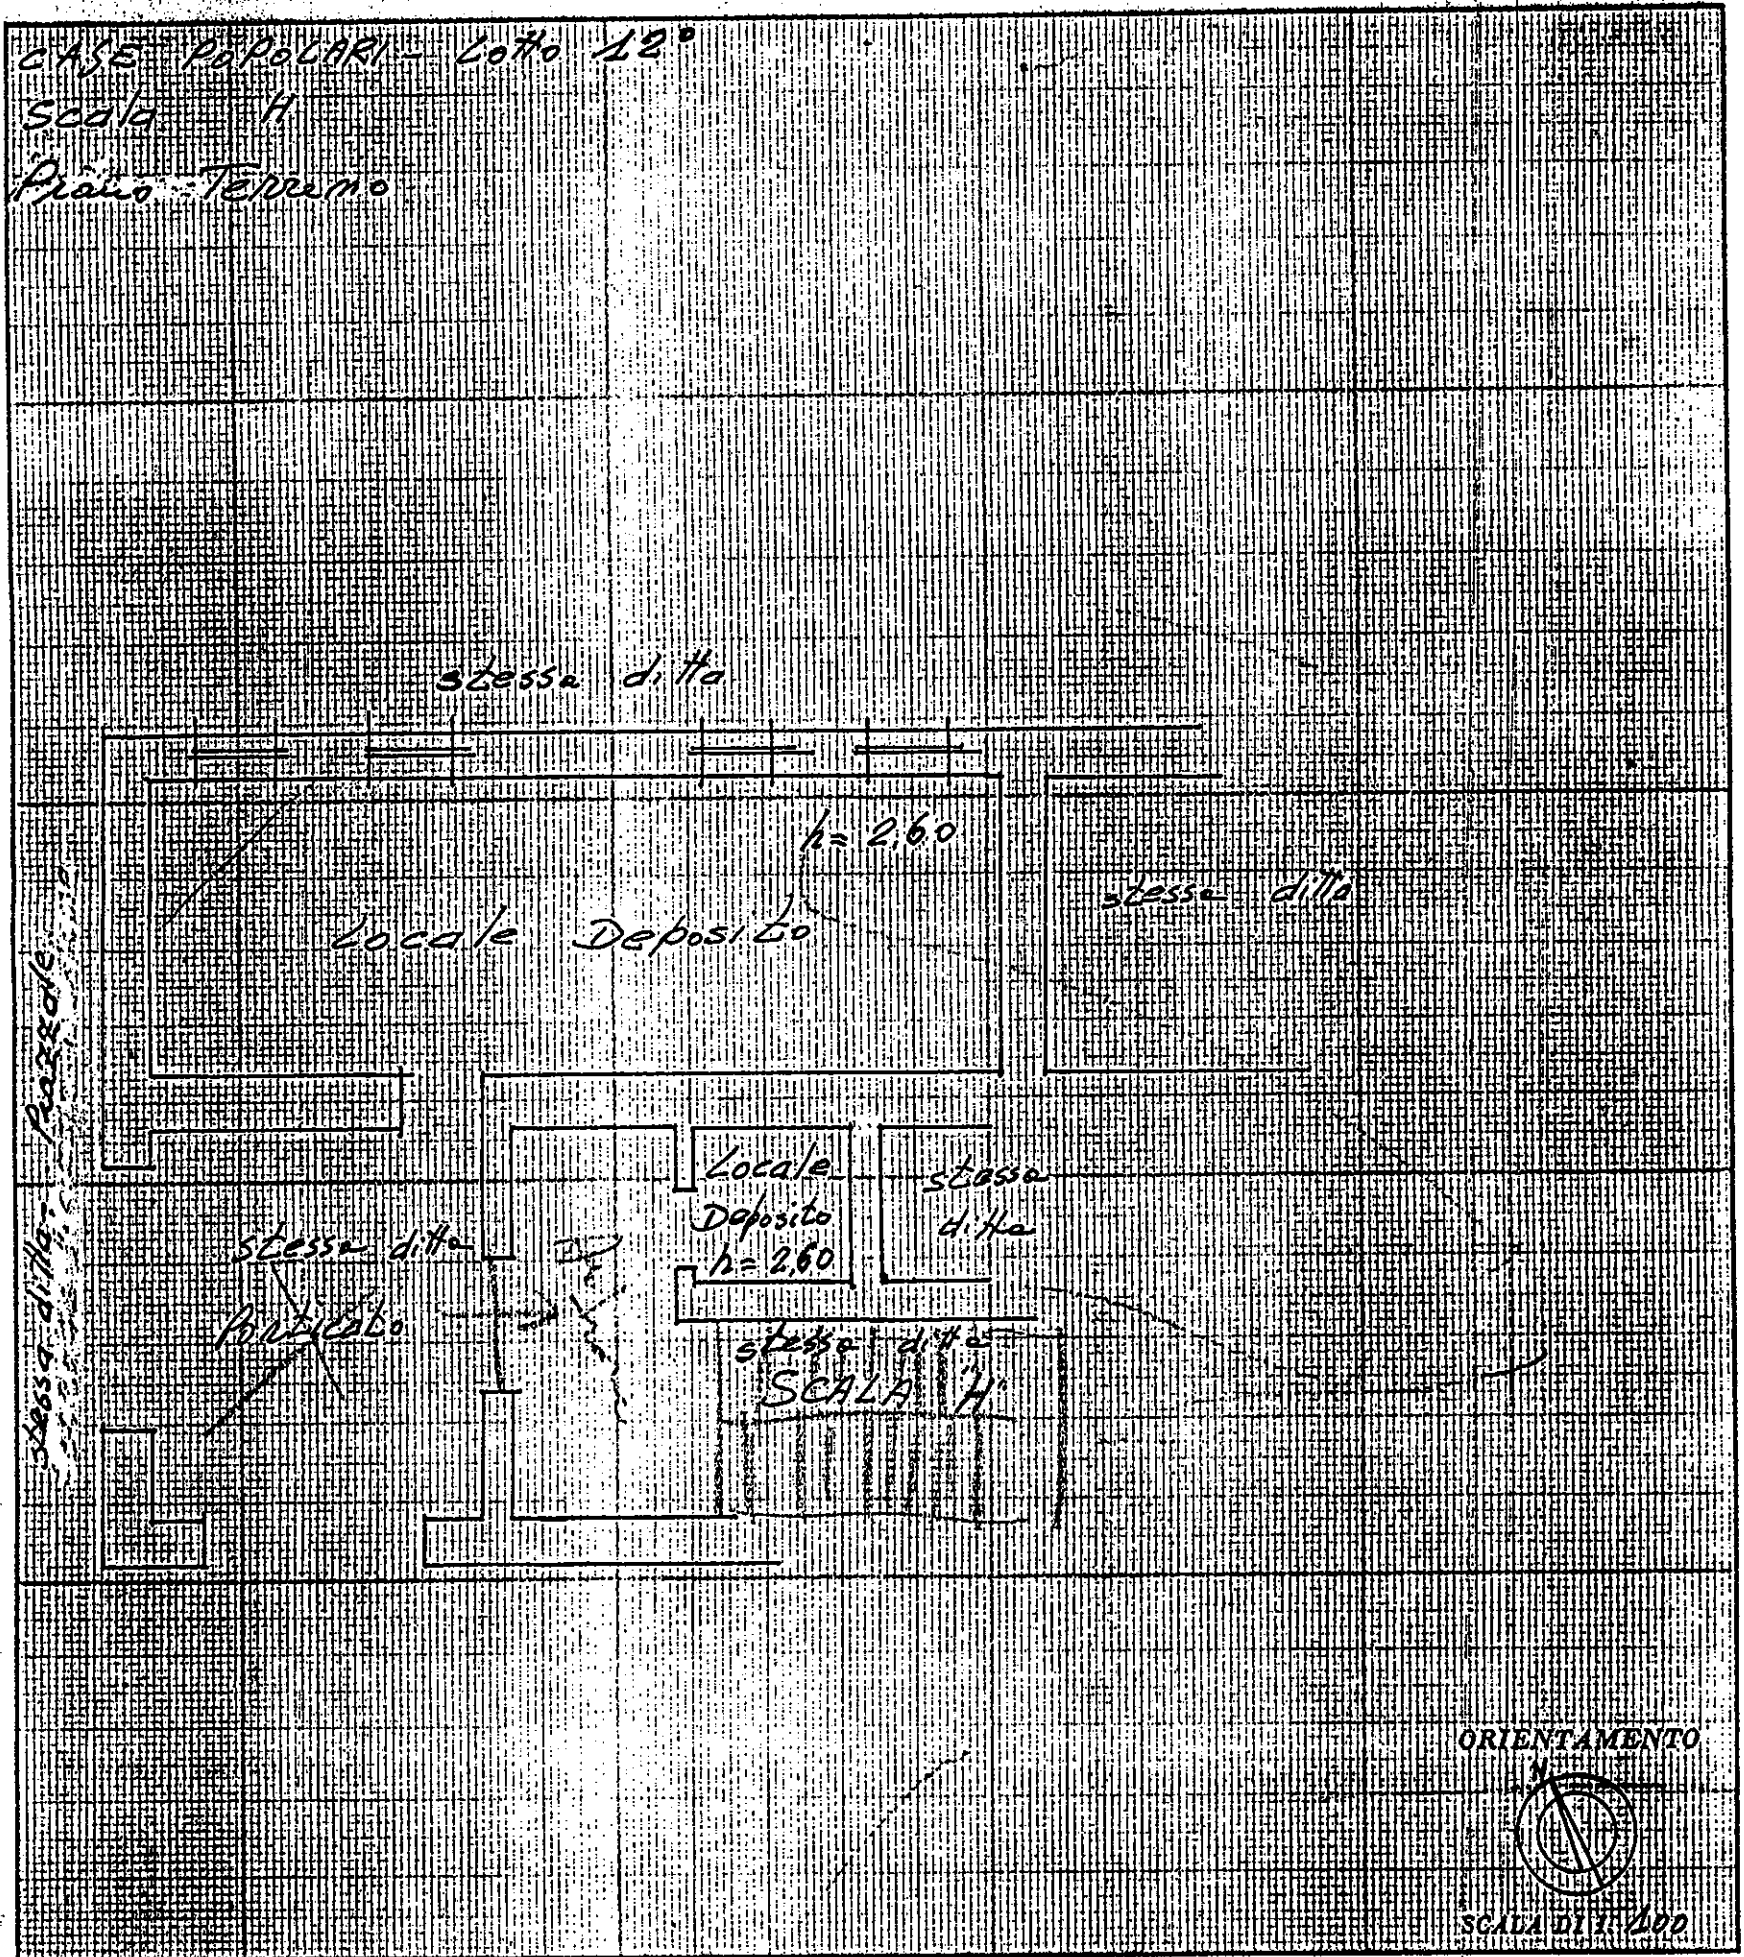

SPAZIO RISERVATO PER LE ANNOTAZIONI D'UFFICIO

DATA 23 MAR 1973
PROT. N° 33/93

Compilata dall'Ufficio Tecnico
(Firma, nome e cognome del tecnico)
I. A. C. P. - Brindisi

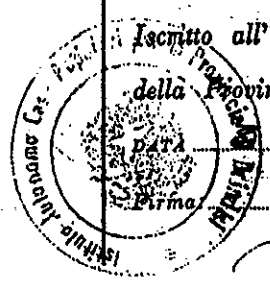

Inscritto all'Albo de
della Provincia di Brindisi
10 ottobre 1971
DIRETTORE TECNICO
Dott. Ing. Giovanni Roma