

COMUNE di Ostuni
Provincia di Brindisi
CANTIERE N. 6265
Fabbricato Unico
Località
Via Pisanelli Scale A-B-C

R I S C A T T O

Scala A

Scala B


Scala C

Int. 5 - Chiantera Giuseppe
Int. 6 - Ciraci Vittorio

Int. 5 - Giglio Licio
Int. 6 - Leone Anna

Int. 5 - Putignano Luigi
Int. 6 - Palma Saverio

PIANO SECONDO

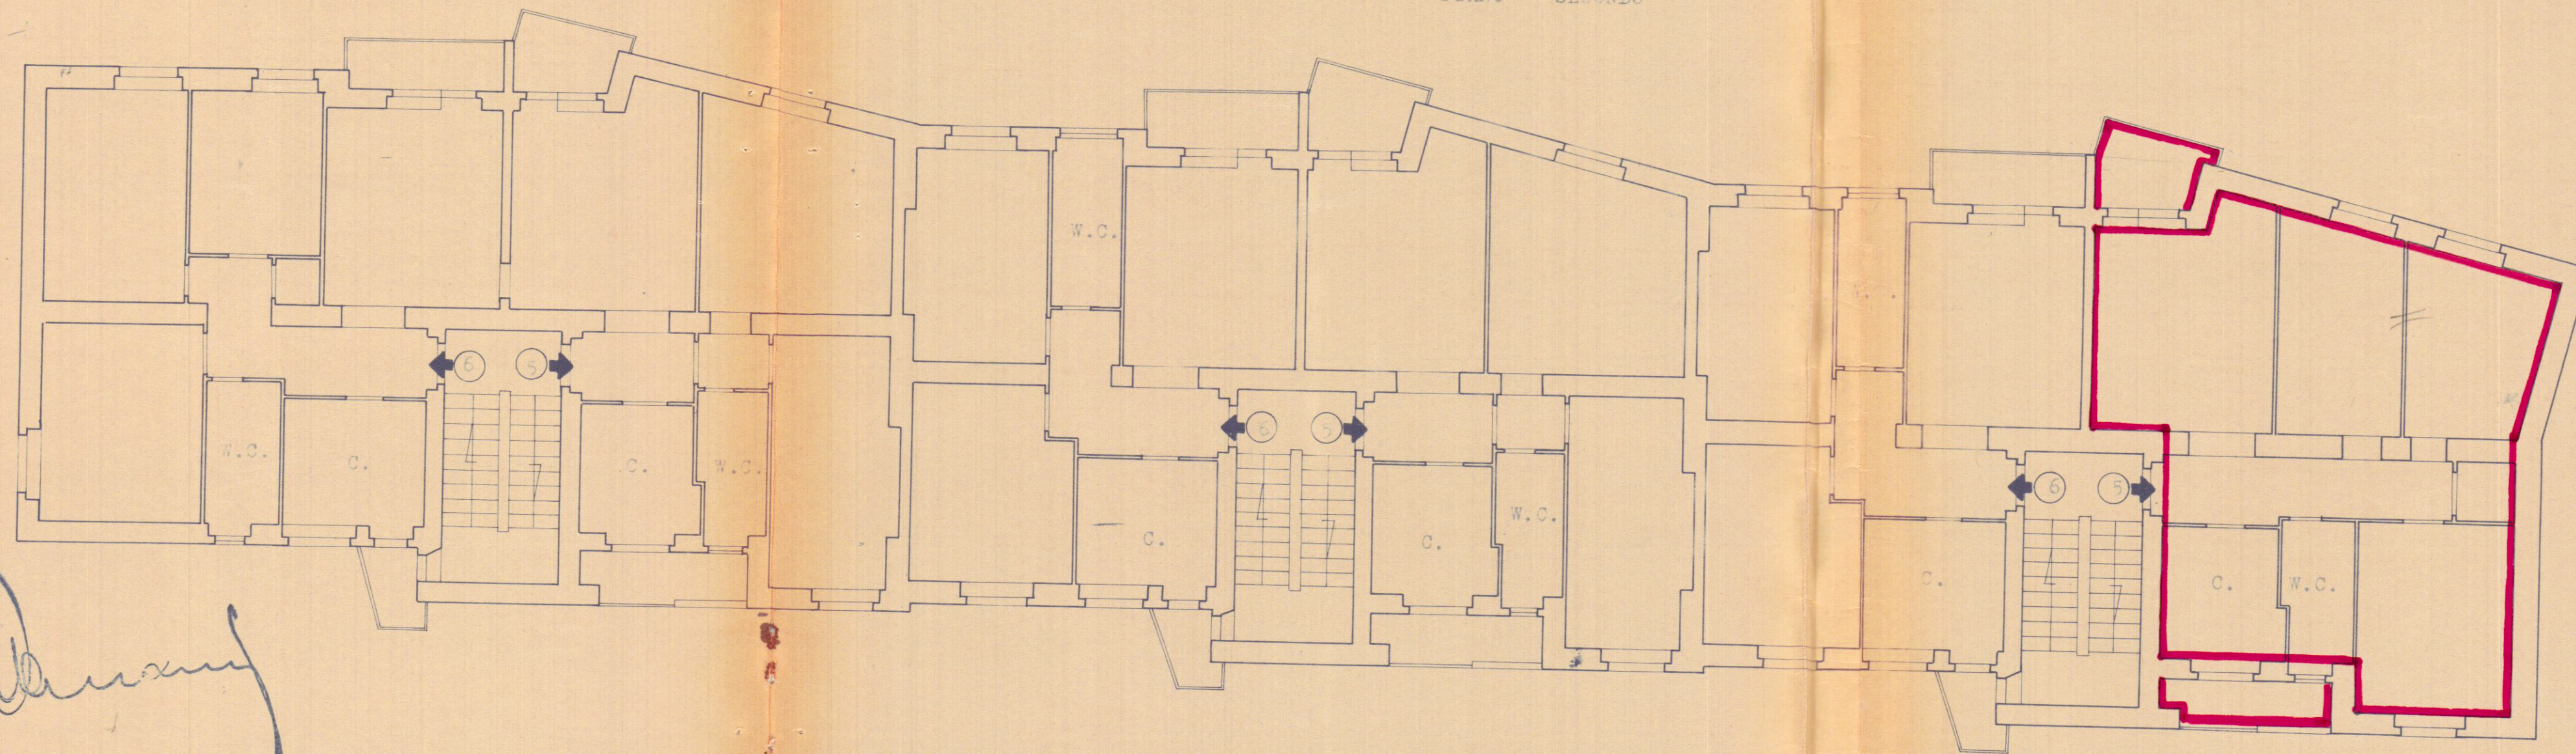

[Handwritten signature]

Luigi Putignano

Data della compilazione: Febbraio 1958

Scala 1:100