


Comune di Grotuni
Provincia di Brindisi
CANTIERE N. 6265
Fabbricato Unico
Località
Via Pisanelli Scale A-B-C

RISCATTO

Via Pisanelli

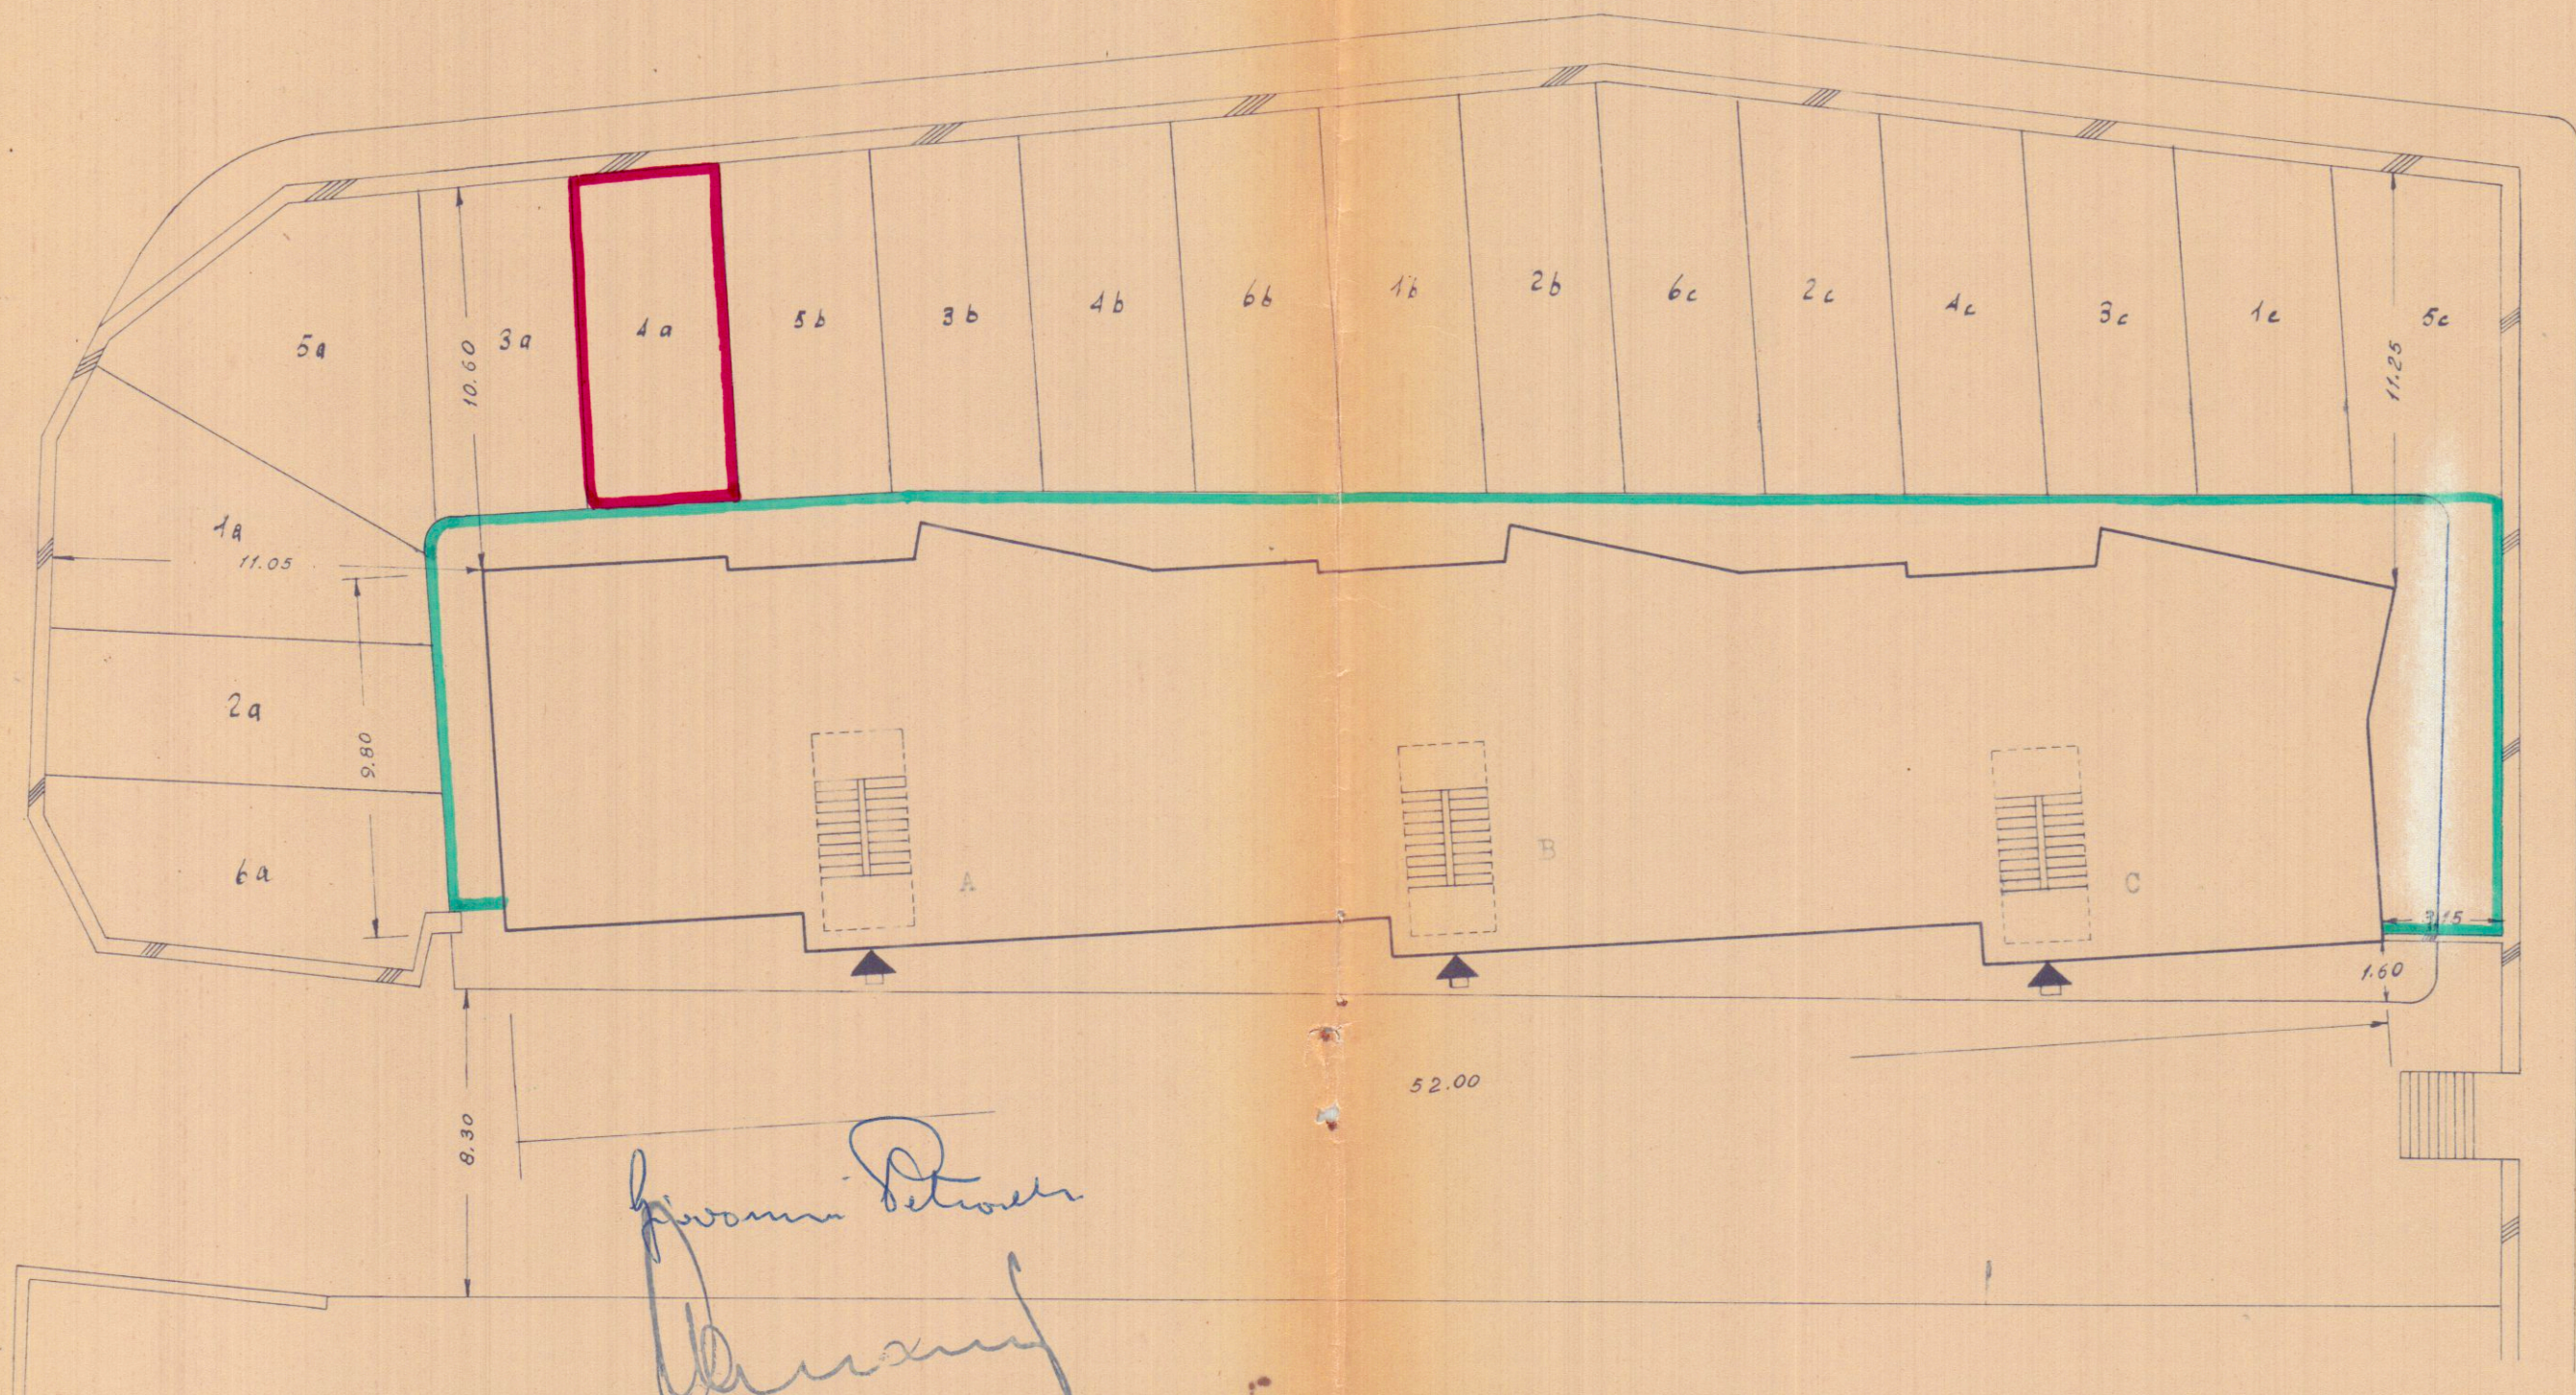

Strada in costruzione

Data della compilazione Febbraio 1958

Scala 1 : 200