

Allegato A  
N. 417606/8237

388256

CASE POPOLARI IN BRINDISI - LOTTO 2°

Via Vittorio Veneto n. 2


PIANO PIANO PRIMO

Appartamento alla scala B - int. 5

Dr. Ubaldo Giovanni Tallarico  
Dipartimento  
dell'Architettura



De Vergilio Cosimò e Carone Barsonofrio

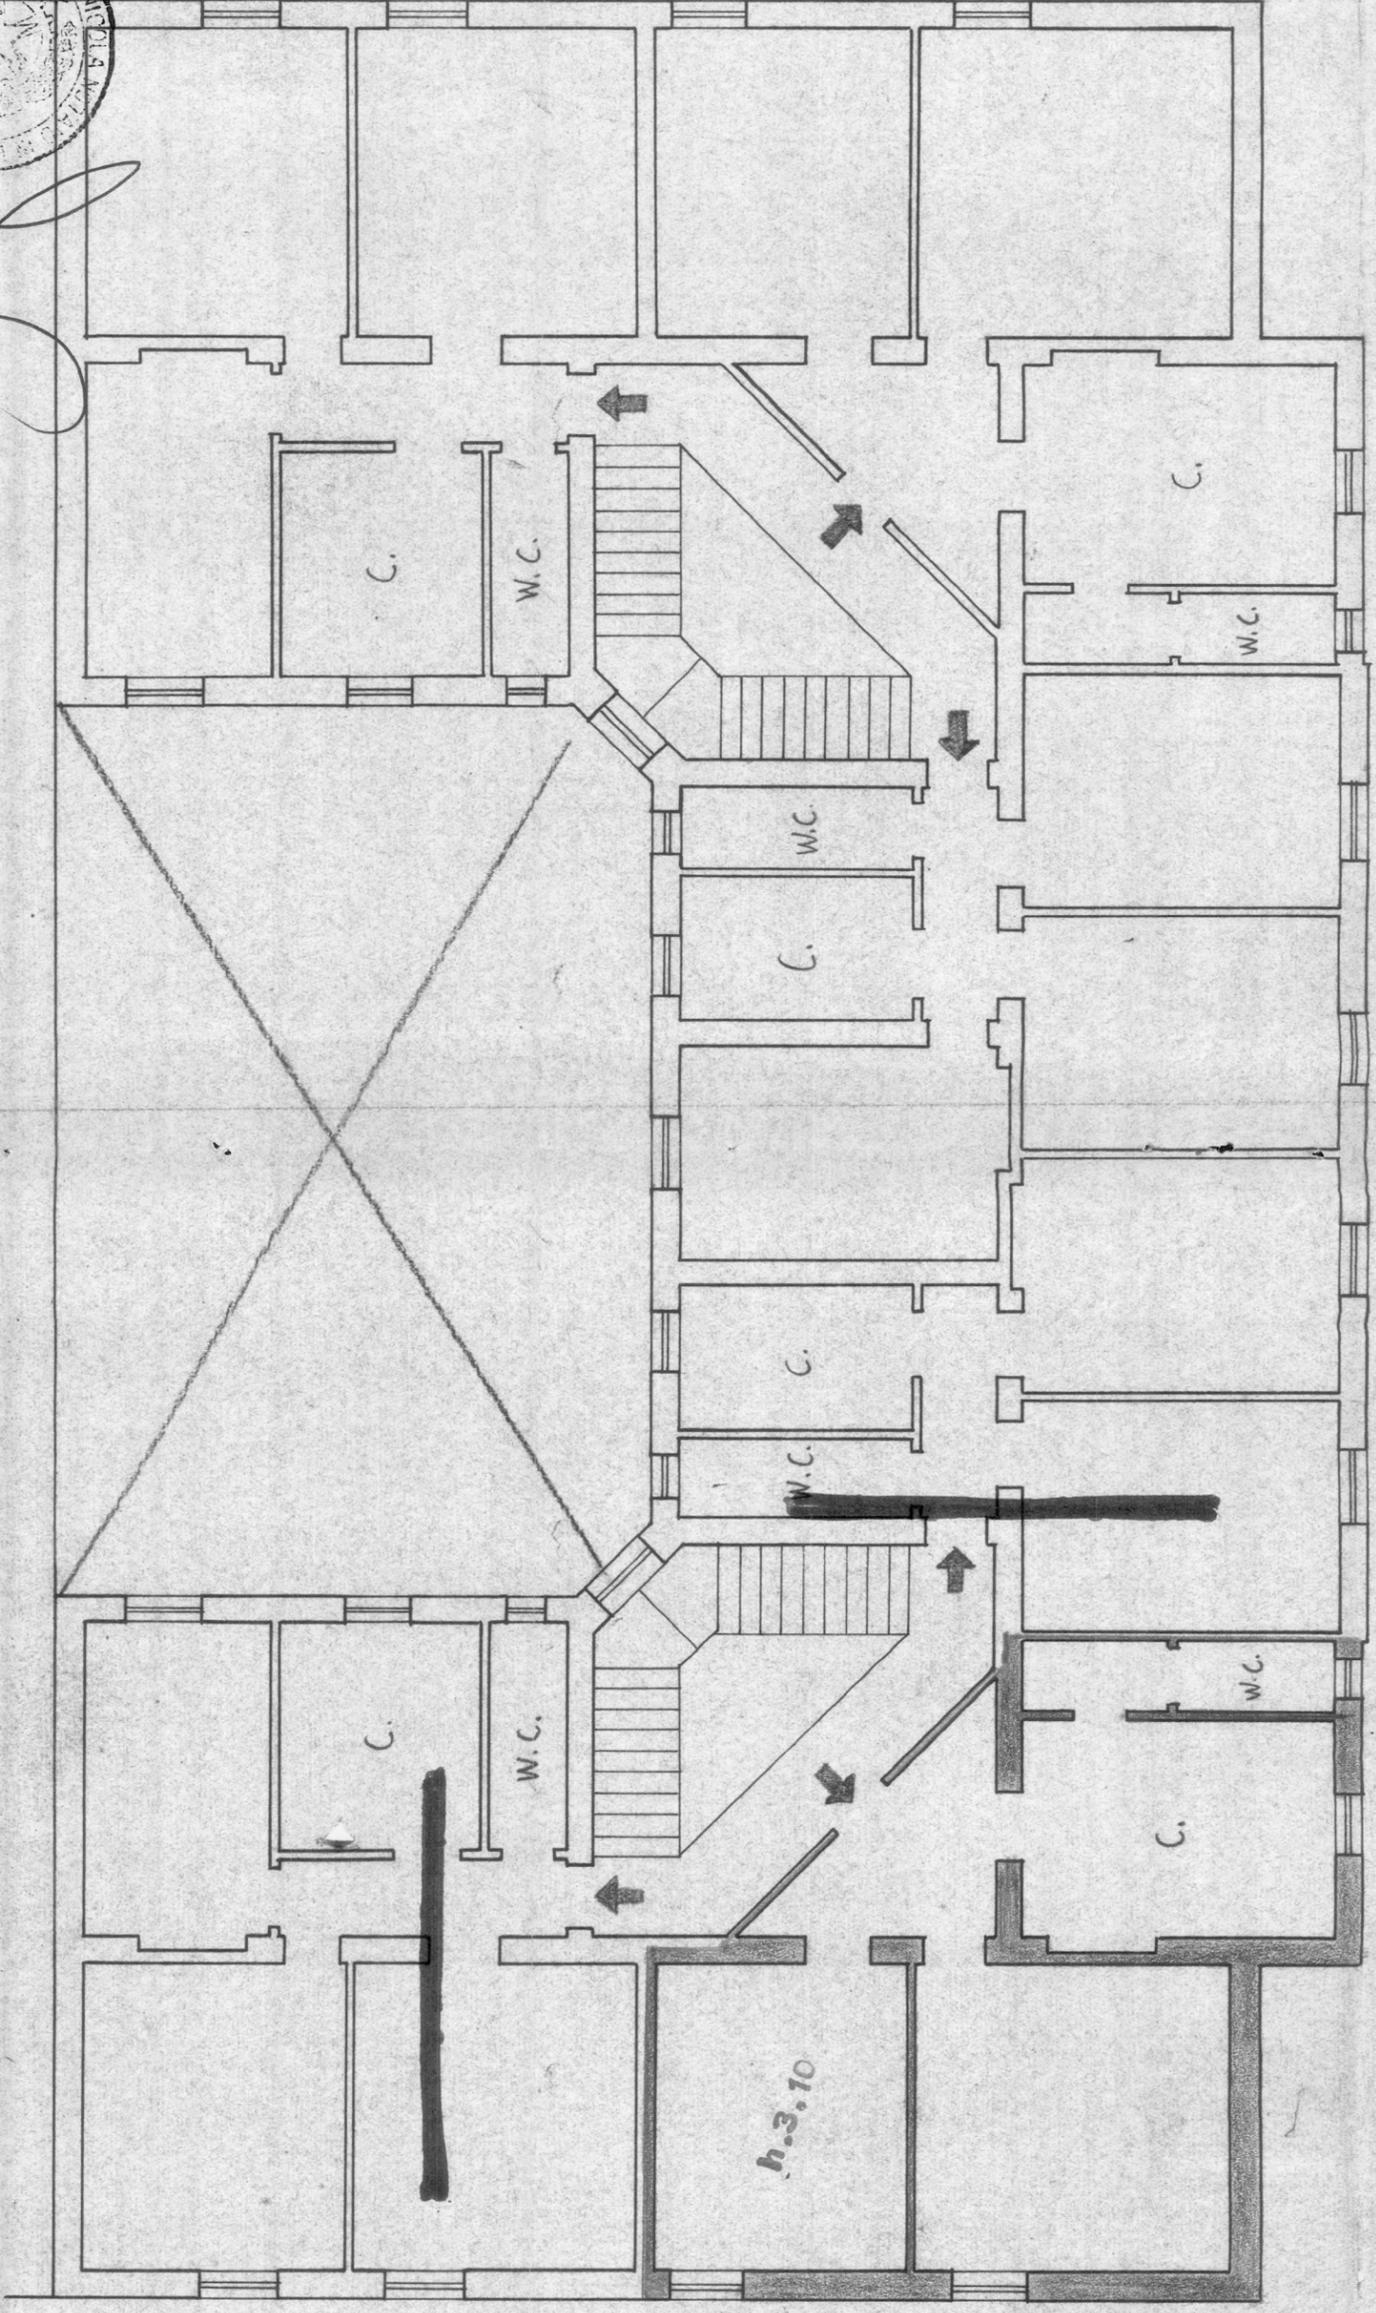

VIA TAGLIAMENTO

VIA APPIA

VIA VITTORIO VENETO

SCALA 1:100