

383912-16h

CASE POPOLARI in OSTUNI

Lotto **A3**


Pianta Scantinati

Scala 1:100

N. ↓

VIA SOLARI

LARGO RIFORMAMENTO

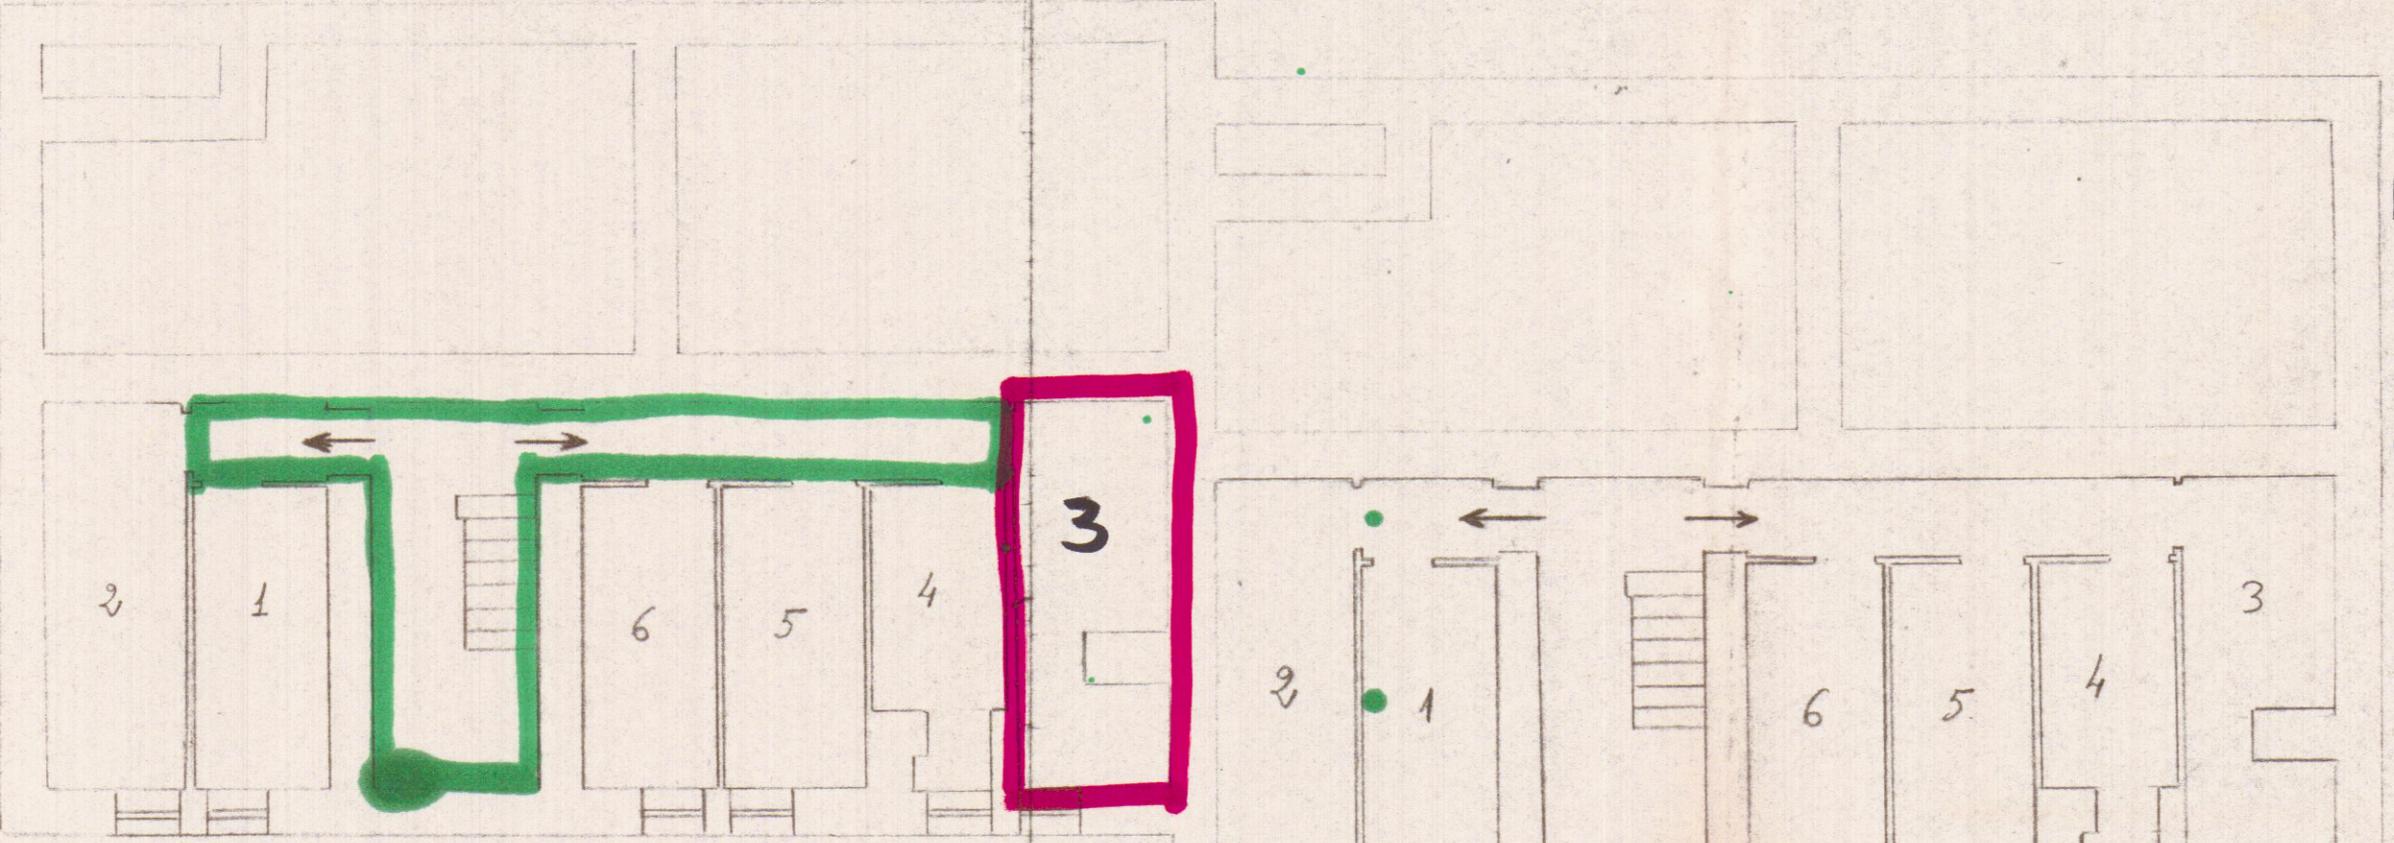

Scala **E**

VIA VALLA FRANCA

Scala **F**

LARGO RIFORMAMENTO