



40101  
 PLANIMETRIA DELL'ALLOGGIO IN BRINDISI  
 ALLA VIA LIGURIA, LOTTO 24°, SCALA C,  
 PIANO QUARTO, INTERNO 9.

DISEGNI IN SCALA 1:100

PIANO QUARTO

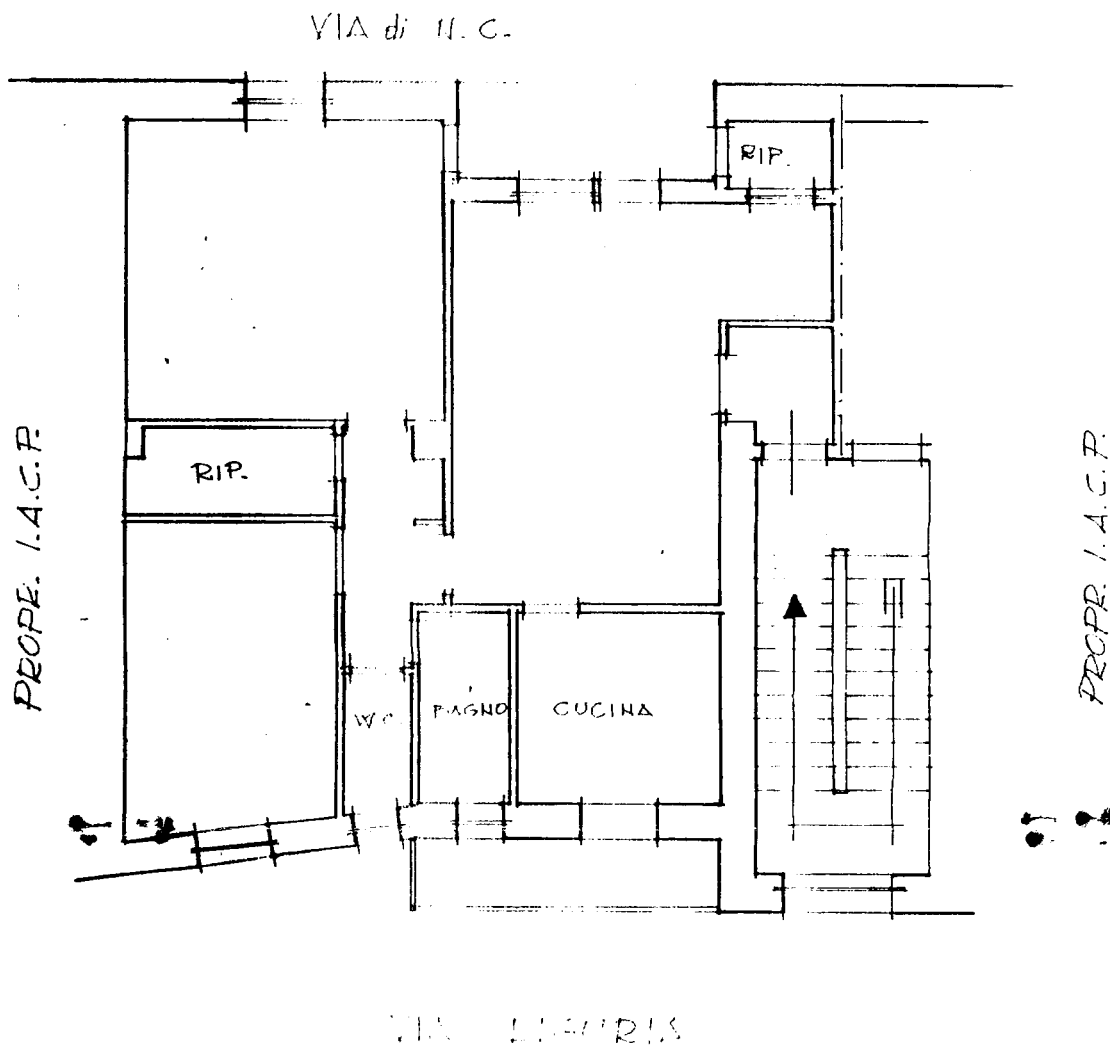

PIANO SEMINTERATO

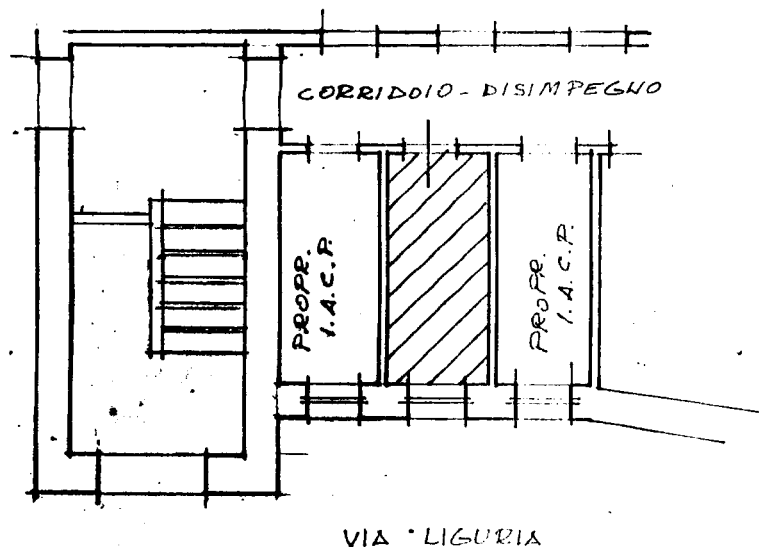

IL TECNICO

Geom. Lavino