

FABBRICATO 1-2-3-4 del CANTIERE 12658

COMUNE BRINDISI

PROVINCIA BRINDISI

Località PARADISO

Via STRADA VICINALE TORRETTA N° civico

DATI CATASTALI: Vecchio Catasto: sez.

N° part.lla

Nuovo Catasto Foglio 28

N° part.lla 96/b-272/6
del 4-5-61

Estremi dell'acquisizione dell'area: Atto del Notaio VINCENZO LOIACONO

Repertorio N° 25457


Registrato a BRINDISI

il 12-5-61 al N° 2228 del volume N°

Trascritto a LECCE 15-5-61 al N° 25022 del Registro gen. e al N° 23359 del Registro particolare.

Riferimenti alla planimetria generale del complesso.

(mq 2059)

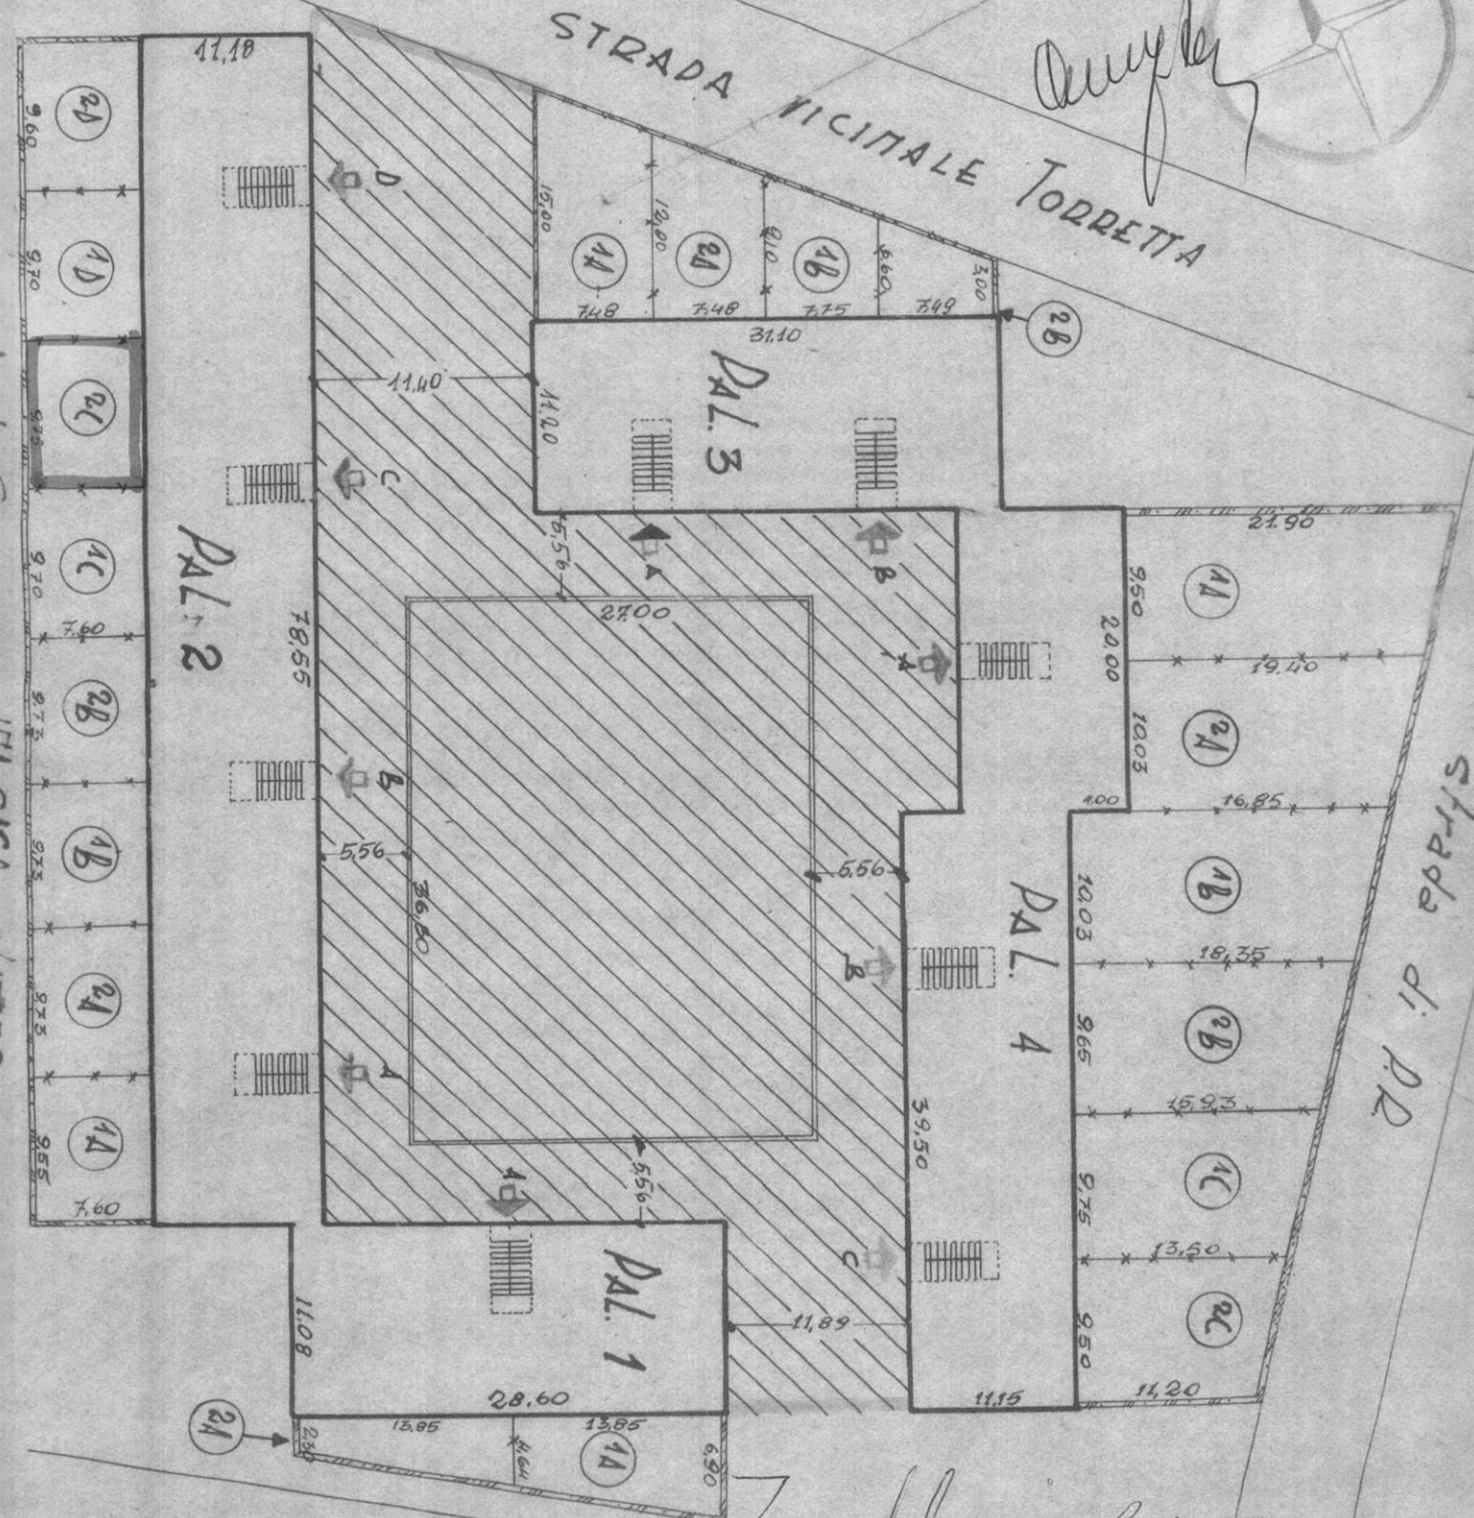ALLEGATO C
LOCAZIONE

Data della compilazione Aprile 1961

Scala 1: 500

Brindisi
Cant. 12658
fab. 2

6

n° civ.


ALLEGATO A

O RIALZATO

n° civ.

E INA-CASA c/15632

Zullino Elio

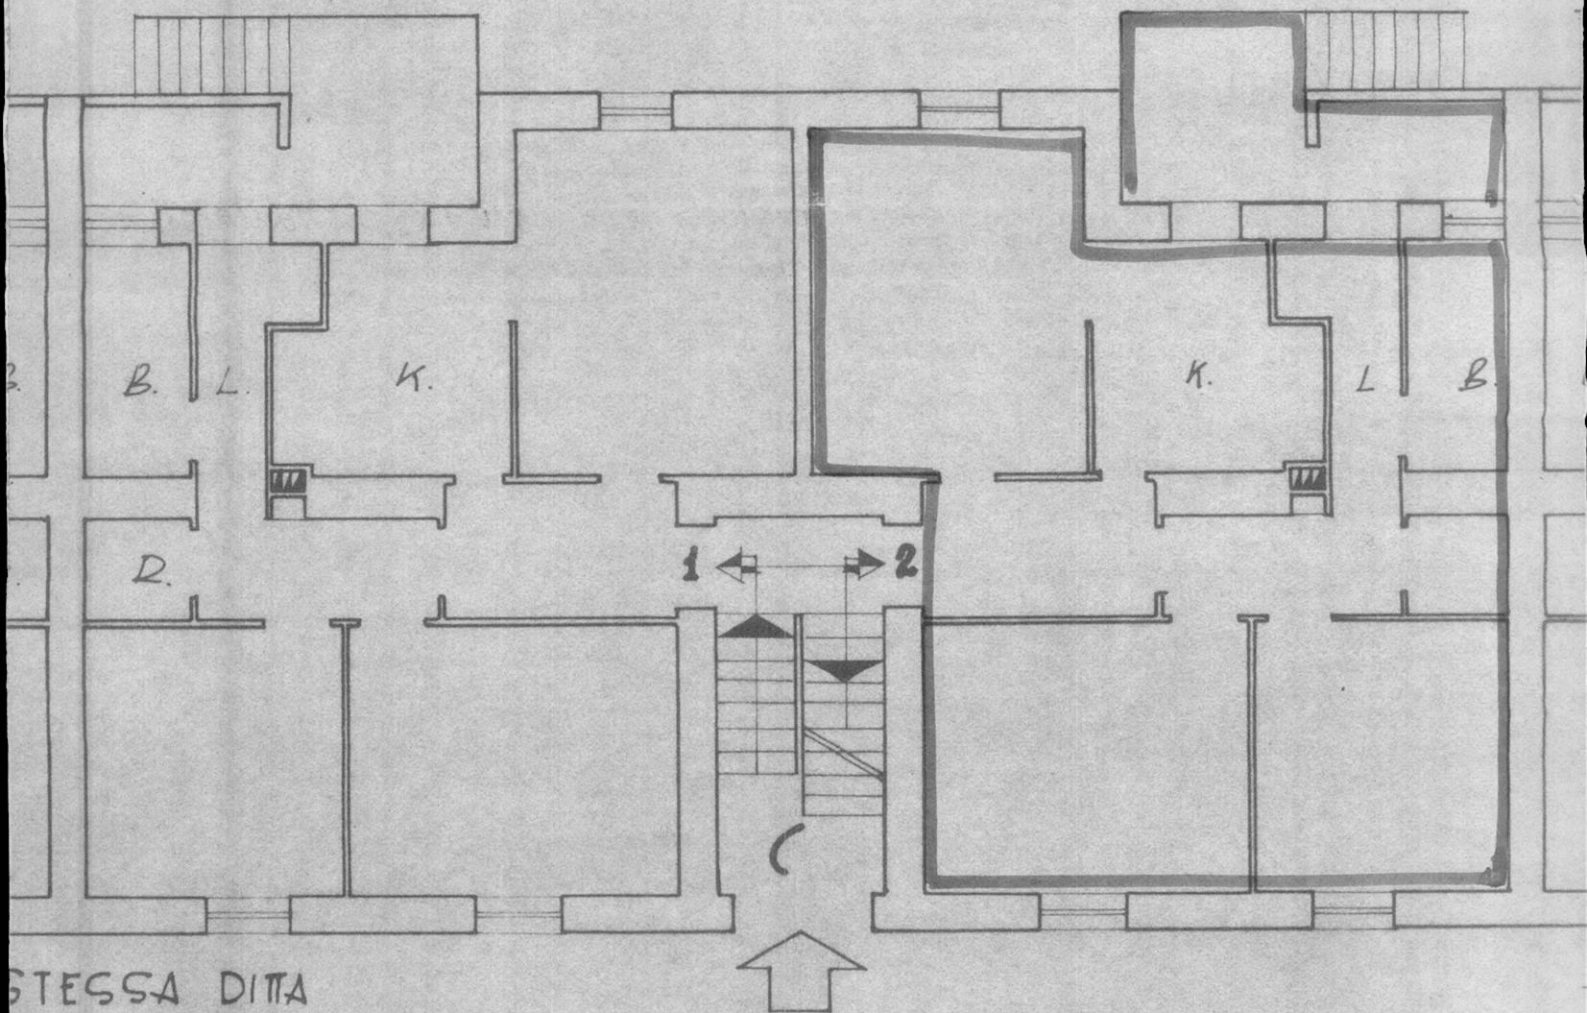

STESSA DITTA

9.75

9.75

7855

Amey

Brindisi
Cant. 12658
fabbr. 2

ALLEGATO B


SCANTINATI

n° cir. / C

int 1
2
3
4
5
6

ME INA-CASA c/15632

Zullino Elio

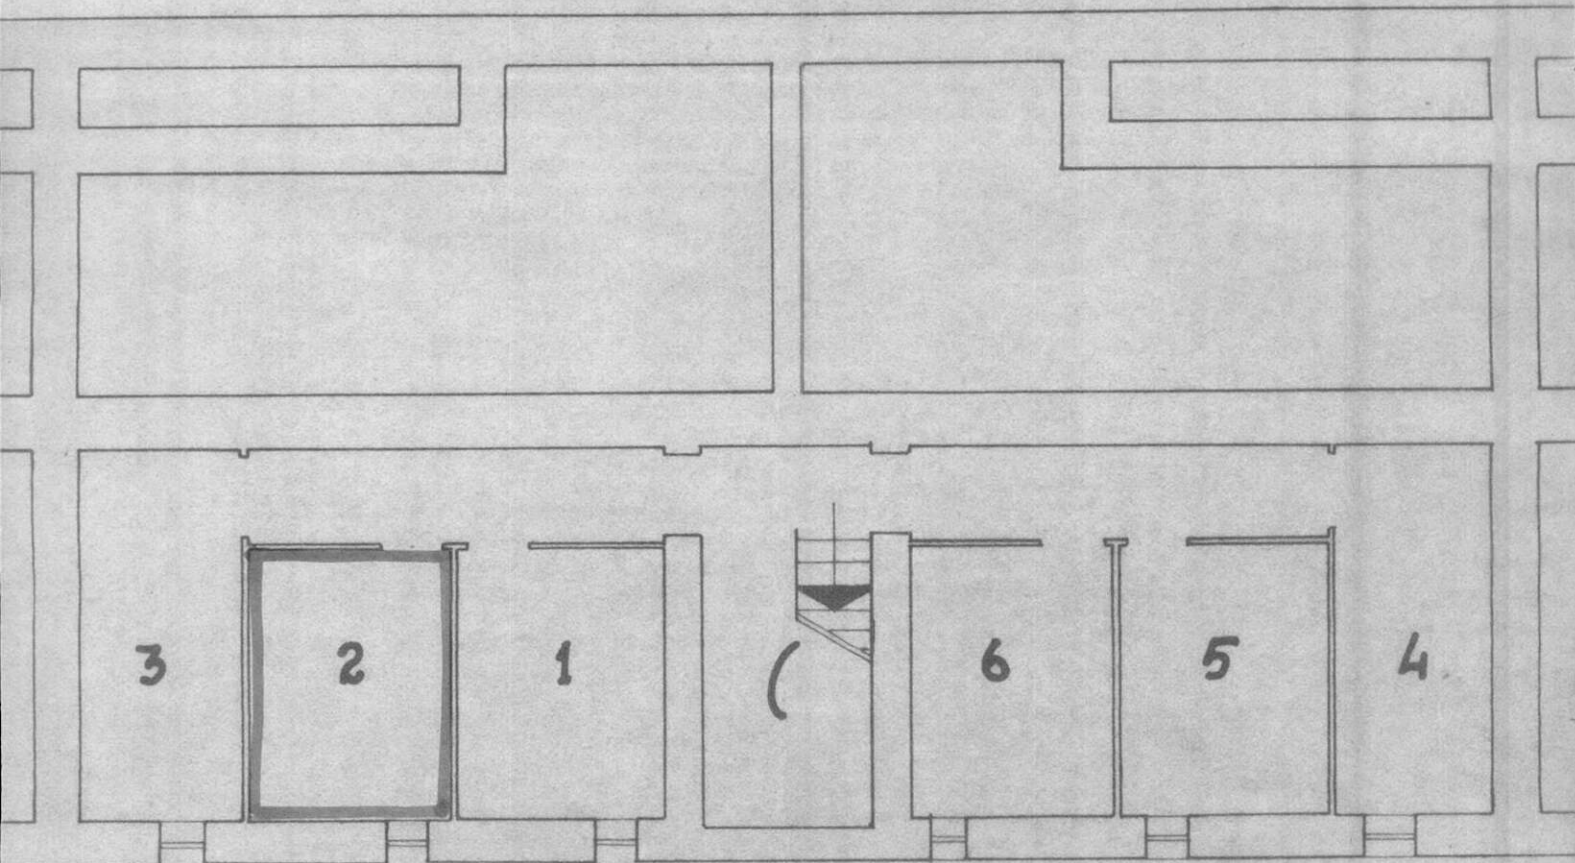

STESSA DITA

9.75

9.75

7855

Wing by