


400396

Via Lazio

n° 10

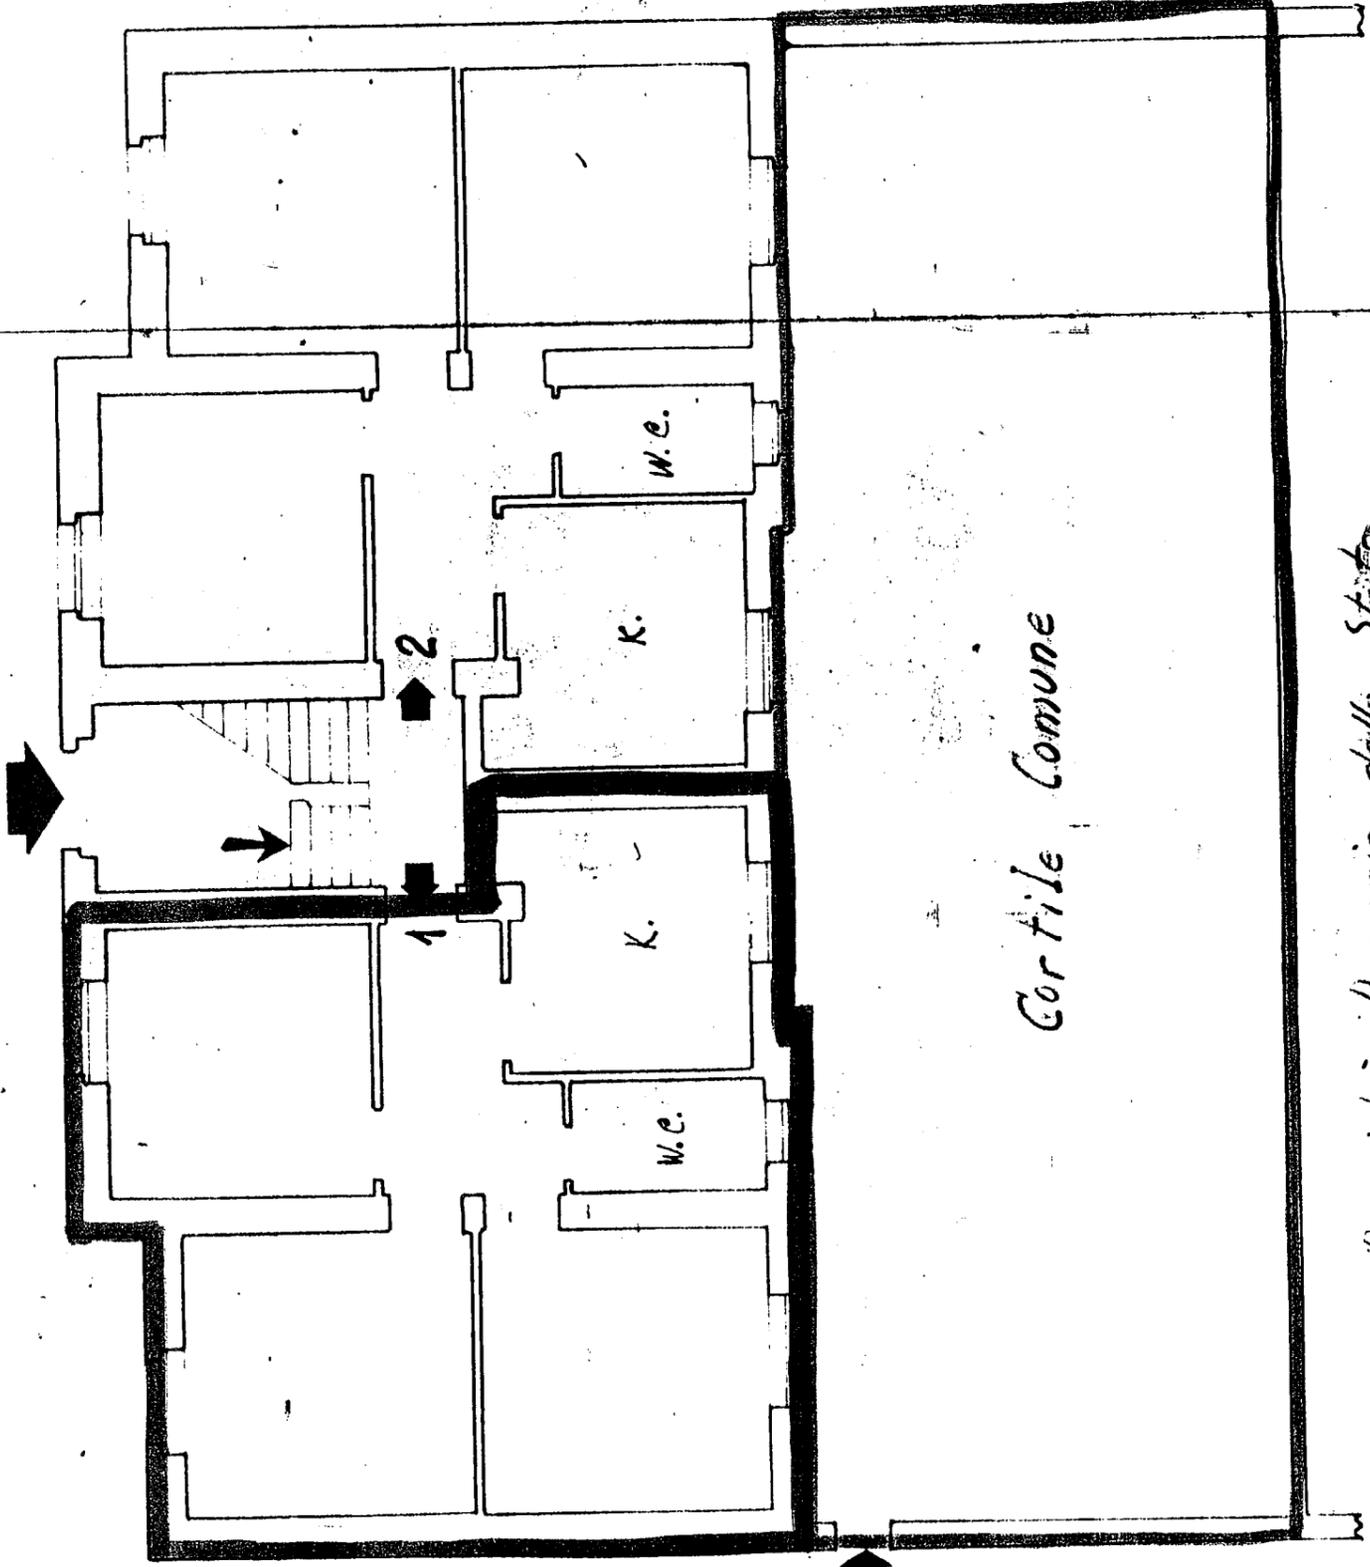

Allegato

Appartamento alla Scala - int.

Via Lazio n° 10

Via Sicilia

Via Sardegna

Cortile Comune

Proprietà: Demanio dello Stato  
Palazzina M per Scala Tetto

Palazzina Piano RIALZATO

Scala int.