

382454
COMUNE di Ostuni
PROVINCIA di Brindisi

CANTIERE N. 6265


Fabbricato Unico Allegato "A" -Rep.n.272.092/9878-

Località
via Pisanelli Scala A - B - C

F.ti: Michele Narcisi; Maria Caterina Orlando;

Not. Cerrado Scorsonelli.

via Pisanelli

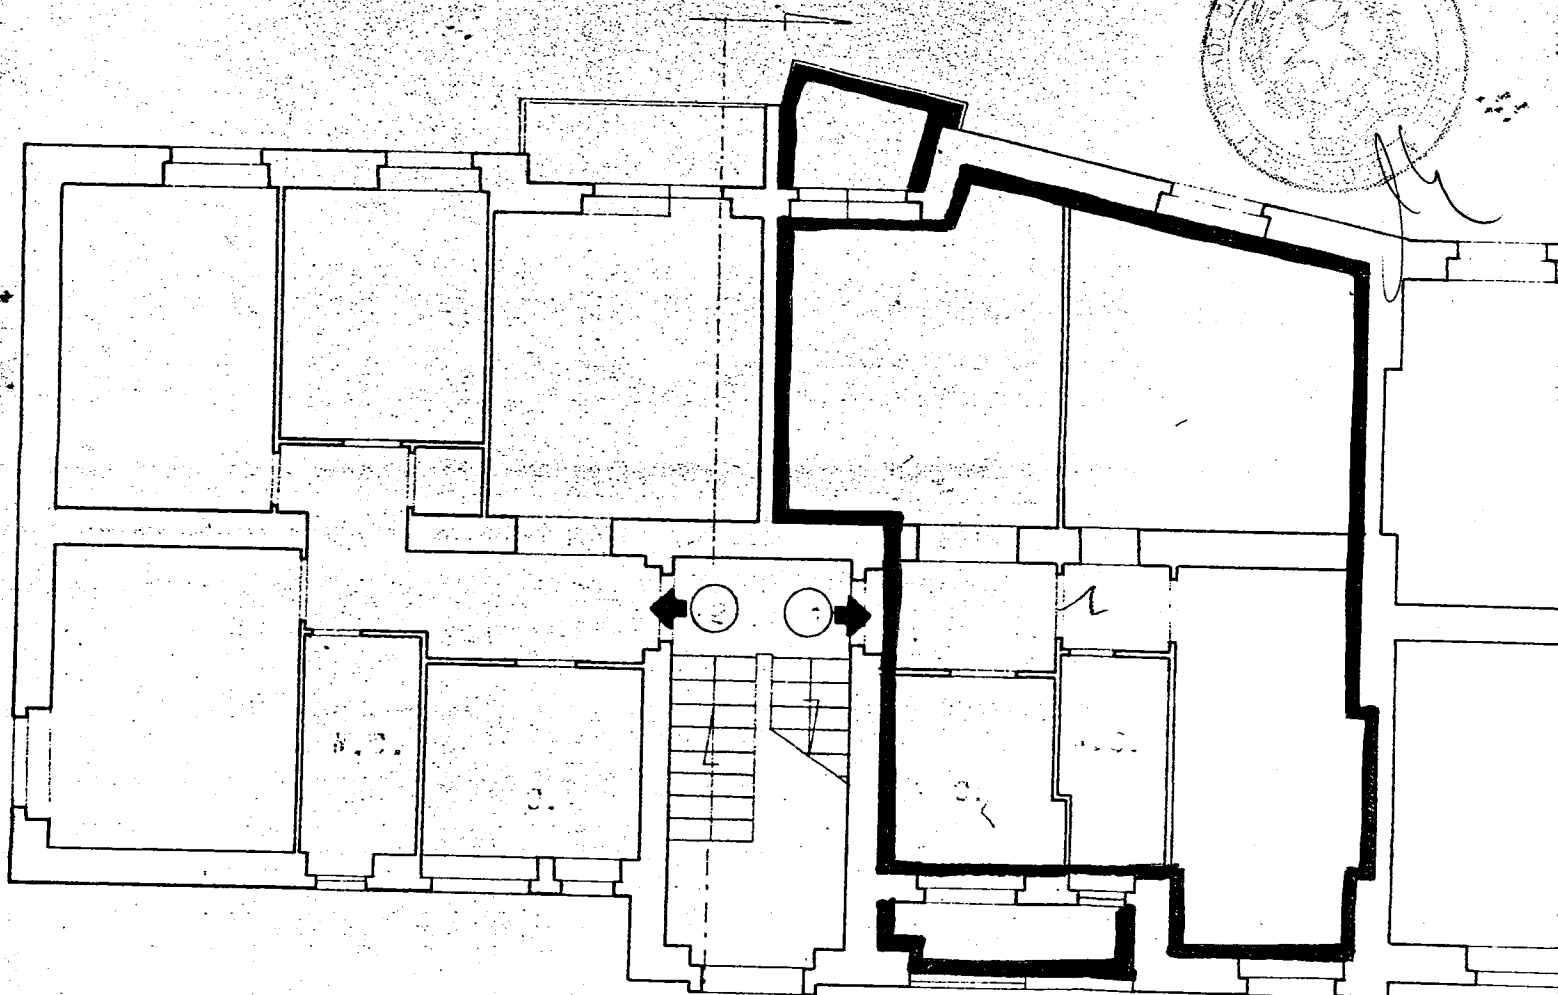



via avv. Francesco Tamburrini

COMUNE di Ostuni
PROVINCIA di Brindisi
CANTIERE N. 6265
Fabbricato Unico
Località
via Pisanelli Scala A - B - C

Scala A

1 - Sollazzo	Giuseppe
2 - Rosselli	Angela Raffaele
3 - Cappa	Maria Concetta
4 - Petrachi	Giovanni
5 - Chiantera	Giuseppe
6 - Giraci	Vittorio

via Pisanelli

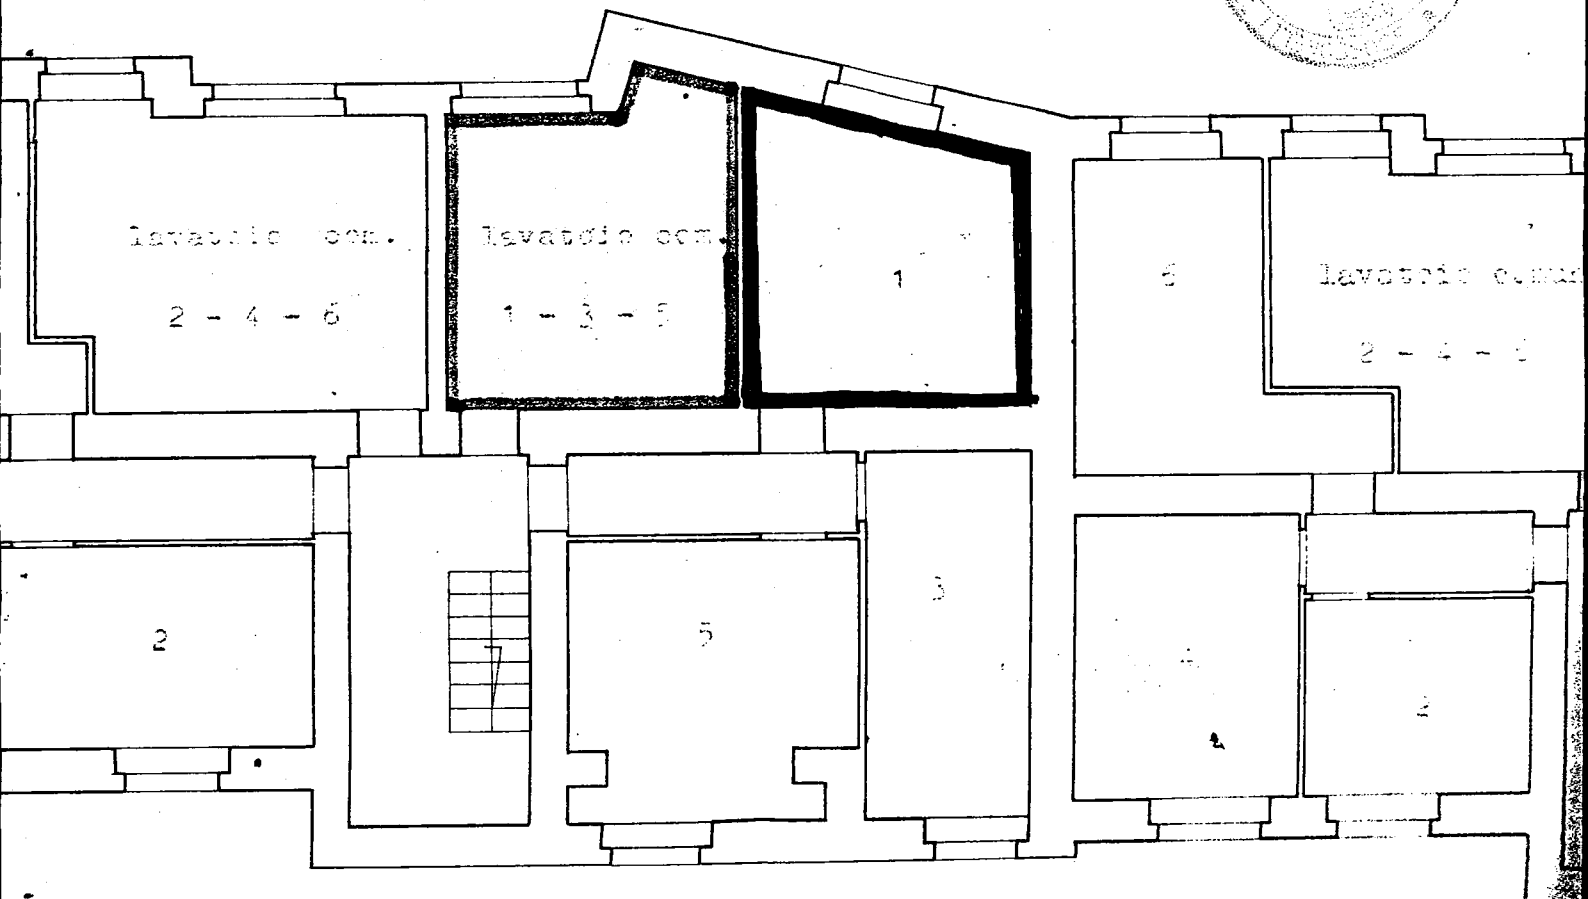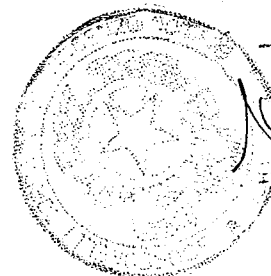

via avv. Francesco Tamburrini

Comune di

Provincia di

CANTIERE N. 6255


Fabbricato

Località

Via

Via Pisanelli

via Francesco Tanzarella Vitale

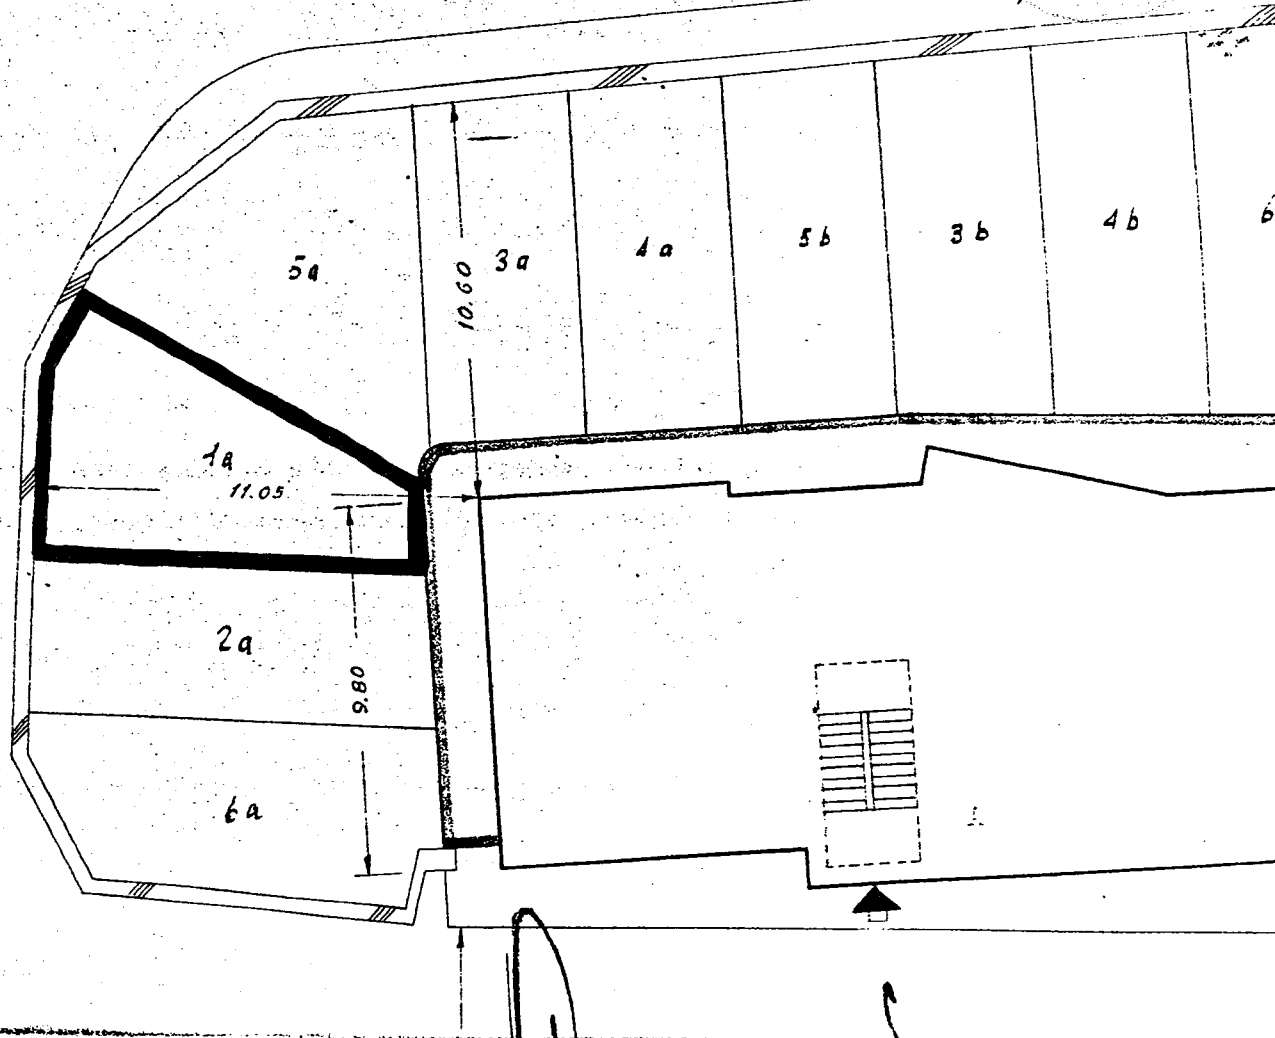


via avv. Francesco Tamburrini

COMUNE di Ostuni
PROVINCIA di Brindisi
CANTIERE N. 6265
Fabbricato Unico
Località
via Pisanelli Scala A - B - C



via Pisanelli

via Francesco Tanzarella Vitale

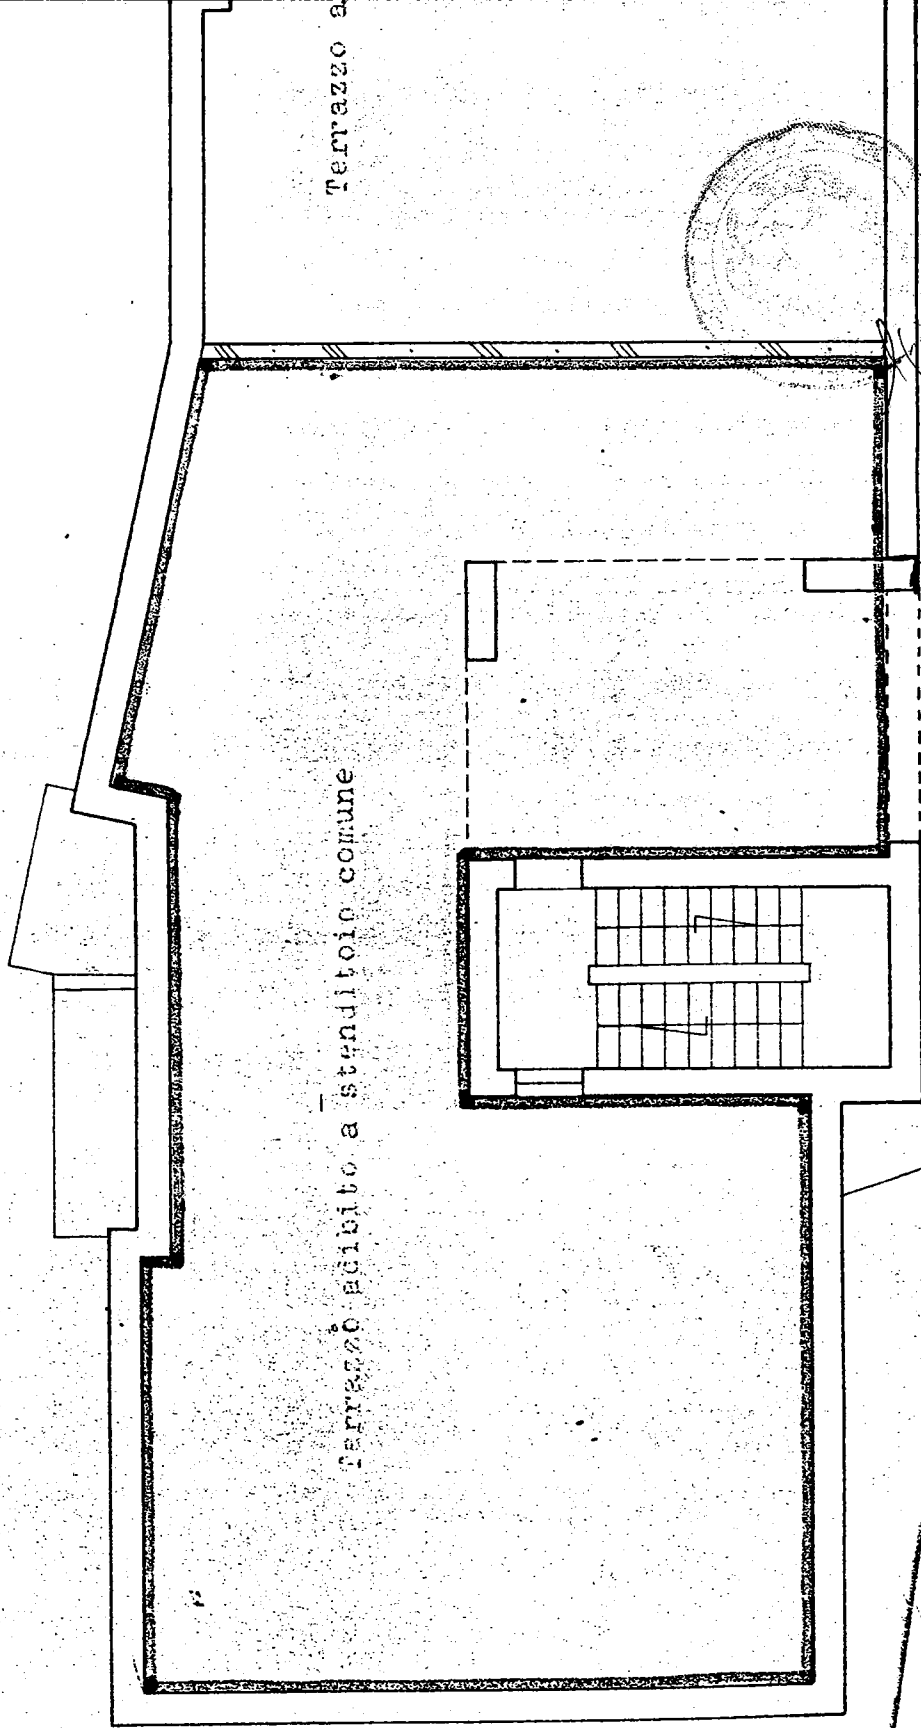

via avv. Francesco Tamburrini

COMUNE di Ostuni


PROVINCIA di Brindisi

CANTIERE N. 6265

Fabbricato Unico

Località

via Pisanelli Scala A - B - C

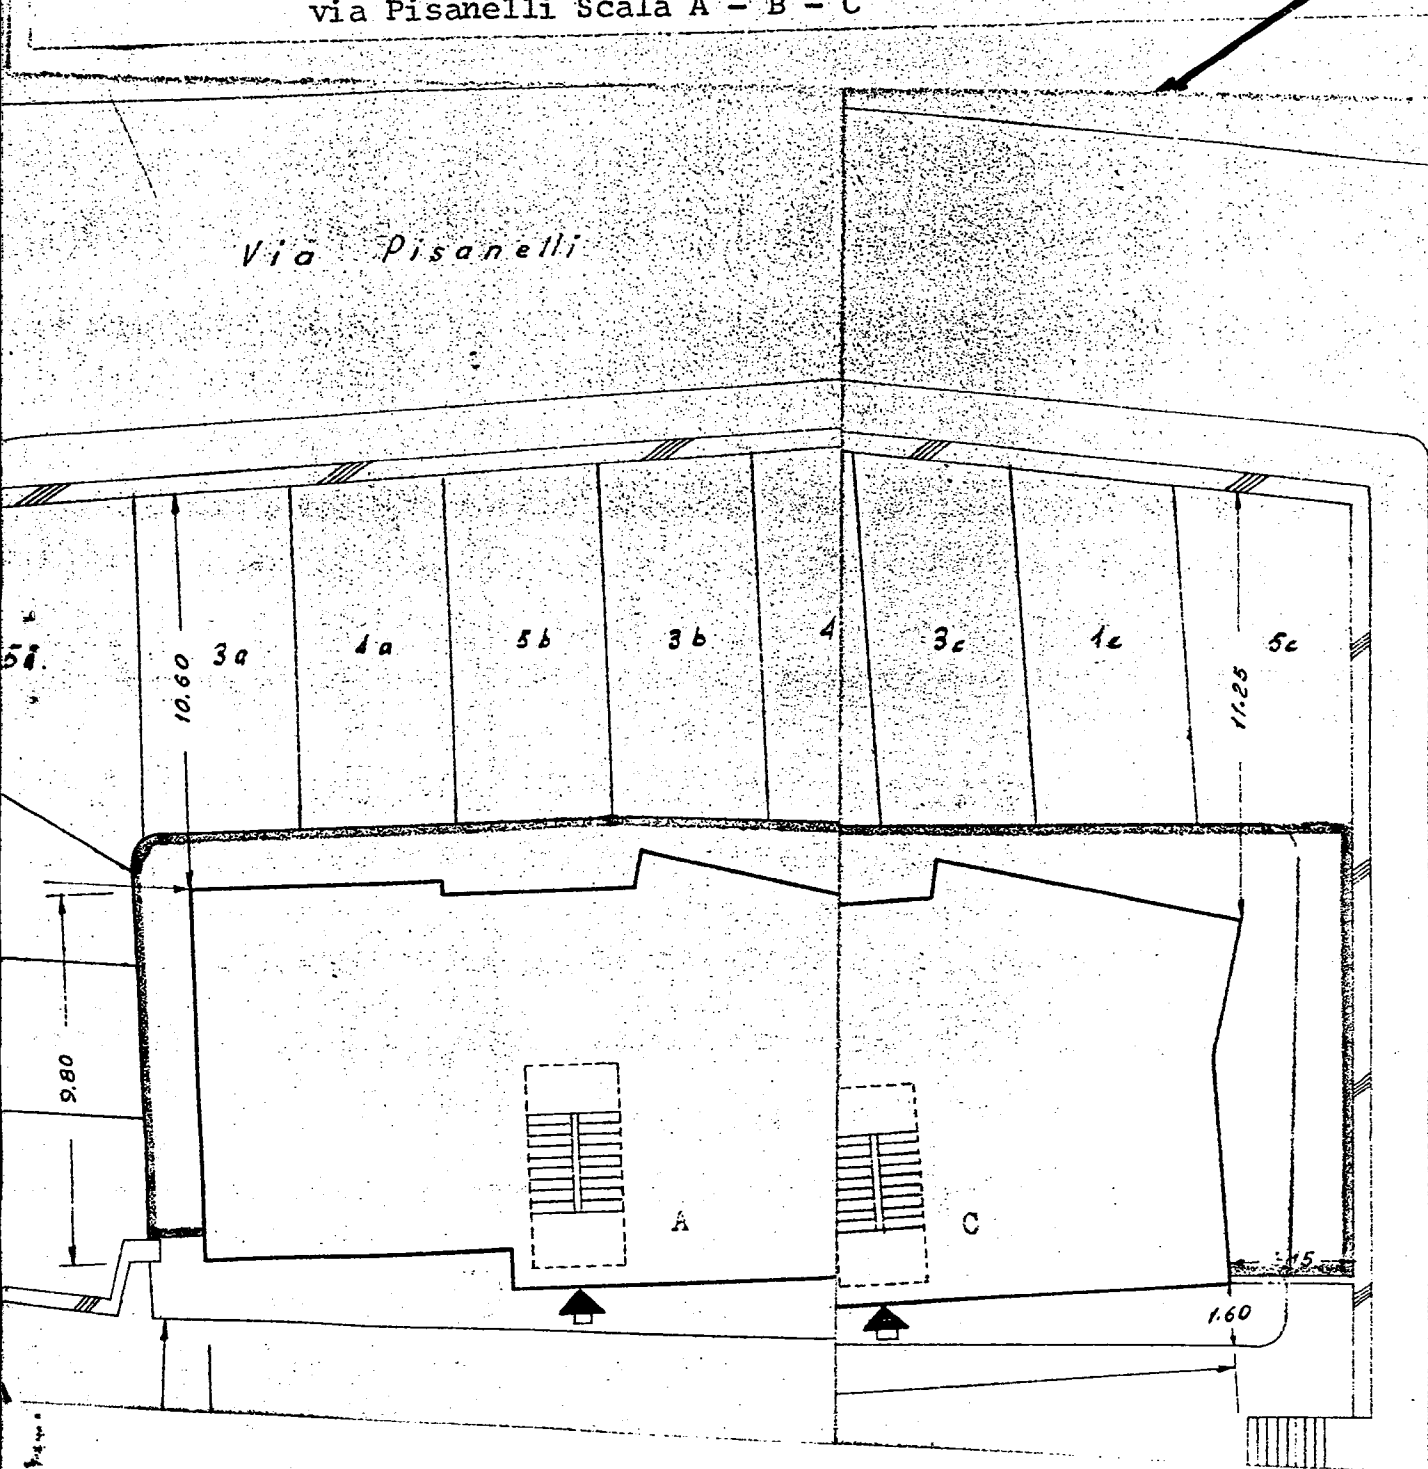


VIA AVV. F. TAMBURRINI

Strada in costruzione

Copia conforme all'originale ed allegato -

Si rilascia per uso di legge -

Brindisi, 23 maggio 1983 -

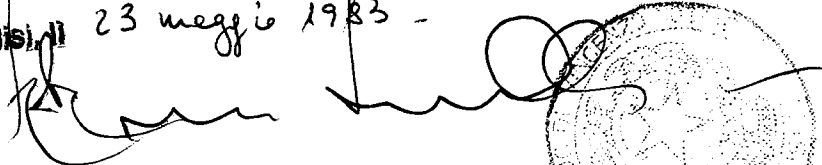A handwritten signature in dark ink, consisting of a series of loops and strokes, positioned over the date and partially over the circular stamp.

