

# GESTIONE INA-CASA

(Loop. I/ULA)

FABBRICATO Unico del CANTIERE 16706

COMUNE Brindisi

PROVINCIA Brindisi

Località Commenda Via Carnaro

N° civico

DATI CATASTALI: Vecchio Catasto: sez. N° part.lla

Nuovo Catasto Foglio 5

N° part.lla 101/b-102/b-978

Estremi dell'acquisizione dell'area: Atto del Notaio


del

Repertorio N° Registrato a il al N° del volume N°


Trascritto a al N° del Registro gen. e al N° del Registro particolare

Riferimenti alla planimetria generale del complesso

## RISCATTO

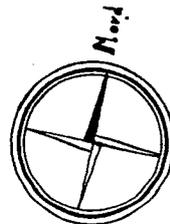

### ALLEGATO C

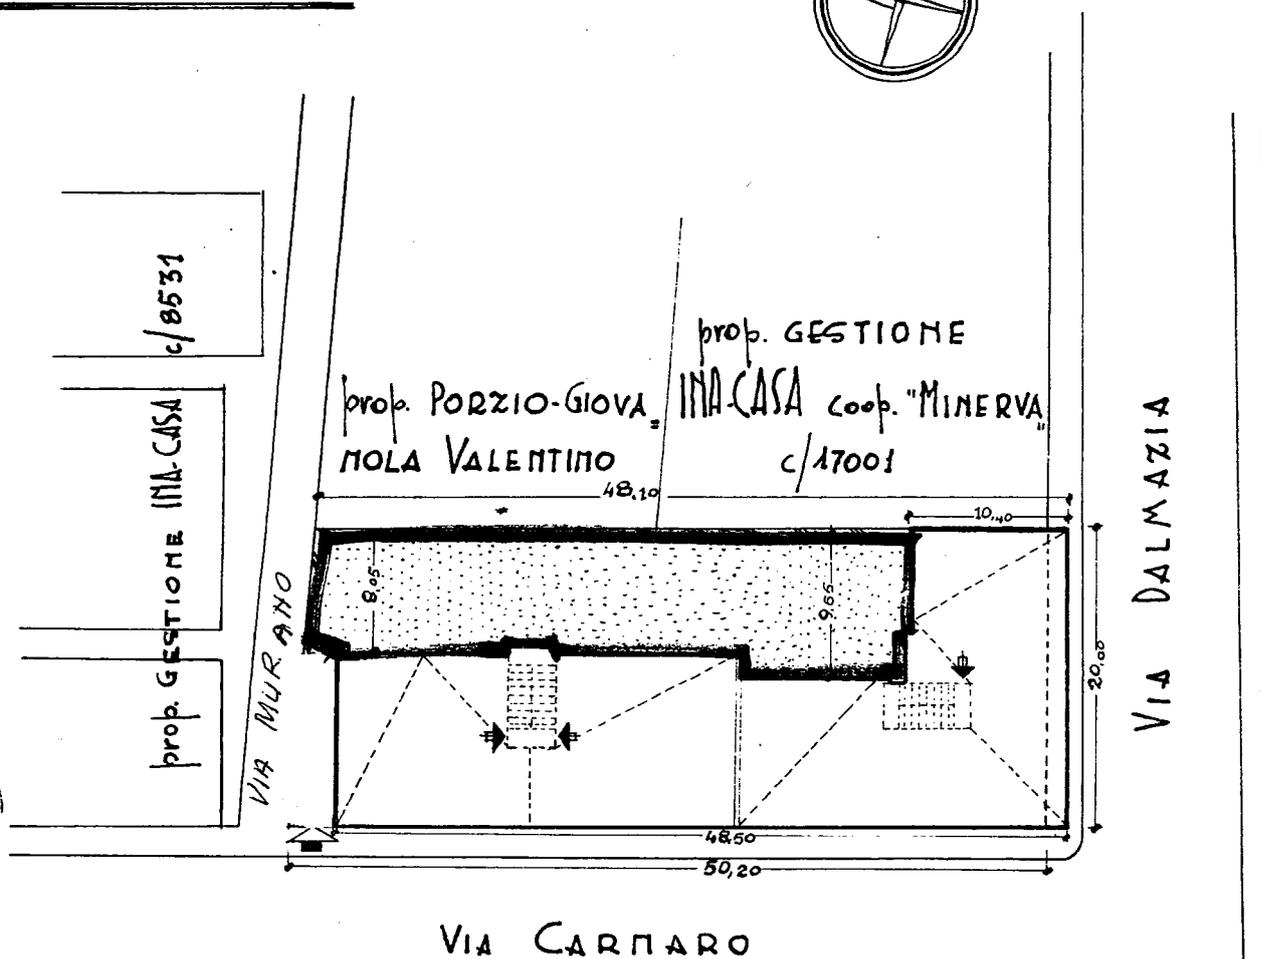


F.h: Enrico D'Atene; Sebastone Agriole;  
Not. Eusebio Ferronelli

Copia conforme all'originale ~~col~~ allegato -

Si rilascia per uso di legge -

Brindisi, li 23 settembre 1981

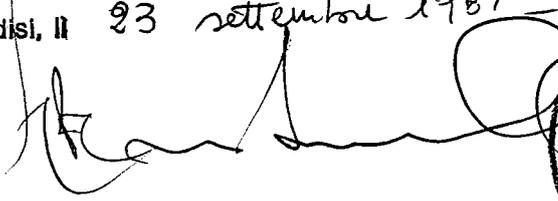
A handwritten signature in black ink, consisting of several loops and a long horizontal stroke, positioned to the left of the official seal.



COMUNE di BRINDISI  
 Provincia di BRINDISI  
 Cantiere N° 16706  
 fabbricato Unico a Riscatto

↑  
 PIANO TERRA

Scala 1:100 ALLEGATO B

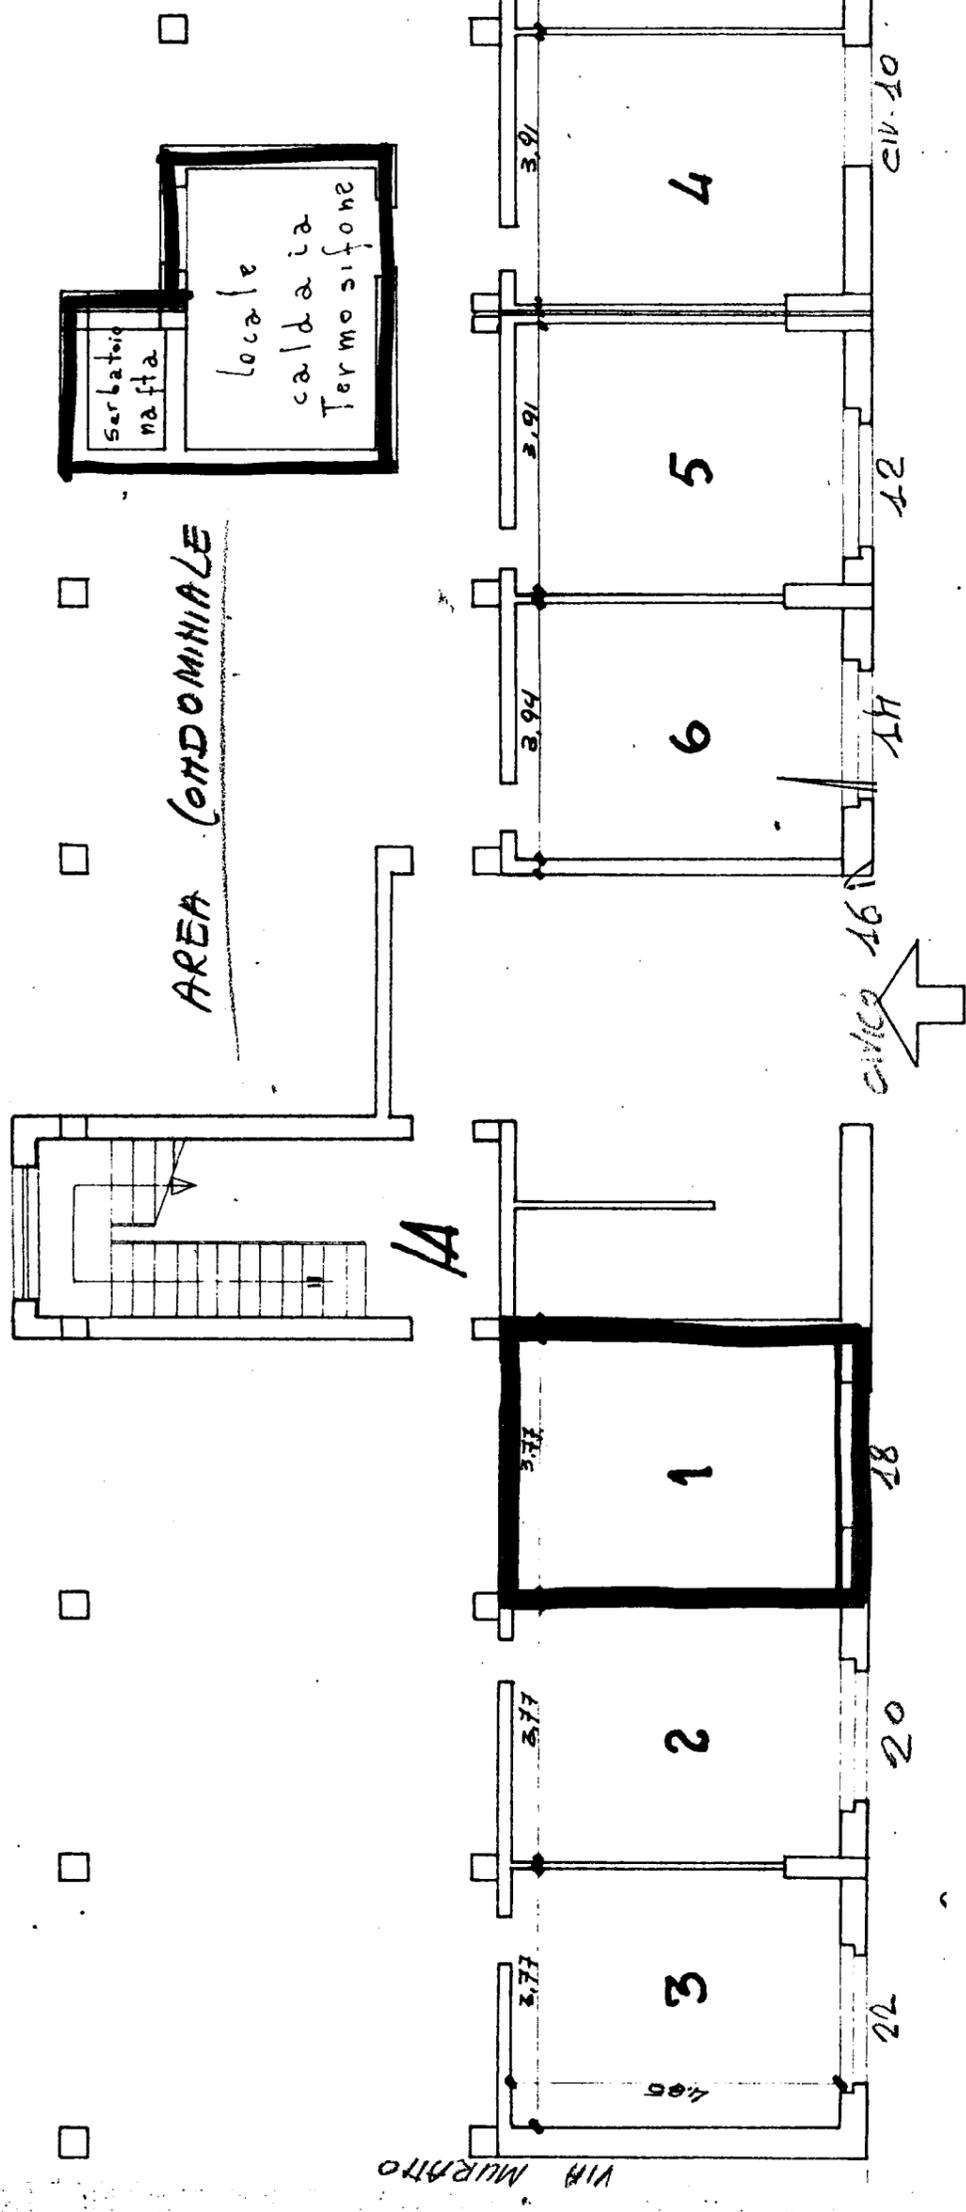

1120

VIA CA RINARO



F.lli. Emileo D'Amico, Settore Agricolo,  
 Rot. Eusebio Schenwelli -