


382566 A NORD

VIA MAR SICA


SCALA C CIV. 2

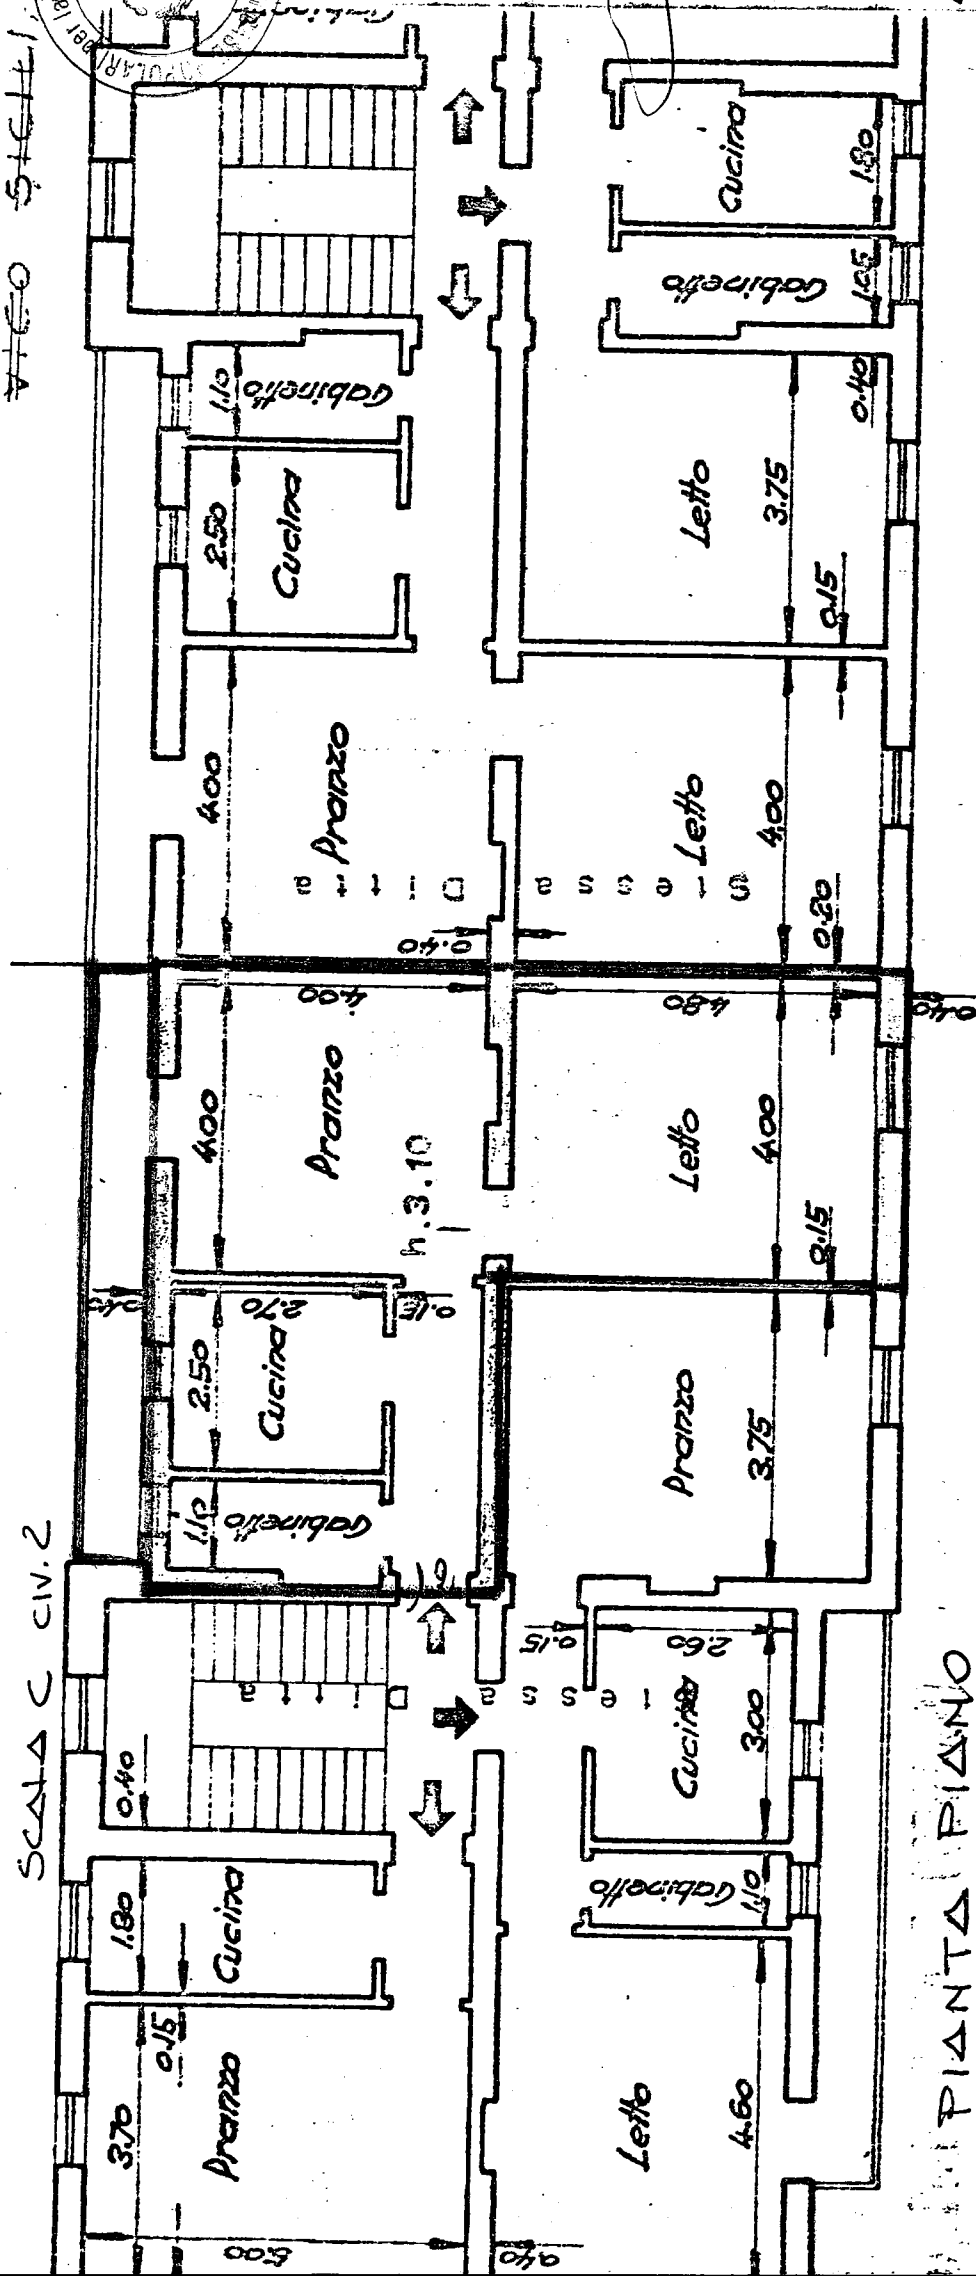

PIANTA PIANO
TERZO

VIA LAURO

IL PRESIDENTE
Michele Narcisi

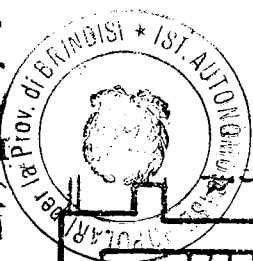

IL COORDINATORE GENERALE
(Dott. Ing. Antonio Longo)