


PIANTA PIANO

Rapp. 1:100

N.

399803

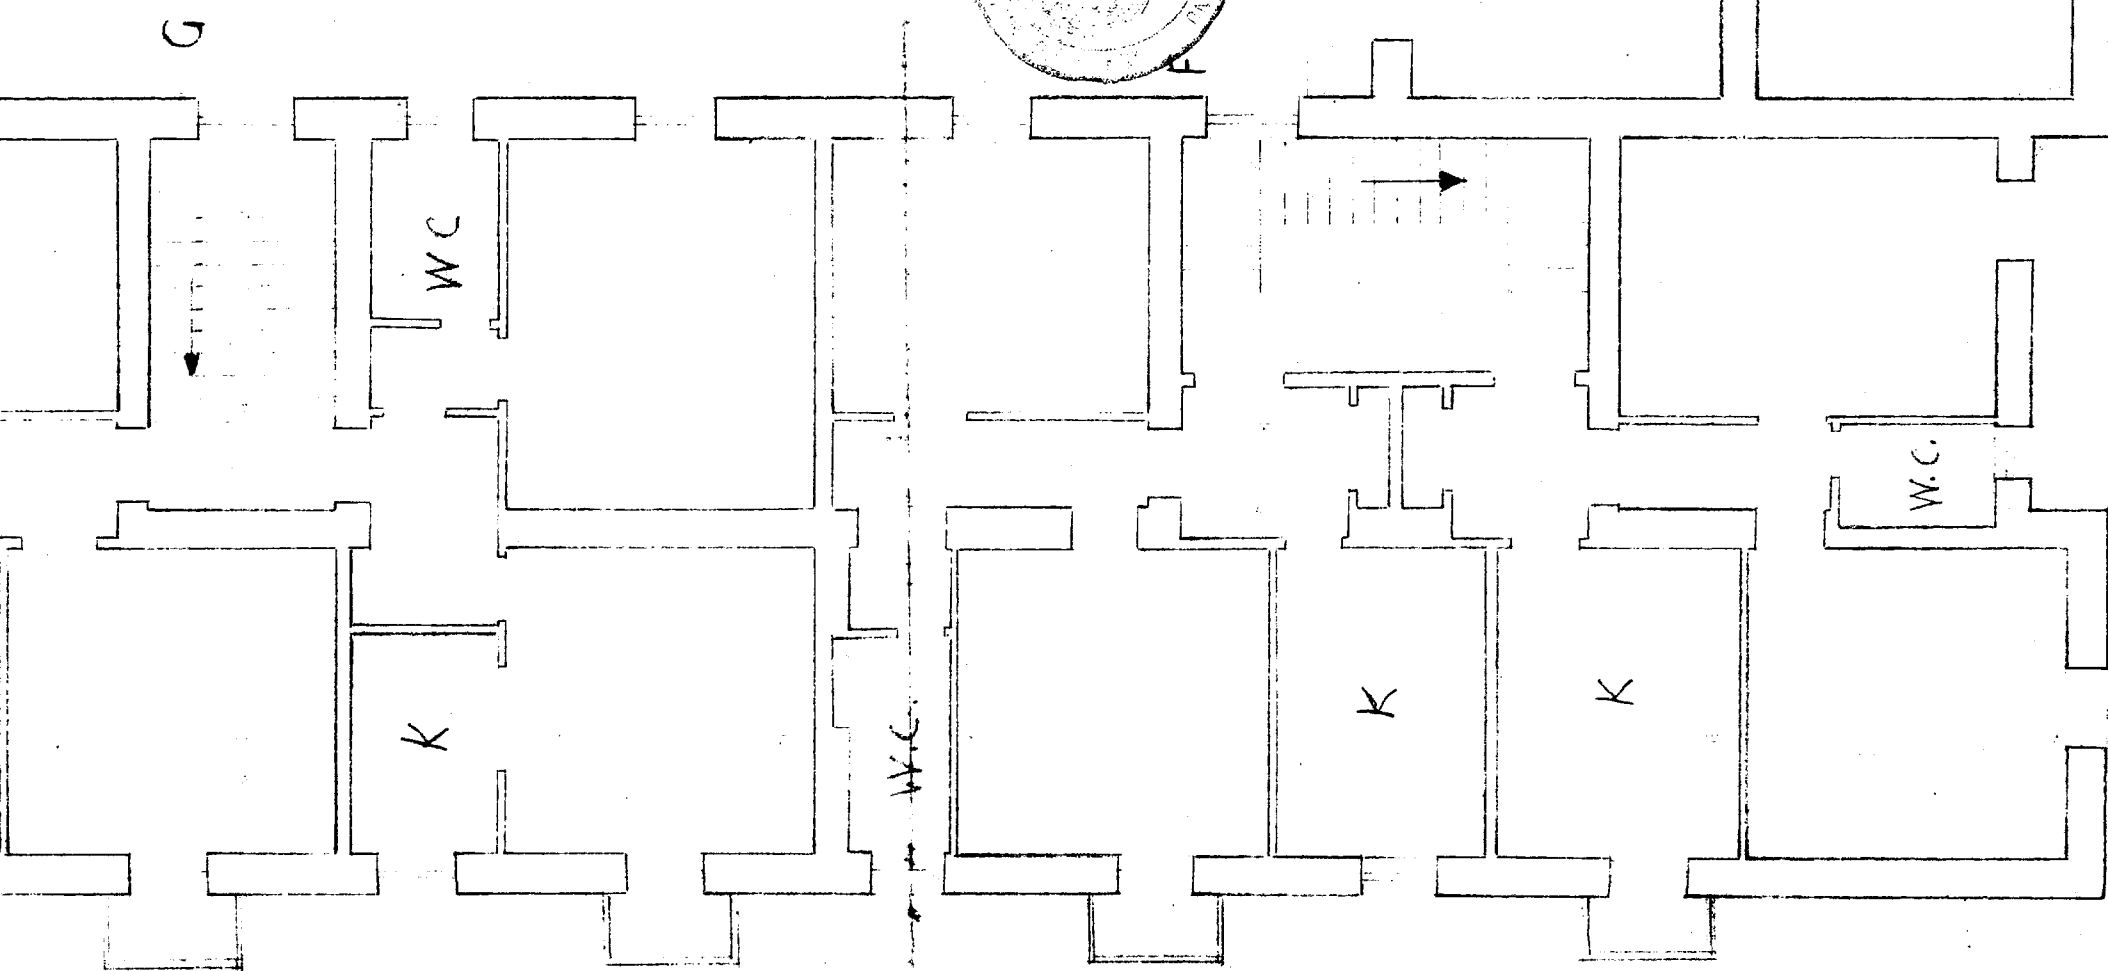

Via SICILIA

Via PIEMONTE