


400-391

LATO CALABRIA

Entrata: 5. Finit. e decoro a. 1911.

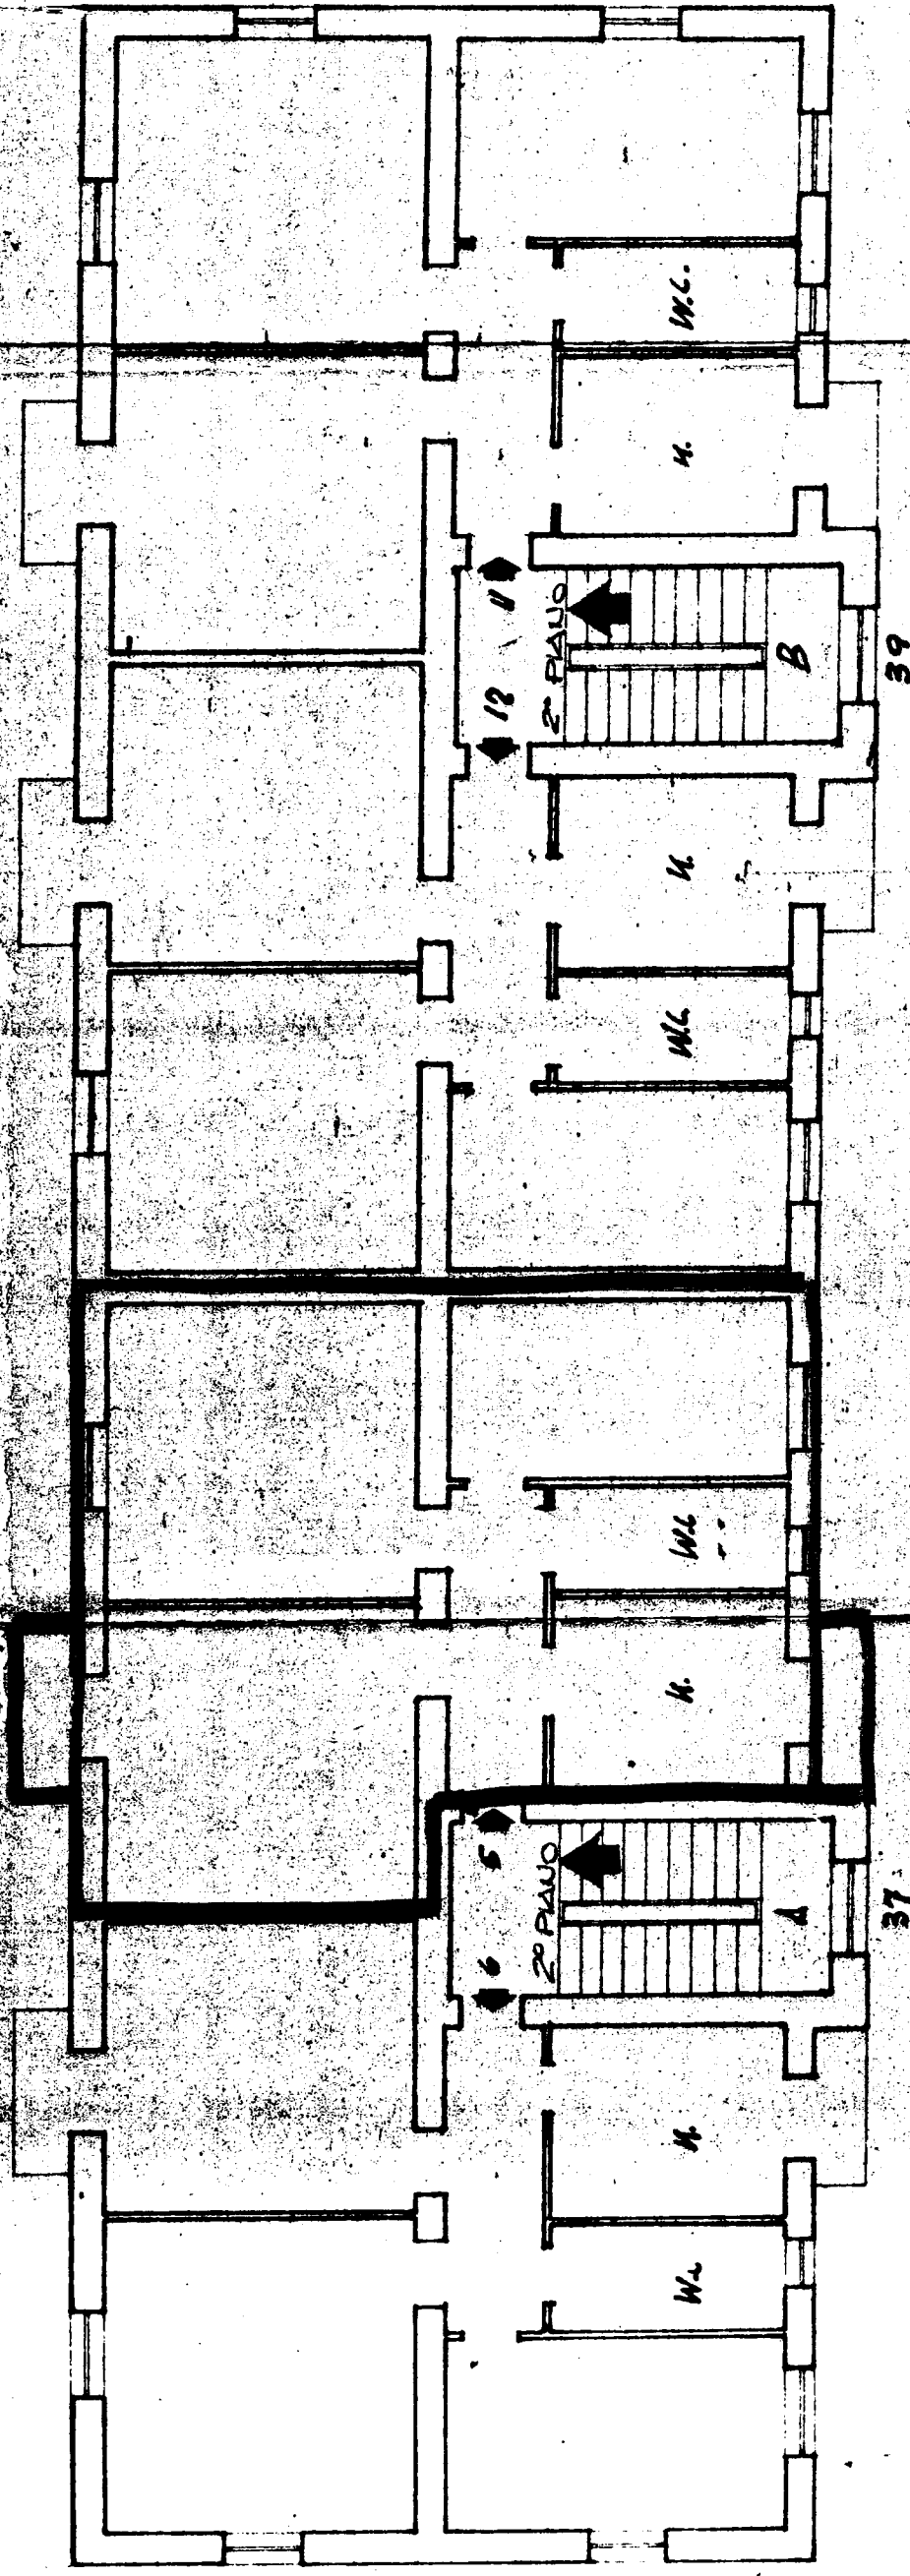

VIA CALABRIA

VIA VALLE D'ARZIA

VIA MARCHE

alla scala int.

n° 37-39

Scala 1:100