


ISTITUTO AUTONOMO CASE POPOLARI BRINDISI


CASE PER SENZA TETTO IN BRINDISI PAL. B

UBICAZIONE

SCALA 1:1000

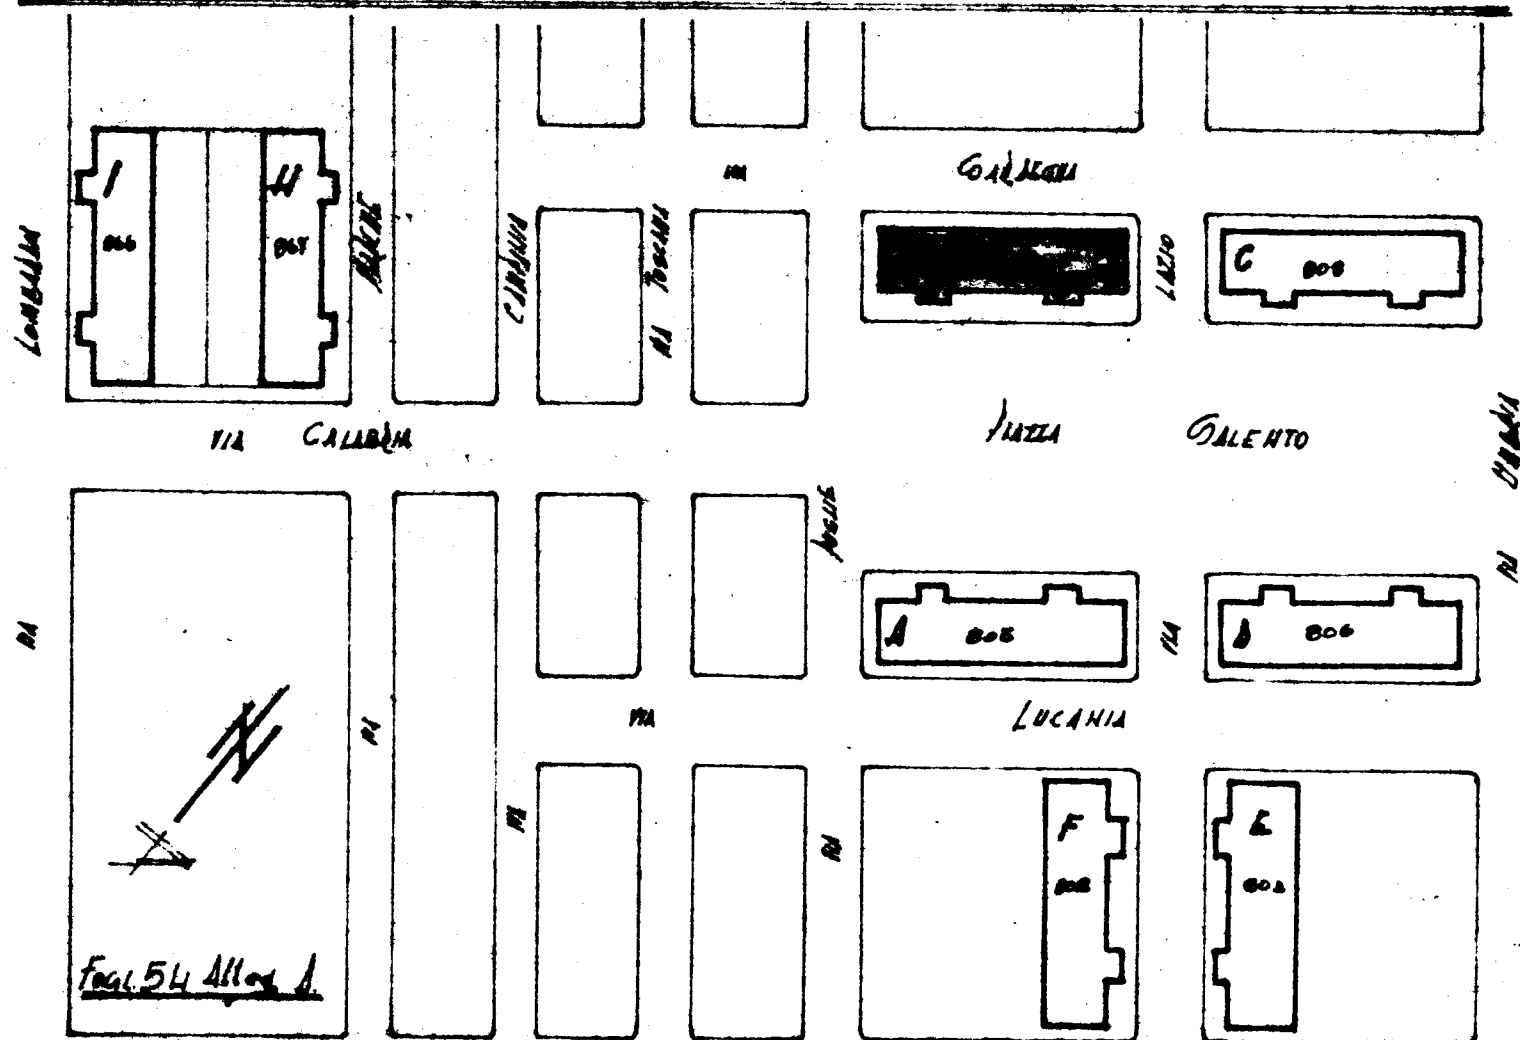


VIA PUGLIE

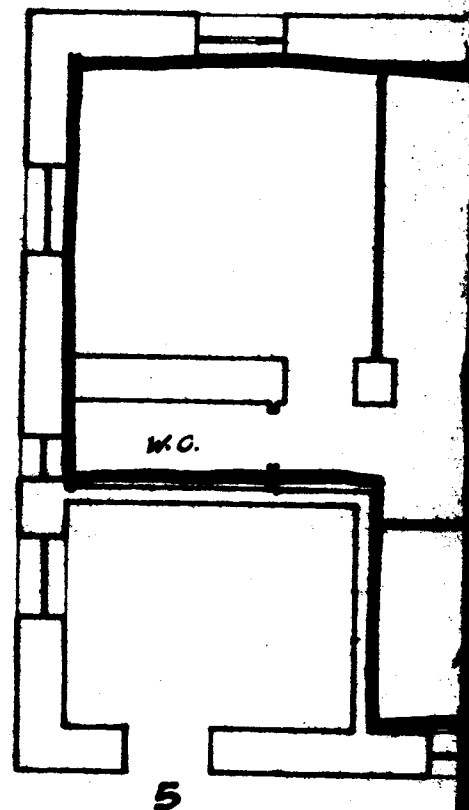

Appartamento alla scala A int. 2
Piazza SALENTO n° 5-6-7-8
Allegato

VIA CORDEGNA

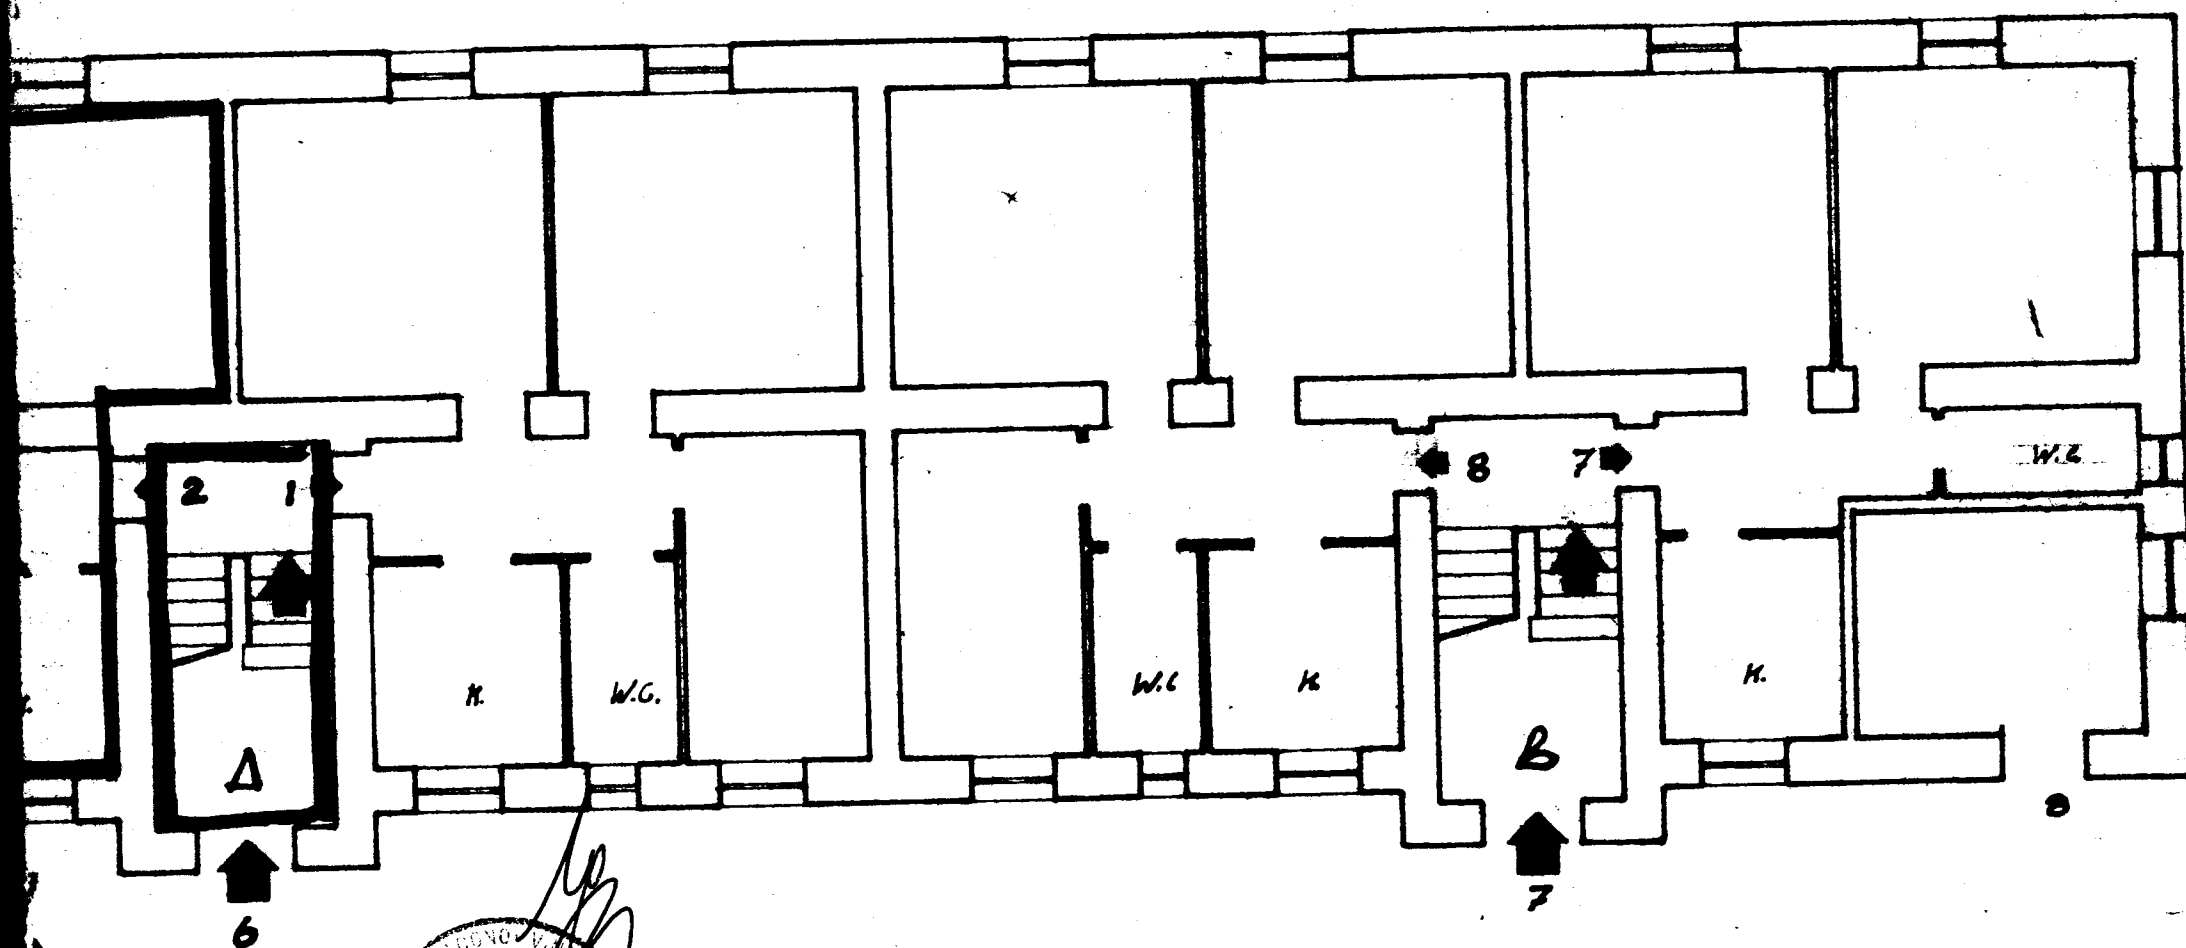

VIA LUCIO

Piazza SALENTO

Scala 1:100