

COMUNE di Ostuni
Provincia di Brindisi
CANTIERE N. 6265
Fabbricato Unico

RISCATTO

Località
Via Pisanelli Scale A-B-C

Scala A

- 1 - Sollazzo Giuseppe
- 2 - Rosselli Angela Raffaele
- 3 - Cappa Maria Concetta
- 4 - Petrachi Giovanni
- 5 - Chiantera Giuseppe
- 6 - Ciraci Vittorio


Scala B

- 1 - Orlandino Giuseppe
- 2 - Totisco Tito
- 3 - Carini Guglielmo
- 4 - Giovane Luigi
- 5 - Giglio Licio
- 6 - Leone Anna

Scala C

- 1 - Ciciriello Cosimo
- 2 - Brandi Italo
- 3 - Albanese Francesco
- 4 - Erriguez Francesco
- 5 - Putignano Luigi
- 6 - Palma Saverio

PIANO CANTINATO

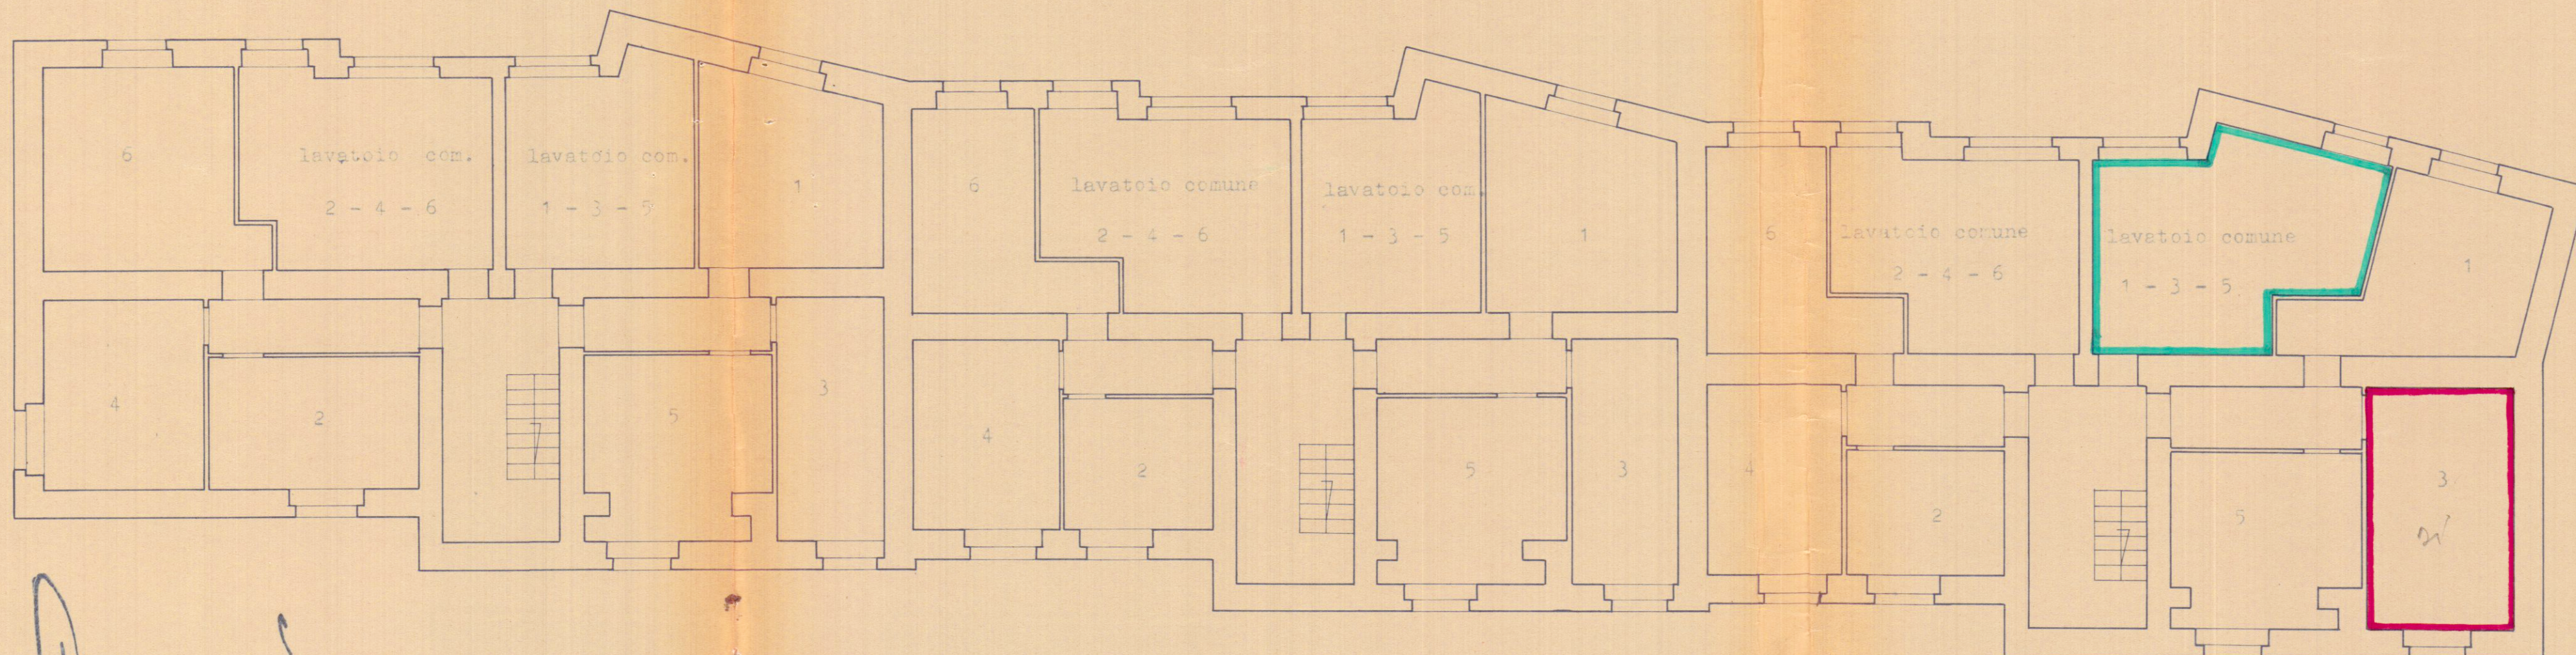

Di Maria

Ang. Putignano

Bozzetto